


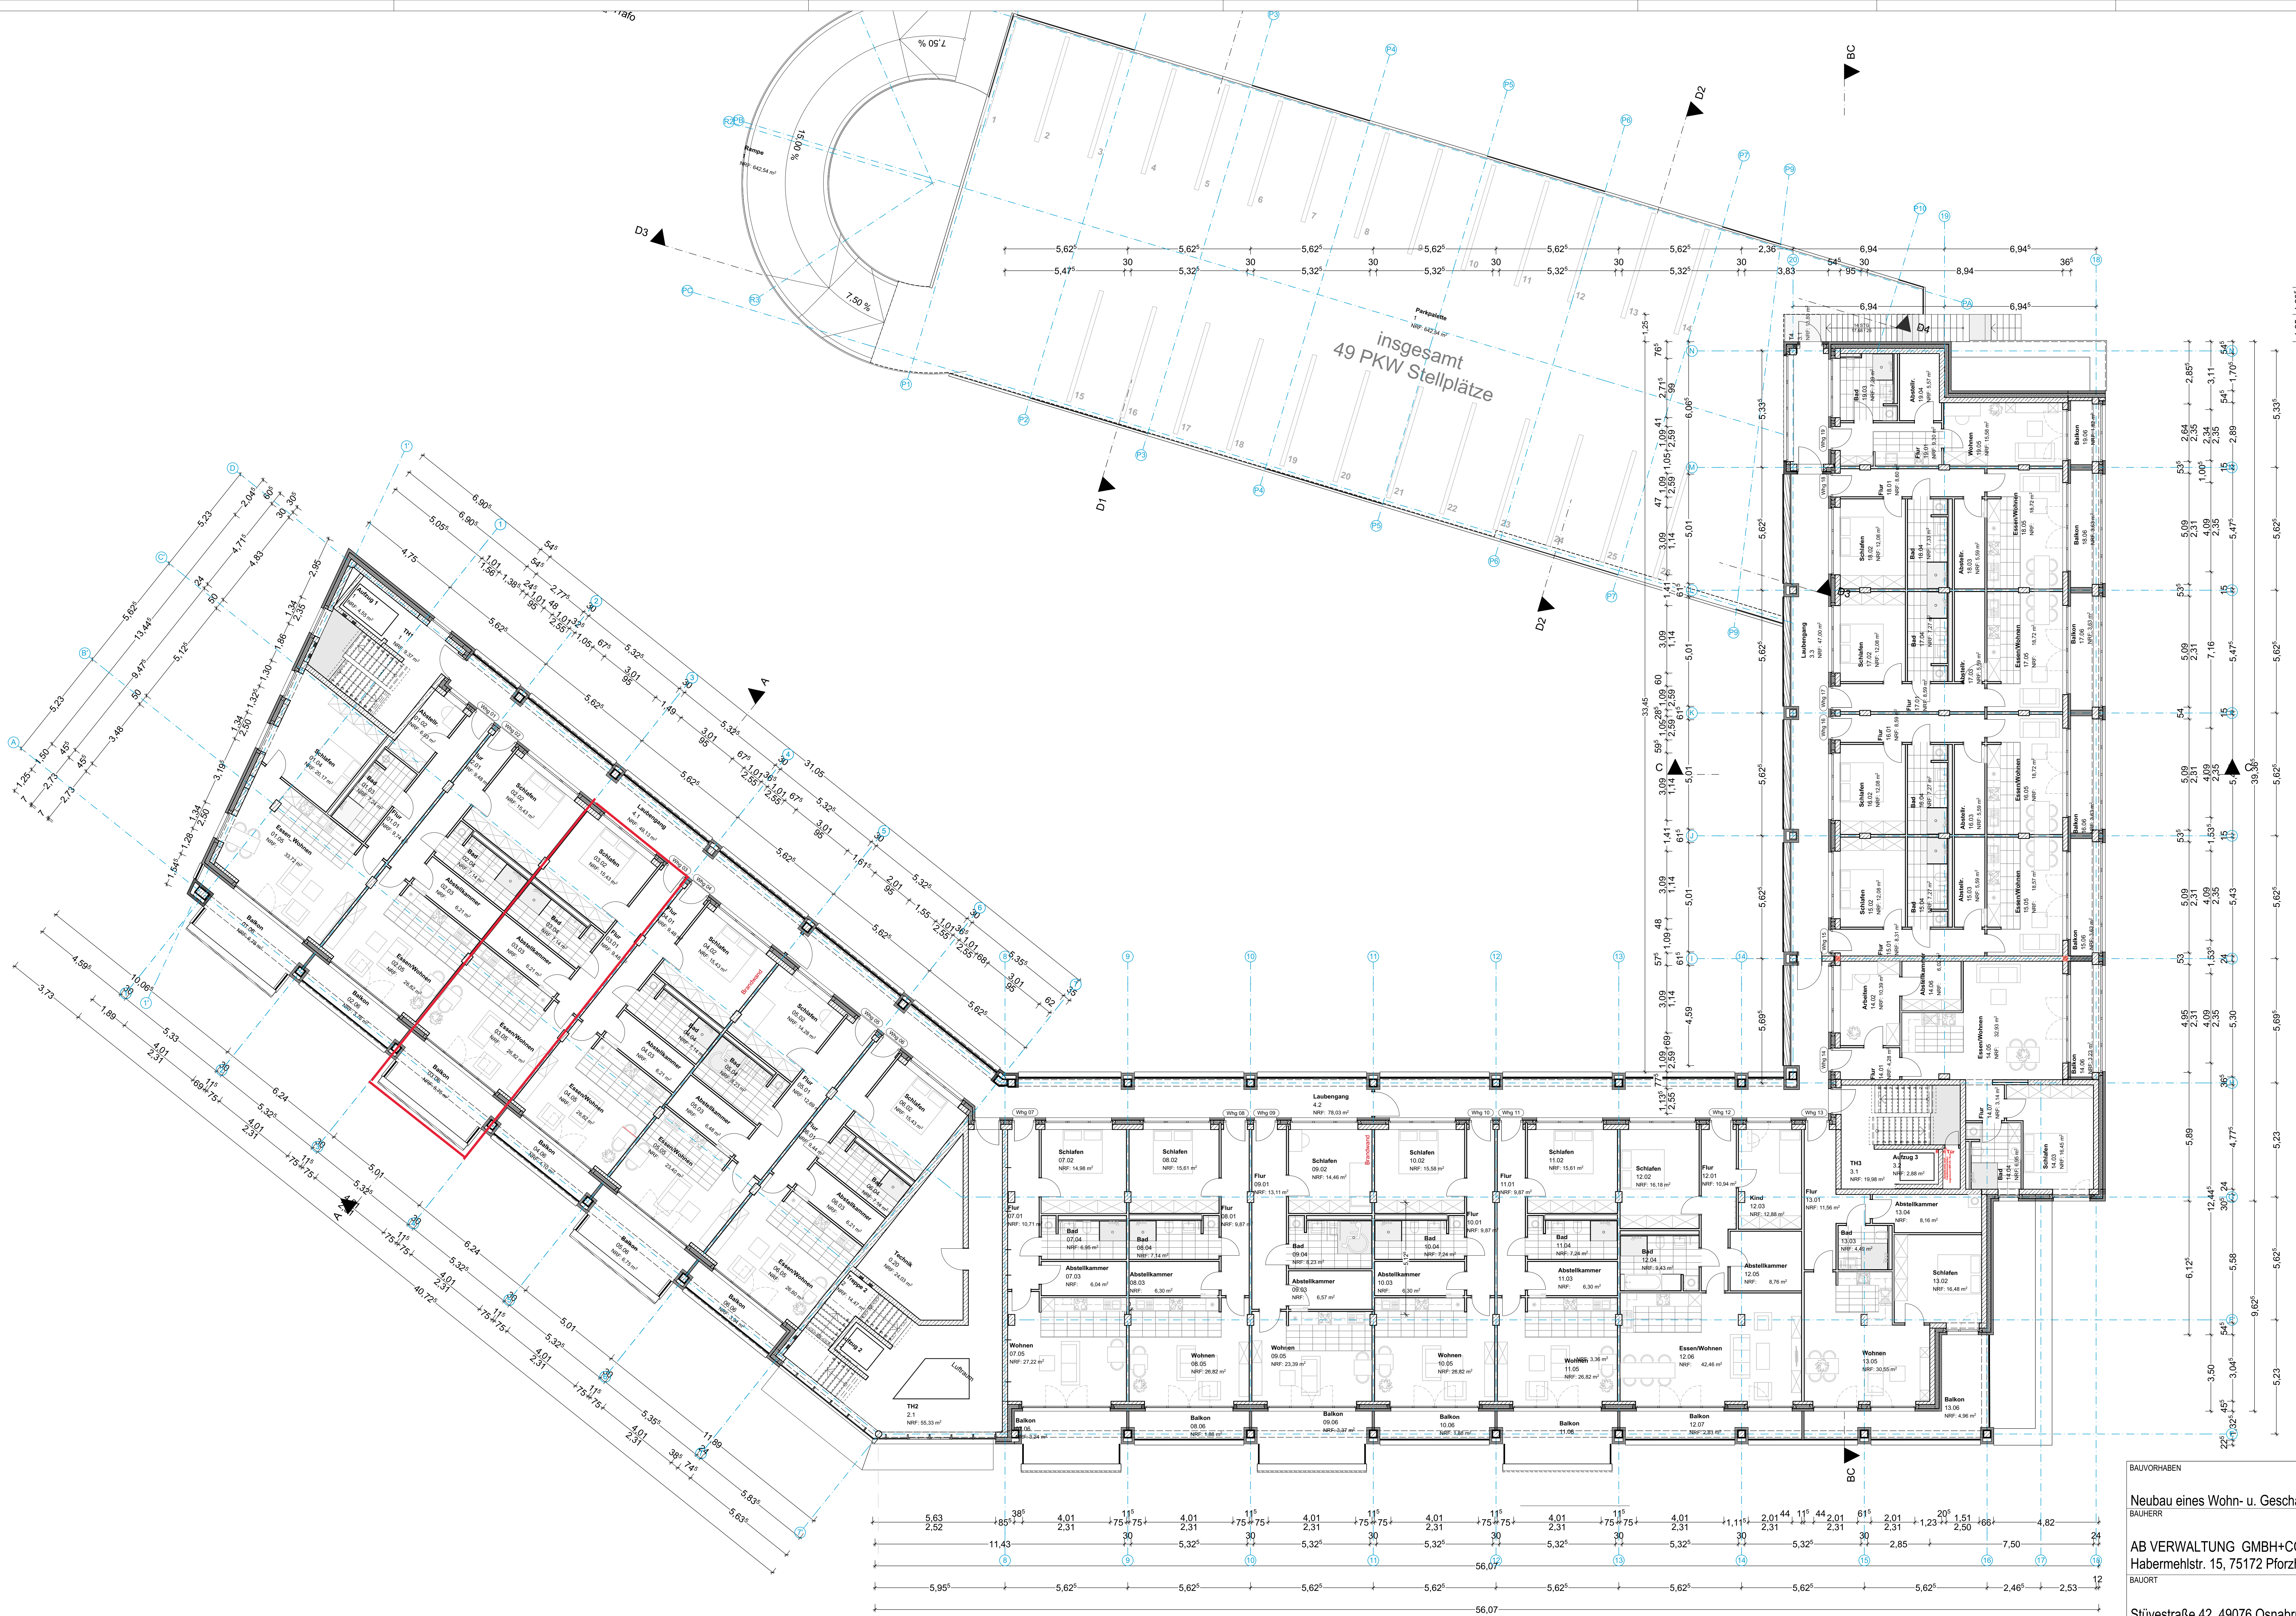

BAUVORHABEN

Neubau eines Wohn- u. Geschäftshauses

BAUHERR

AB VERWALTUNG GMBH+CO.KG
Habermehrstr. 15, 75172 Pforzheim

BAUORT

Stüvestraße 42, 49076 Osnabrück

alte haselünner straße 5
49808 lingen (ems)
fon 0591 / 800 49 7621
fax 0591 / 800 49 49

hofschröer planen u. bauen gmbh

PLAN
GENEHMIGUNGSPLANUNG

DATUM
13.07.2018

GEÄNDERT AM
04.11.2019

DER BAUHERR

Nachtrag zu Az.: 2155-2018

index a:
Brandabschnitte überarbeitet - 22.10.2019

MASSTAB
1:100

BEARBEITUNG
e.badulin, l.bojer

BLATT
Grundriss 1.OG

NR.
003.5

DER ARCHITECT