




Flurstück: 44/16
Flur: 5
Gemarkung: Heeren

Gemeinde: Stendal, Hansestadt
Kreis: Stendal

Erstellt am 09.07.2024
Aktualität der Daten: 08.07.2024

5825610

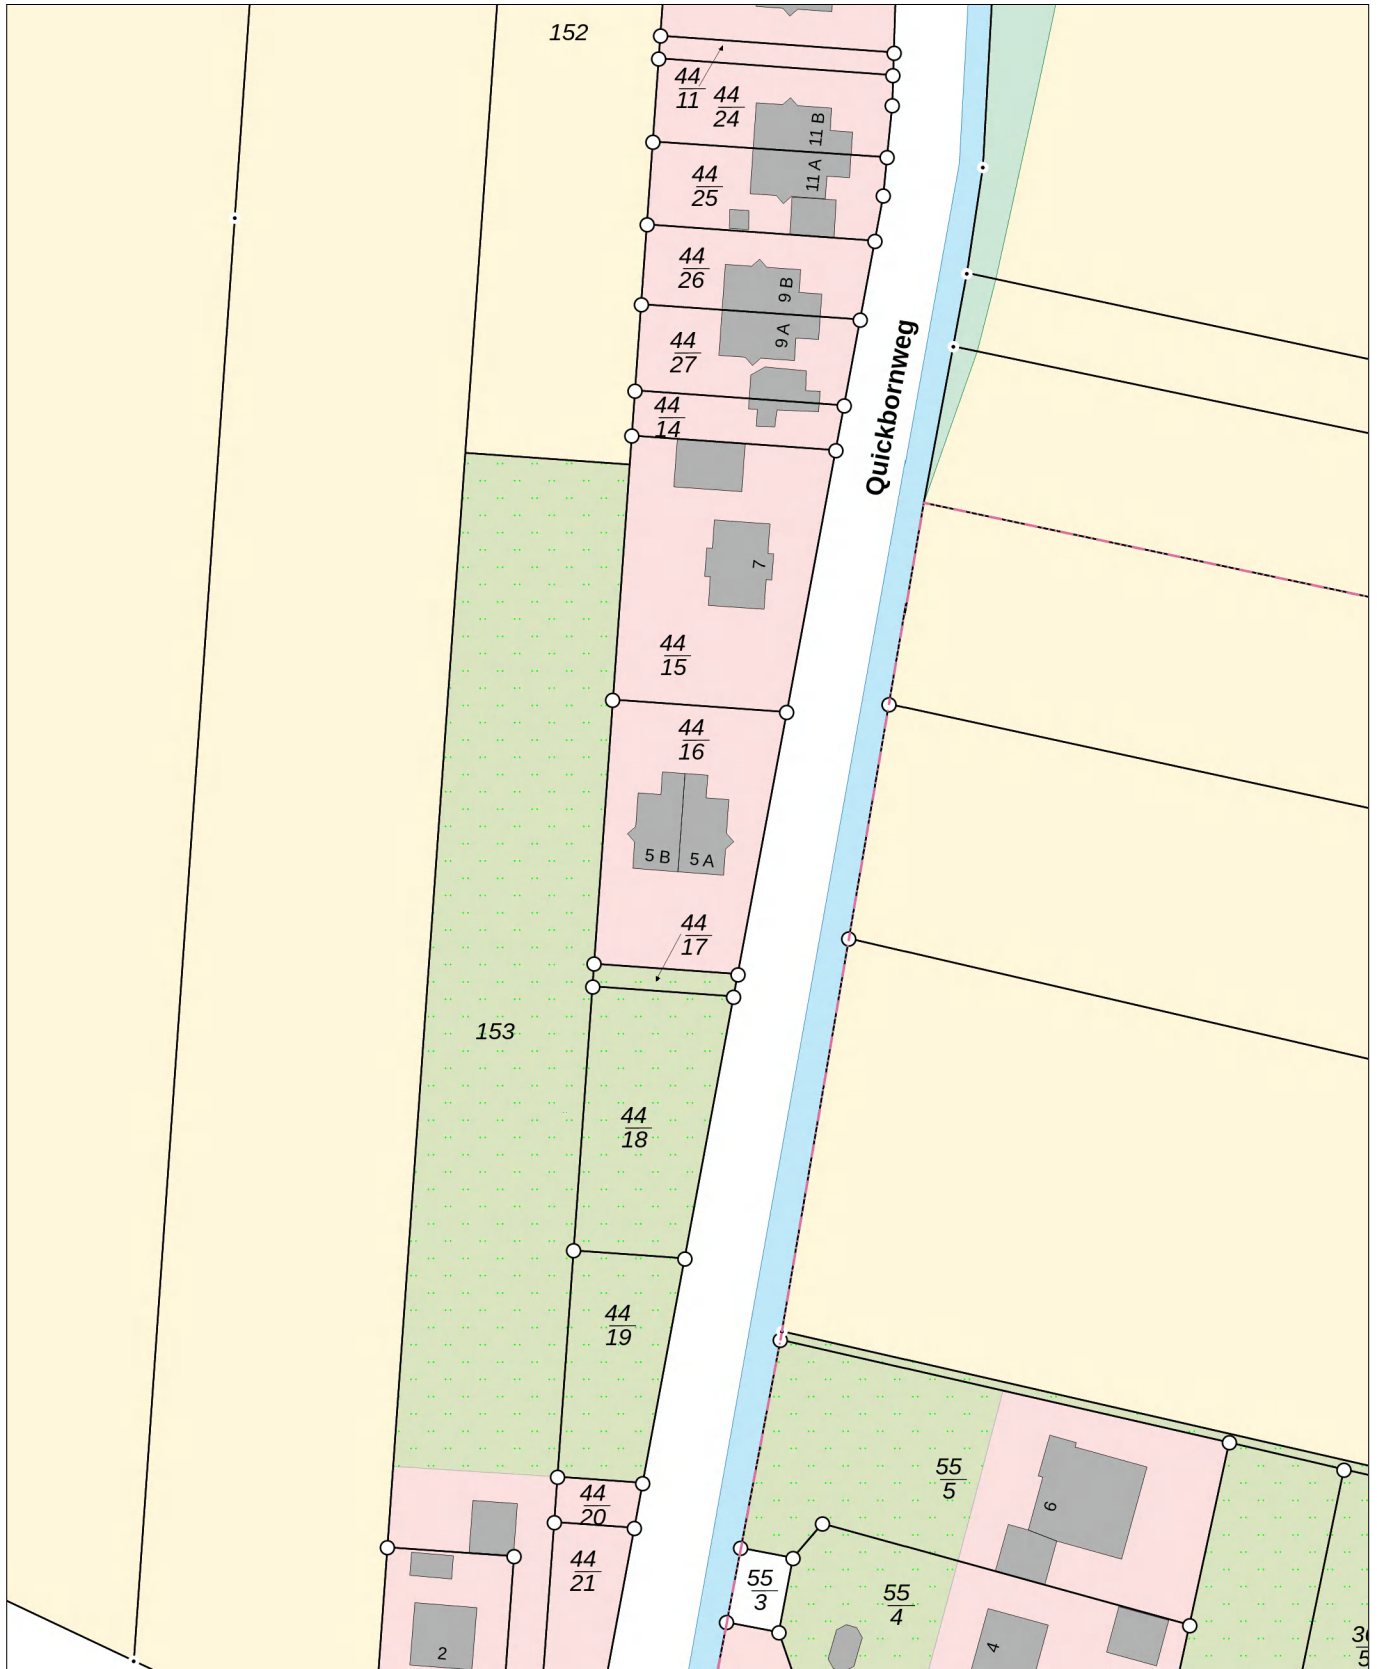

32695607

32695427
5825390
LVerGeo 894a
Stand 07/23

5825390
Maßstab: 1:1000
0 10 20 30 Meter

Dieser Auszug darf unter der Datenlizenz Deutschland – Namensnennung – 2.0 frei verwendet werden. Es gelten die Nutzungsbedingungen für die Daten der Landesvermessung, des Liegenschaftskatasters, des Geobasisinformationssystems und der Grundstückswertermittlung des Landesamtes für Vermessung und Geoinformation Sachsen-Anhalt (LVerGeo). Er stellt keine rechtsverbindliche Auskunft dar und darf nicht als amtlicher Auszug (z.B. zur Vorlage im Baugenehmigungsverfahren) verwendet werden.