


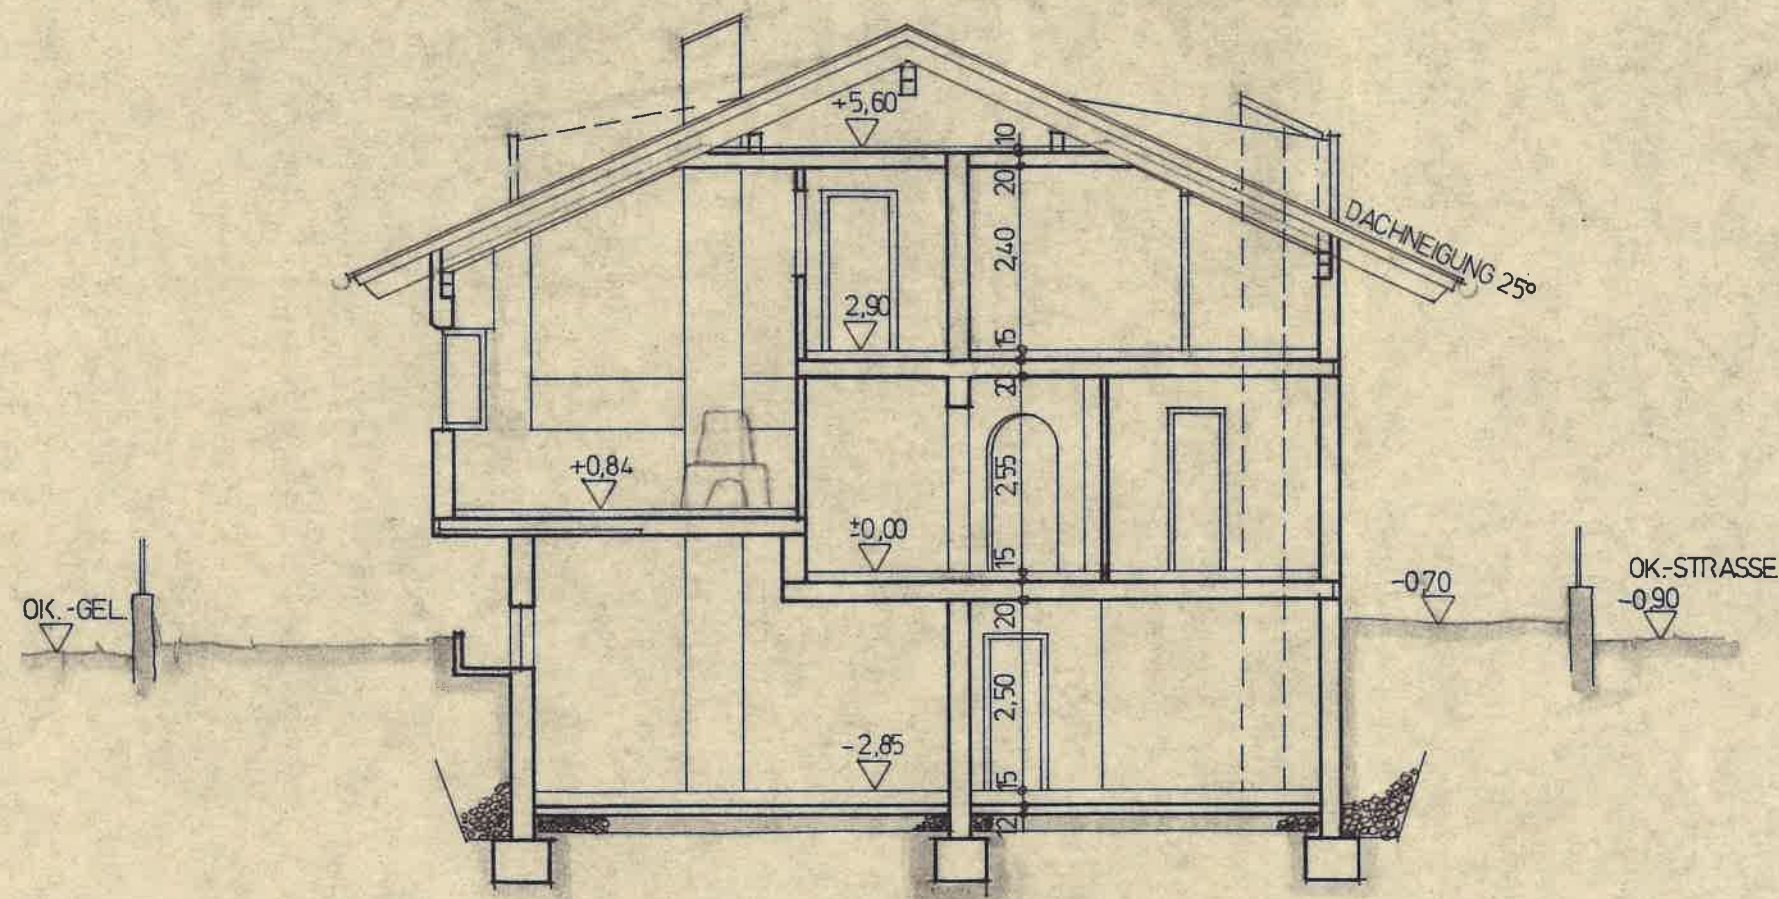

SCHNITT A-A
ERDUNG lt. TWAG-VORSCHRIFT!

