


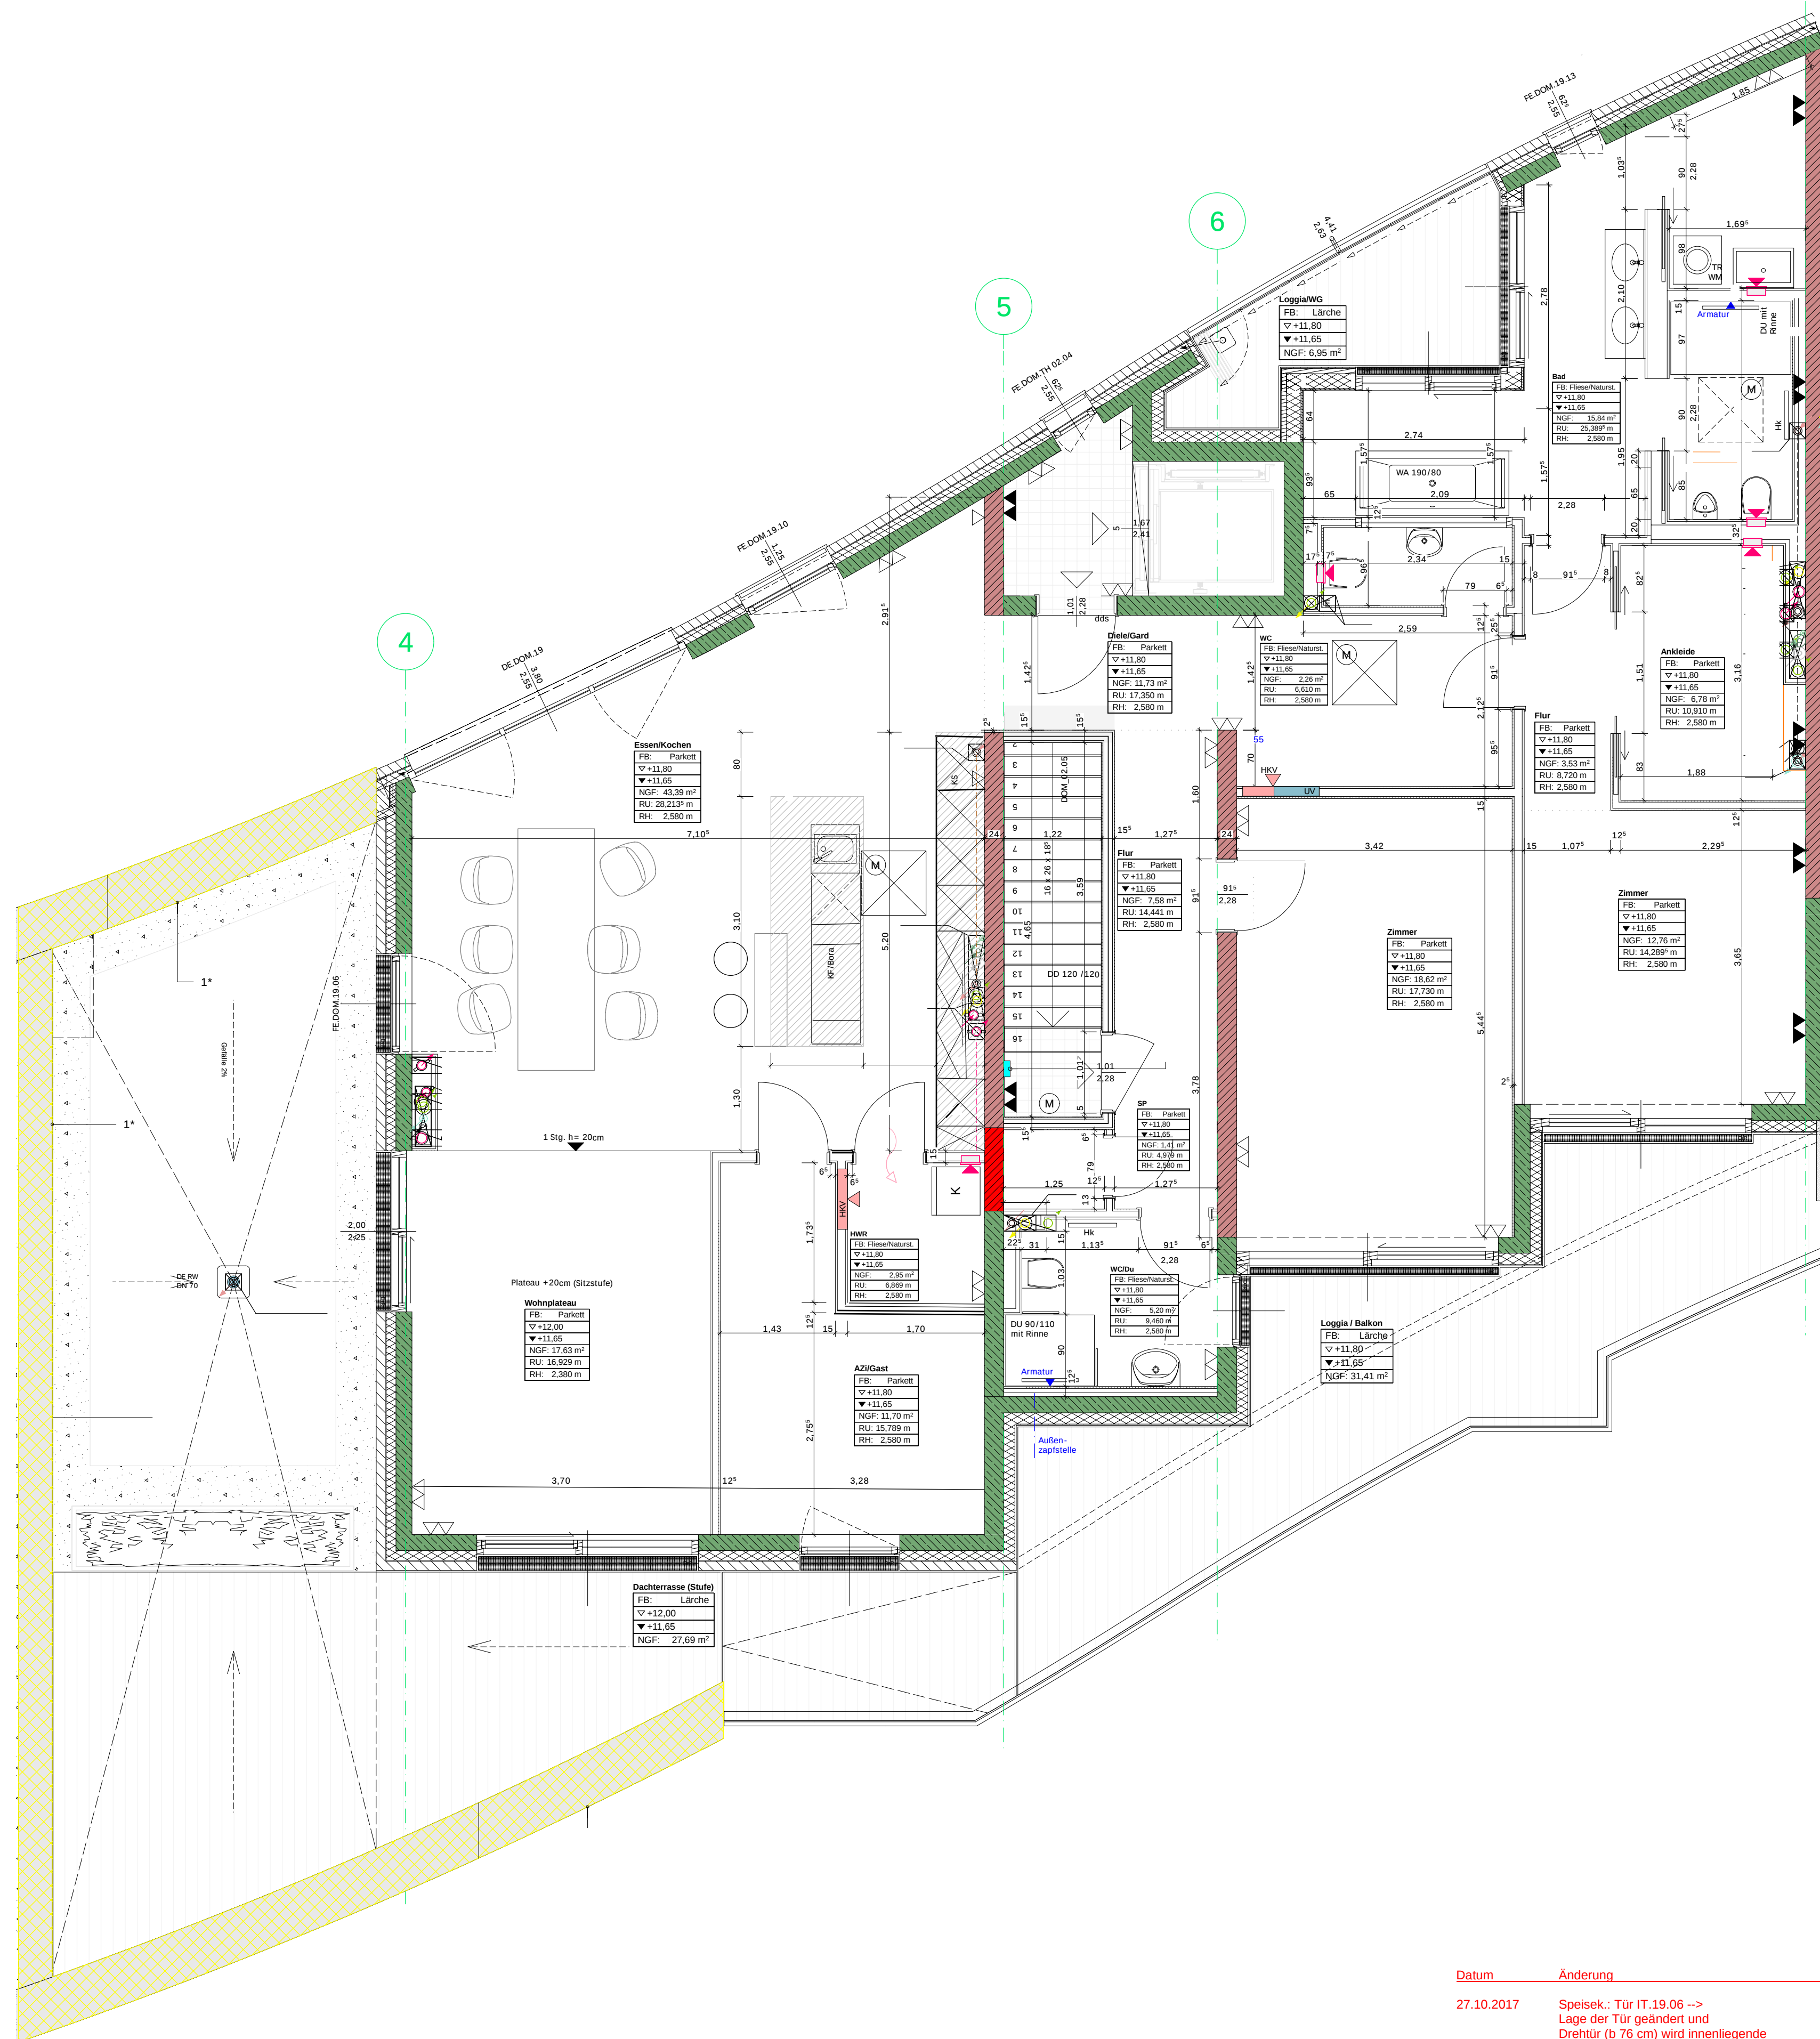

Datum	Änderung	Index
27.10.2017	Speisek.: Tür IT.19.06 --> Lage der Tür geändert und Drehtür (b 76 cm) wird innenliegende Glas-Schiebetür (b 88,5 cm)	"A"
09.01.2018	Grundriss geändert: SK/HWR, AZI/Gast WC/DU, SK, Hauptbad, Ankleide, HWR	"B"
06.03.2018	Küchenplanung übernommen	"C"
07.03.2018	Änderung der Türelemente (gem.Stahlzargen)	"D"
22.03.2018	Änd. in Bädern, div. Verkoerungen, Wandverschiebung in WC/DU, Wandstumpf neben Badewanne entfernt	"E"

- Legende:**
- Beton, Stahlbeton
 - Beton, Fertigteil
 - Beton, unbewehrt
 - Mauerwerk
 - Stahl
 - Wärmedämmung
 - GK Leichtbauwand
 - GK Vorsatzschale
 - Hohe Rohbaumaß
 - Hohe Fertigmaß
 - BD Bodendurchbruch
 - DD Deckendurchbruch
 - WD Wanddurchbruch
 - WS Wandschlitz
 - Oberkante
 - 10 mm Gipsputz
 - 10 mm Kalkzementputz
 - 15 mm Kalkzementputz
 - Spachtel/Vlies/Anstrich
 - HEV Heizkreisverteiler
 - ELT ELT Unterverteilung
 - Einbaustrahler in Stb.-Decke (Kaiser-Dosen)
- Brandschutz:**
- fh Wände feuerhemmend
 - hf Wände hochfeuerhemmend
 - fb Wände feuerbeständig
 - fb+A-M Wände feuerhemmend A+M
 - fb+A-M Wände feuerbeständig A+M
 - fh,dss Türen T30 dicht+selbstschließend
 - fh,rds Türen T90, rauchdicht
 - eds Türen rauchdicht und selbstschl.
 - dss Türen dicht+selbstschließend

