

ZEICHENERKLÄRUNG:

BRH BRÜSTUNGSHÖHE
FKN HEIZKÖRPERNISCHE
GR GRIFF
GR GRIFFOBERKANTE
DN DACHNEIGUNG
DV DACHVORSPRUNG
RT RAUCHRÖHRE
RR RAUCHRÖHRE MIT
FEUERHEHMENDE
FB FEUERBESTÄNDIG
WWS WAAGRECHTER WANDSCHLITZ
SWS SENKRECHTER WANDSCHLITZ
DD DECKENDURCHBRUCH
FBD FLUSSBODENDURCHBRUCH
WD WANDDURCHBRUCH
H HEIZUNG
L LÜFTUNG
S SANITÄR
E ELEKTRO



FERTIGKEIT
ROHBAUKÖRPER
GERÄTE
UK UNTERKANTE
UDK ÜBER DACH
UT ÜBER TERRAIN
KG KELLERGEOSCHÖSS
EG ERDGESCHÖSS
OG OBERGESCHÖSS
DG DACHGESCHÖSS
F FUNDAMENT
RFB ROHFUSSBODEN
FFB FERTIGFUSSBODEN
FBK FB-KONSTRUKTION
RB ROHBODEN
D DECKE
BE BOGENEINLAUF
PRS REGENROHR MIT
SANDFANG

MAUERWERK 50/7,5 MHL
STAHLBEIEN
BETONFERTIGTEILE
MAUERWERK 12/21 MHL

ACHTUNG SÄMTLICHE
HÖHENVERMESSUNG
VON FFB ±0,00

ALLE MASSE SIND AM
BAU ZU PRÜFEN!

ANBAU EINES WOHN- UND GESCHÄFTSHAUSES
AN DIE BESTEHENDE LAGERHALLE

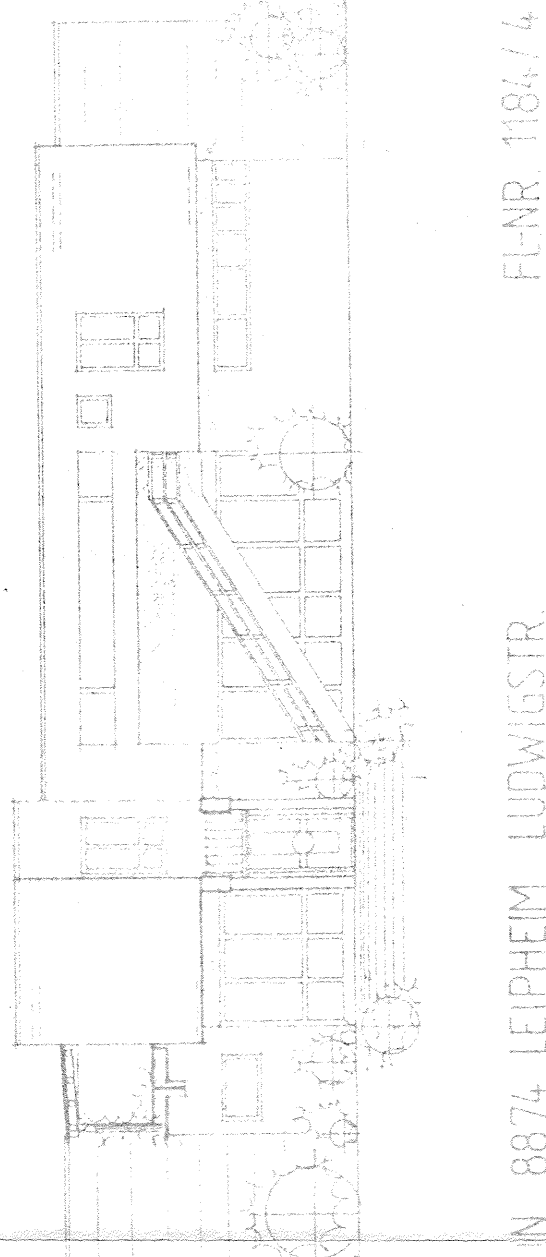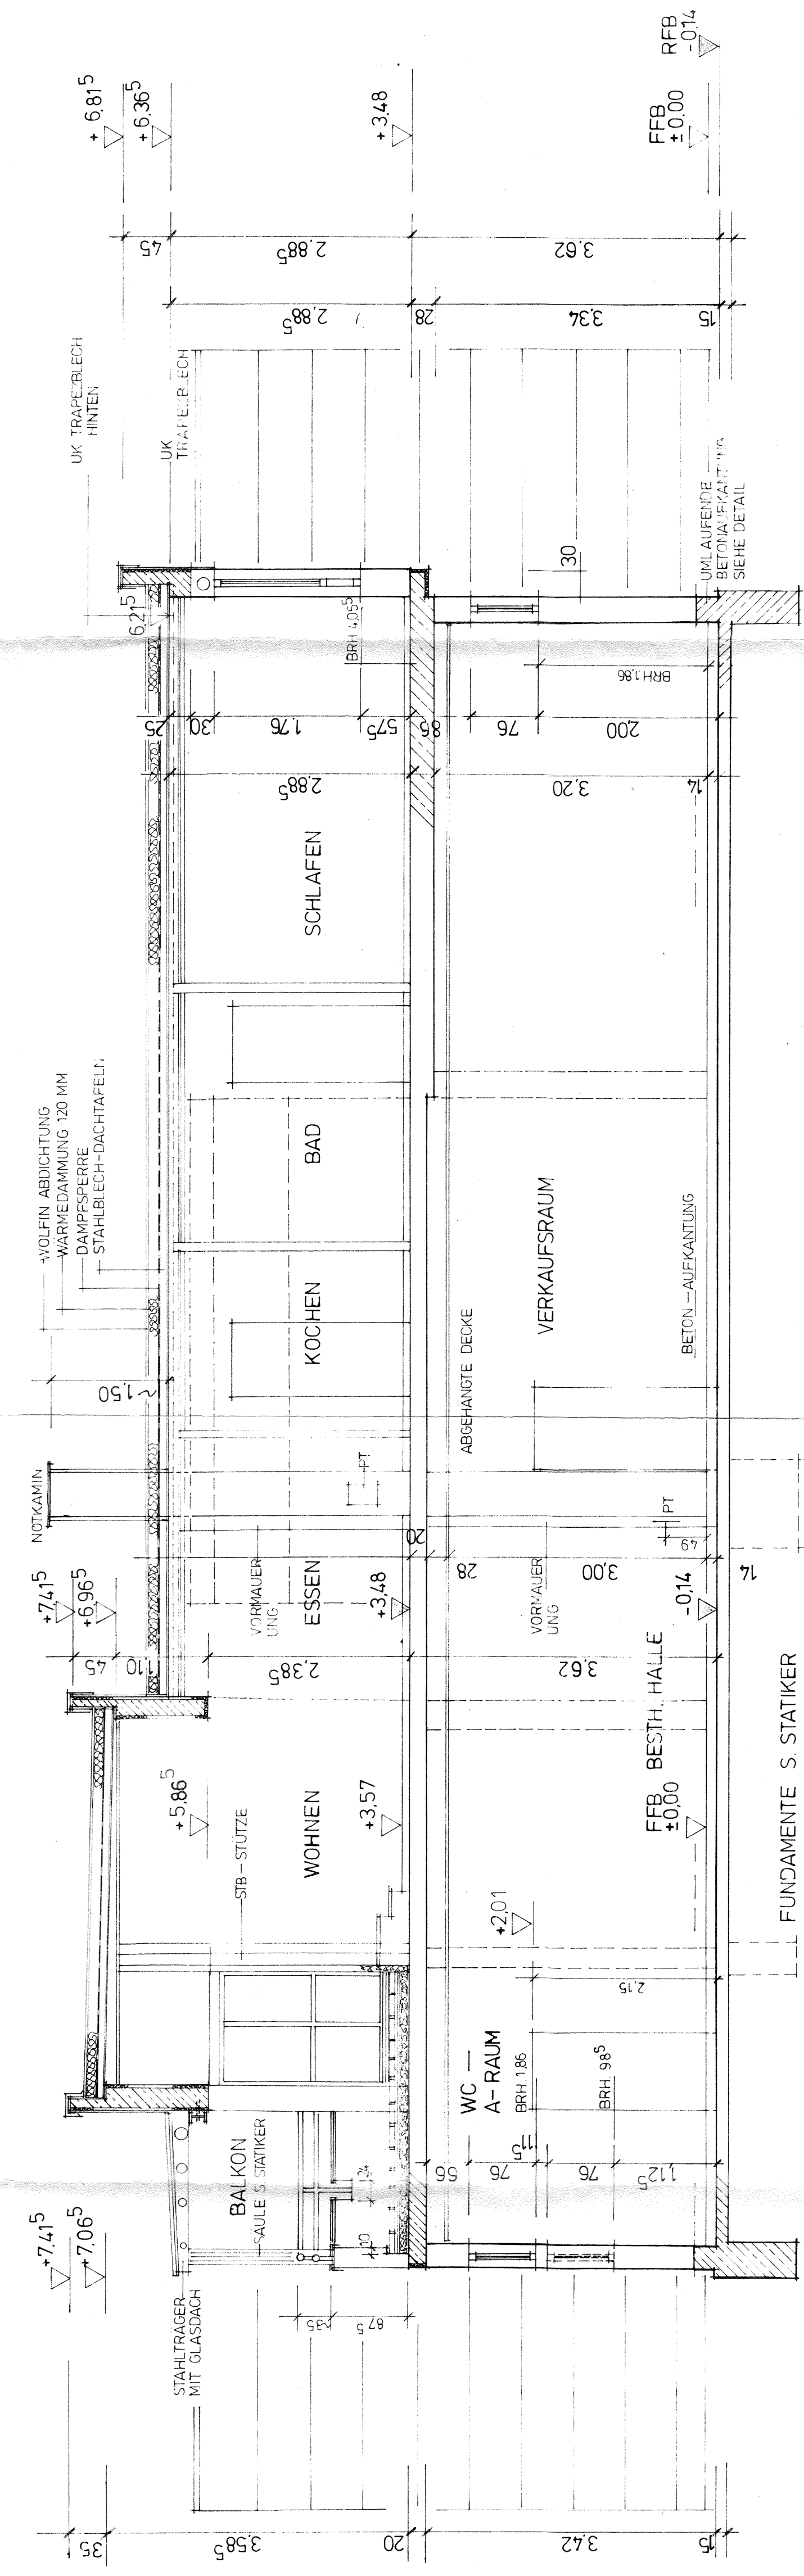

SCHNITT

M. 1:50

ANERKANNTE
BAUHERR


ARCHITEKT

DIPLOM-INGENIEUR
