
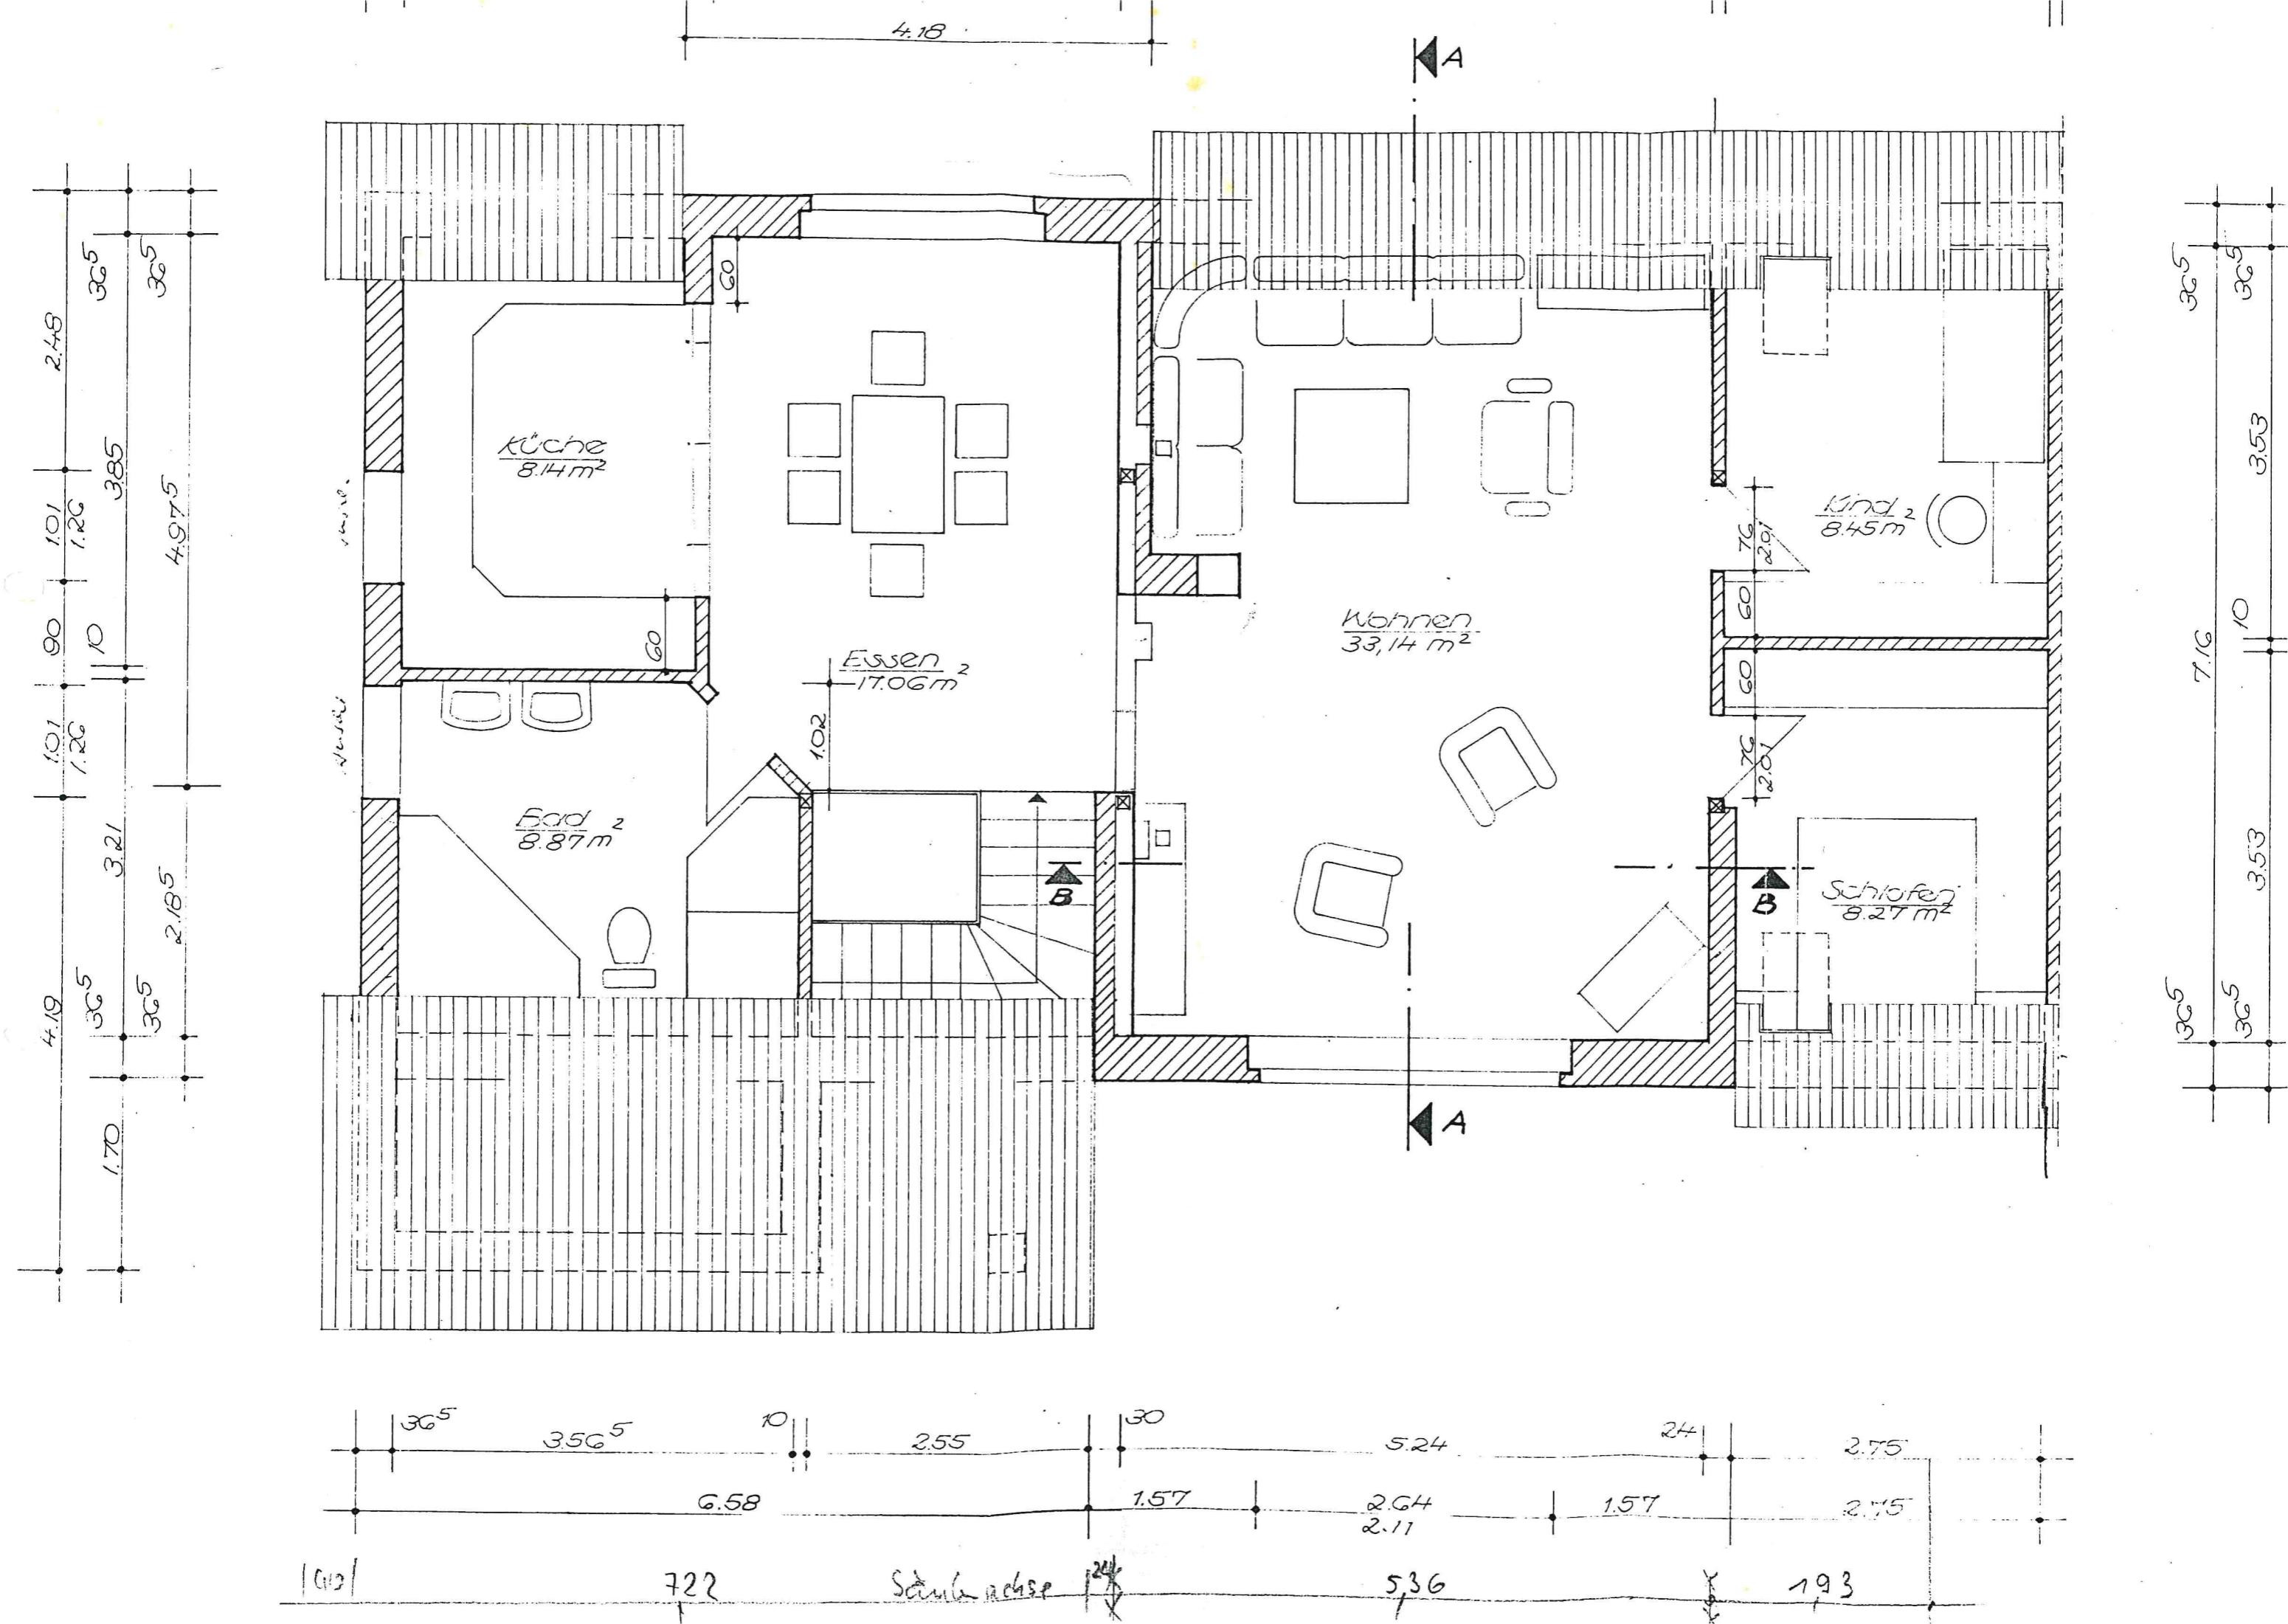



Abbruch
 Mauerwerk neu

Ingenieurbüro Lothar Lehmann
 Am Markt 4
 02999 Lohsa
Tel. 035724/5068 Fax. 035724/50620




Planung und Ausführung:	Ingenieurbüro Lothar Lehmann, 02999 Lohsa, Am Markt 4		
Unterschrift:		Maßstab: 1:50	Datum: 07.11.1996
Erdgeschoss			gez.:
			Plan Nr.: 2



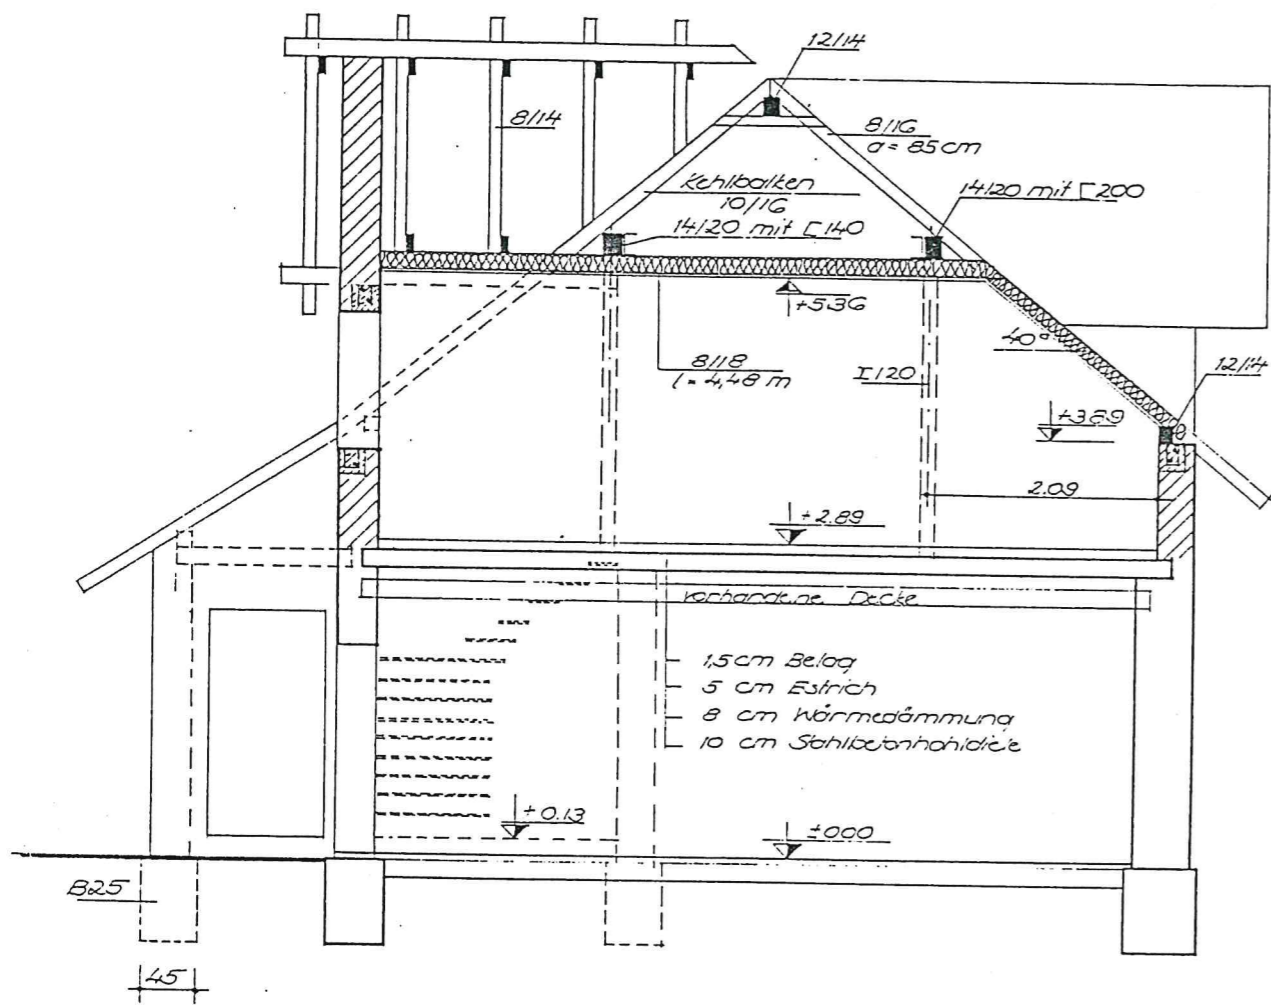

Schnitt A-A

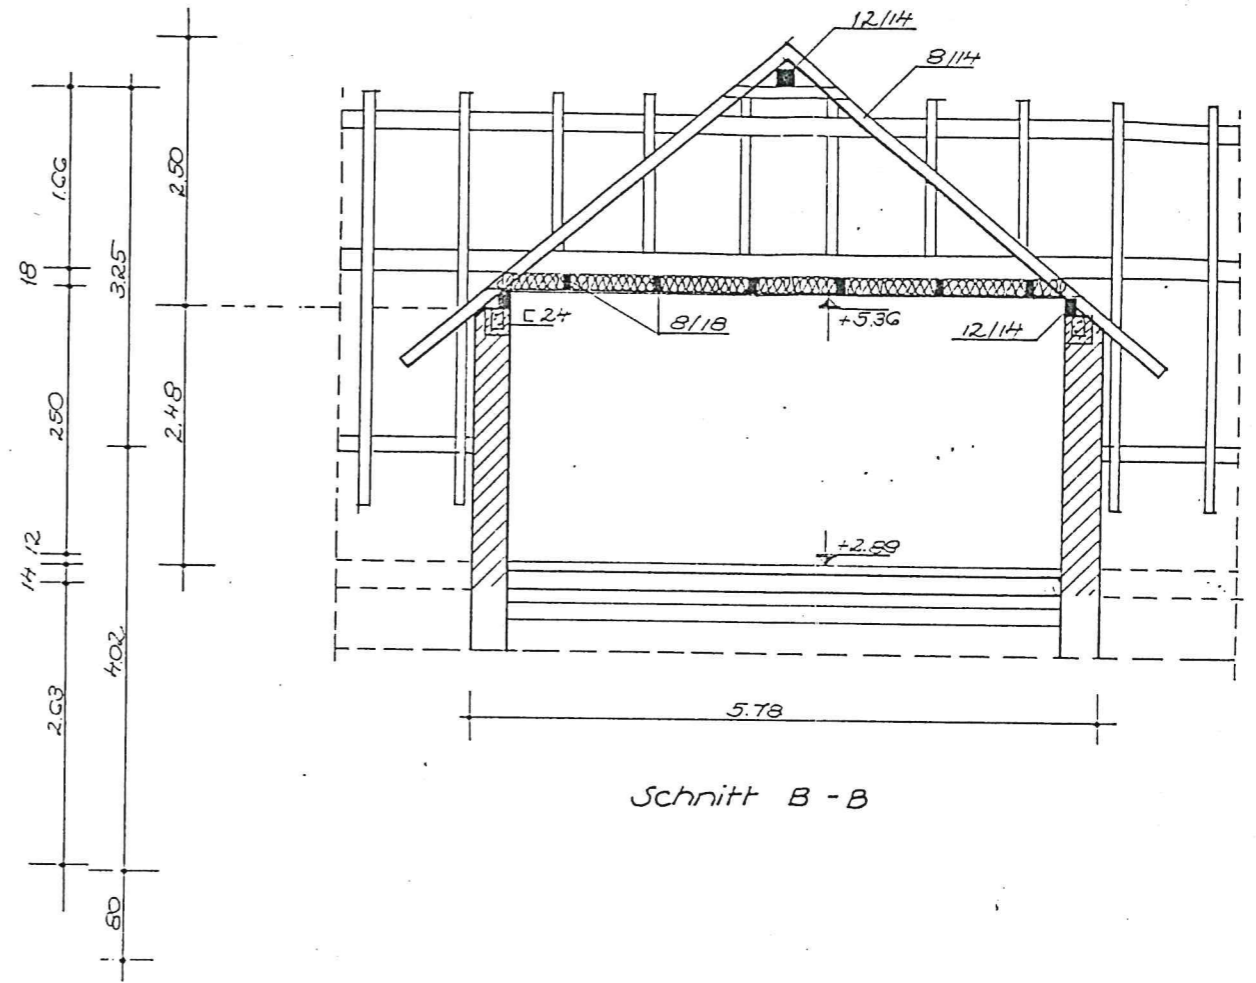

Schnitt B-B

Ingenieurbüro Lothar Lehmann
 Am Markt 4
 02999 Lohsa
 Tel. 035724/50619 Fax. 035724/50620

Planung und Ausführung:	Ingenieurbüro Lothar Lehmann, 02999 Lohsa, Am Markt 4		
Unterschr.:	Masstab: 1:50	Datum: 07.11.1996	
Schnitt A-A, B-B			gez.:
			Plan Nr.: 4