
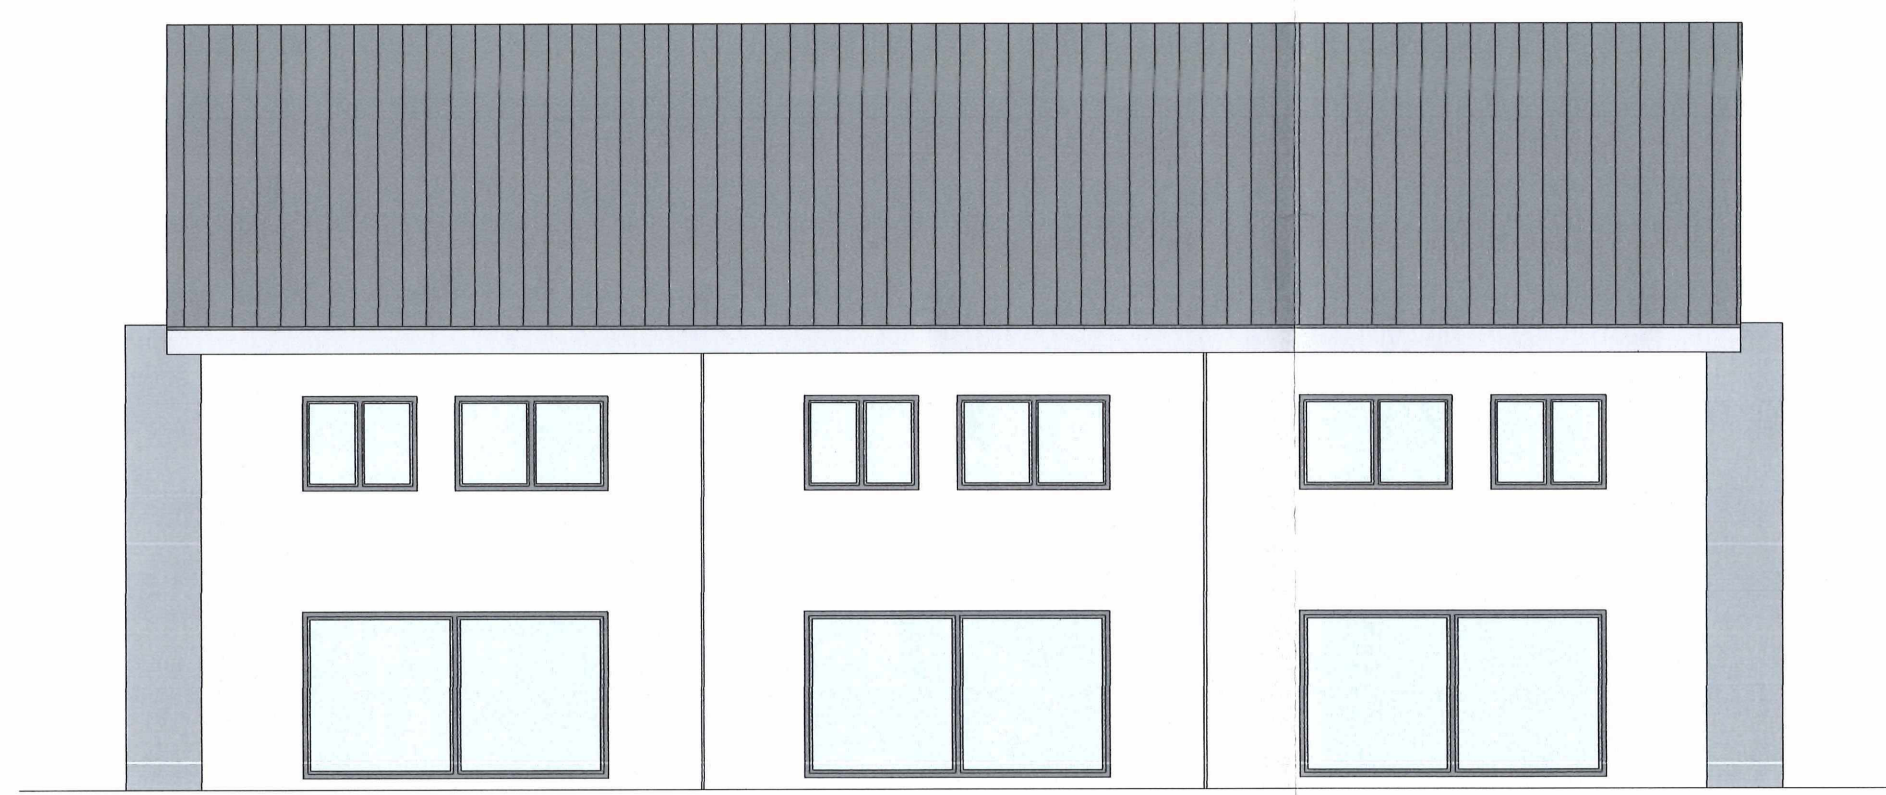
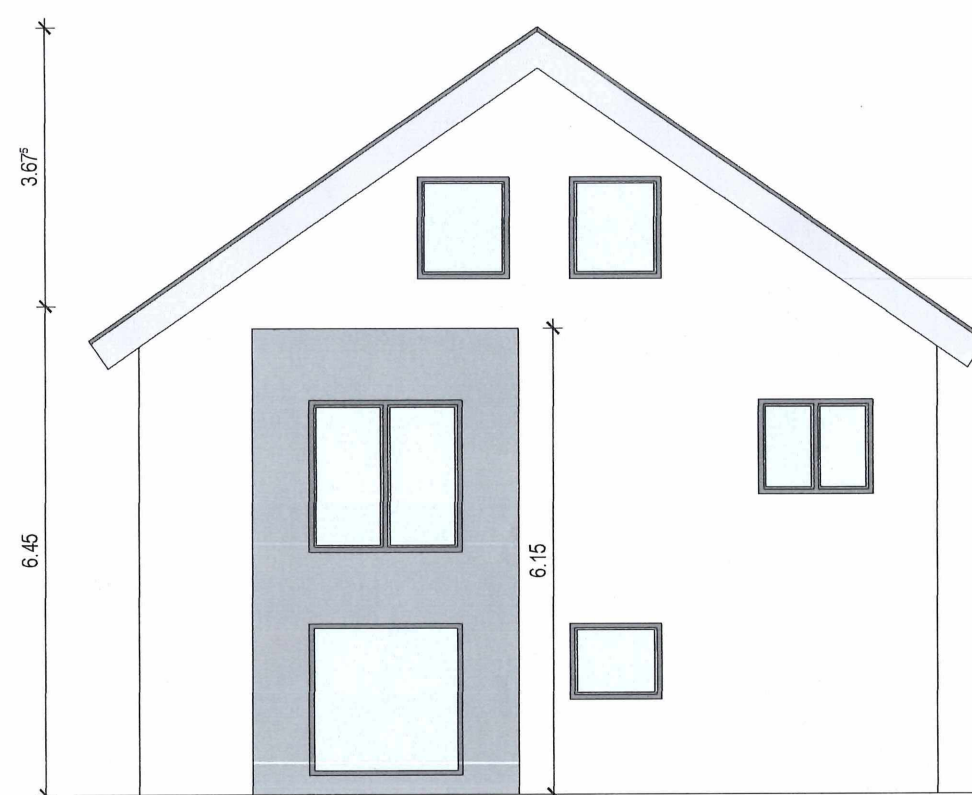
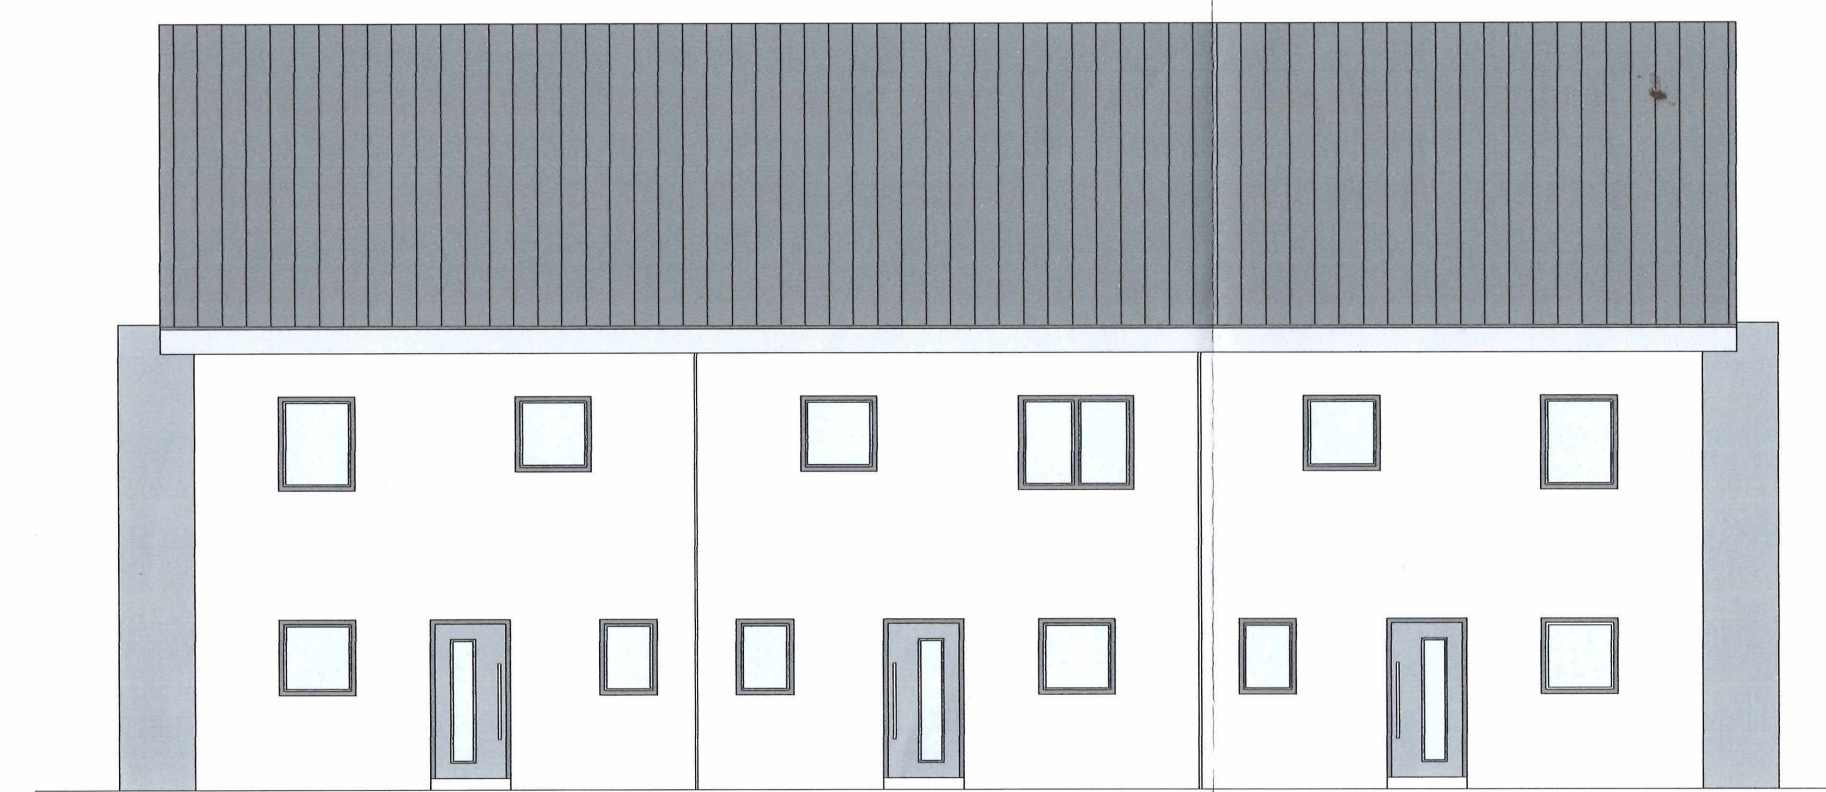
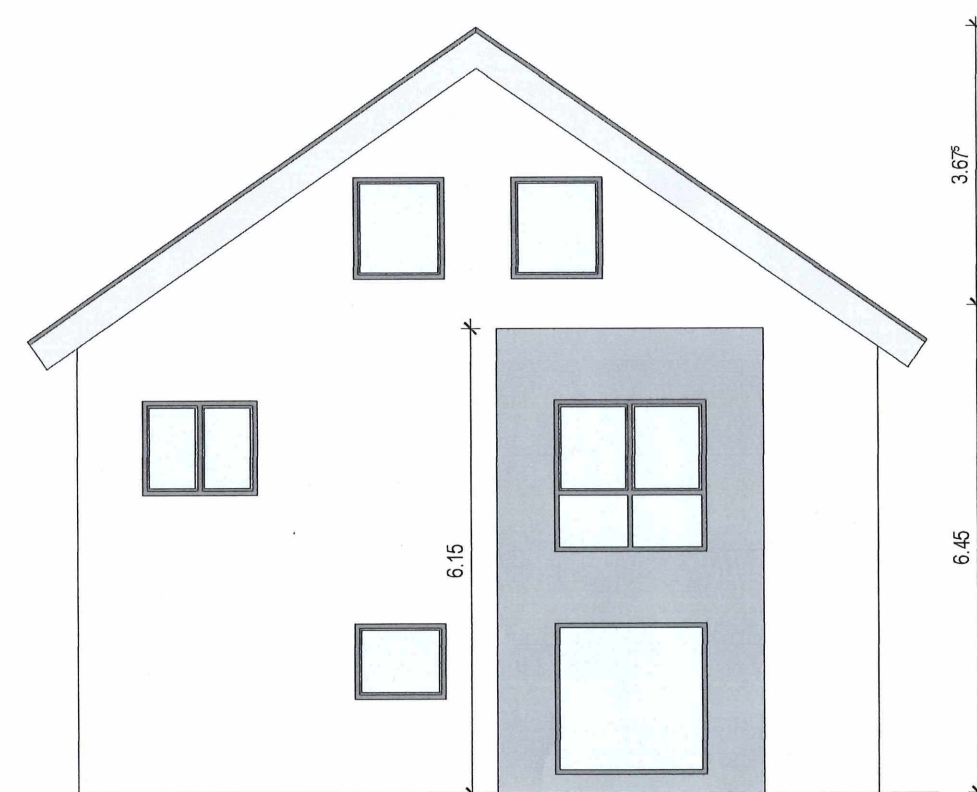
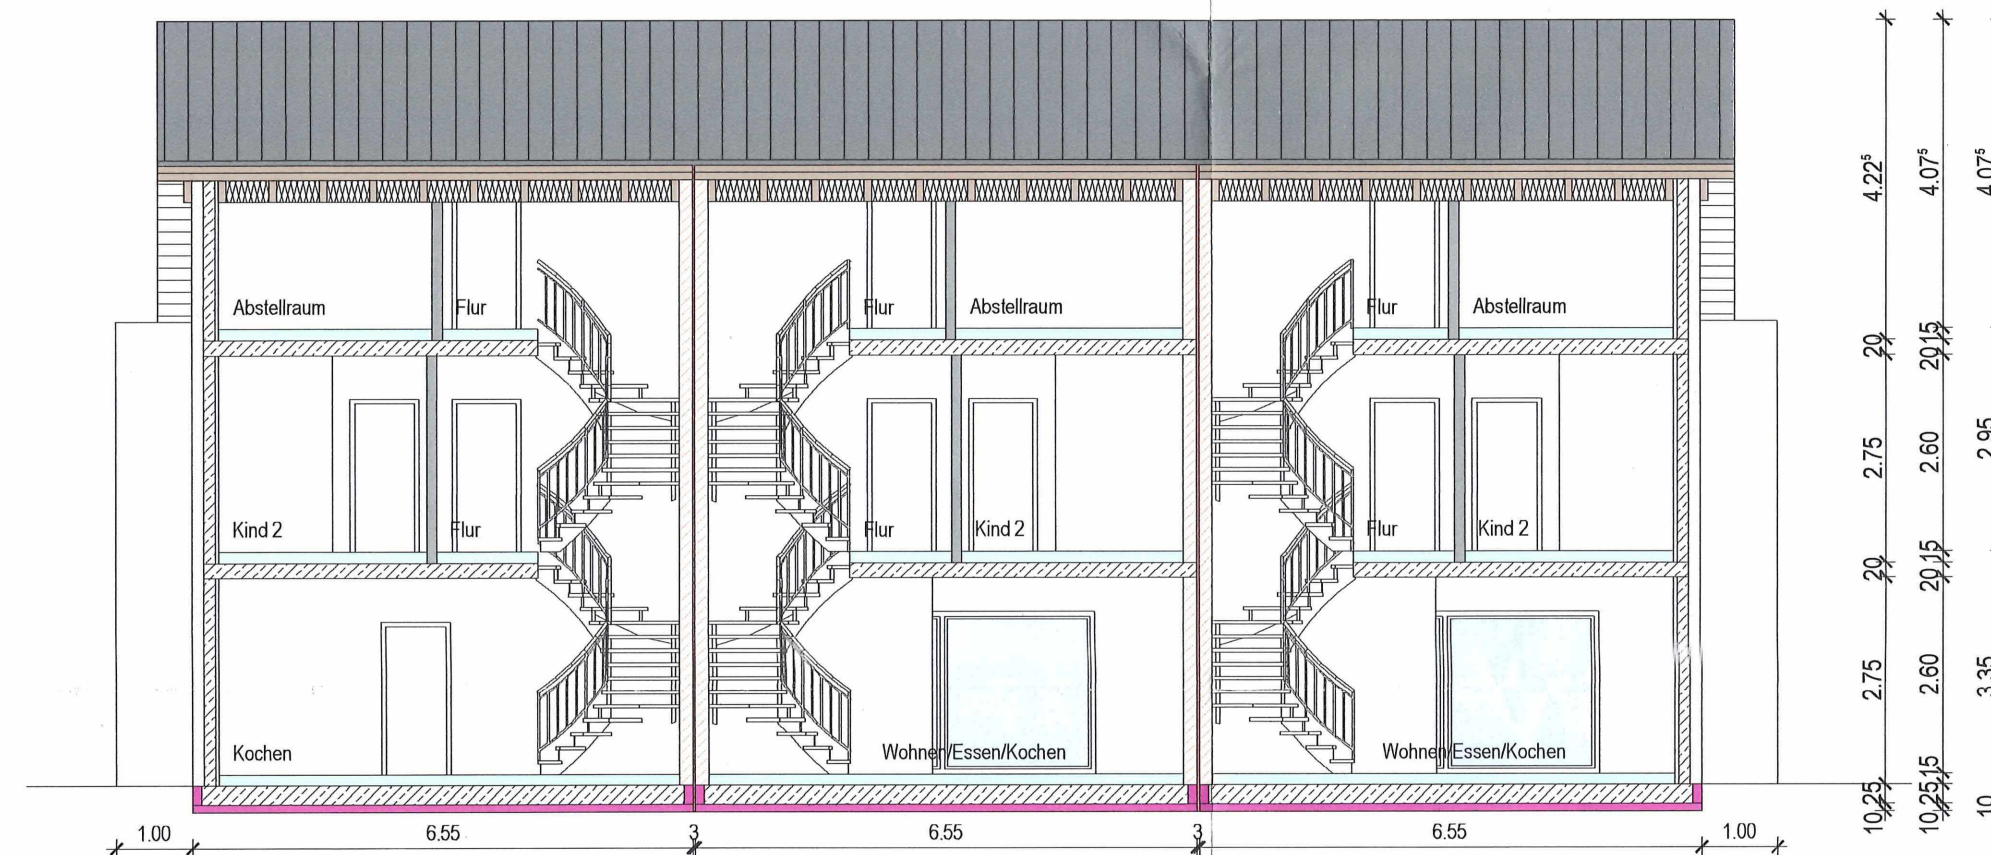


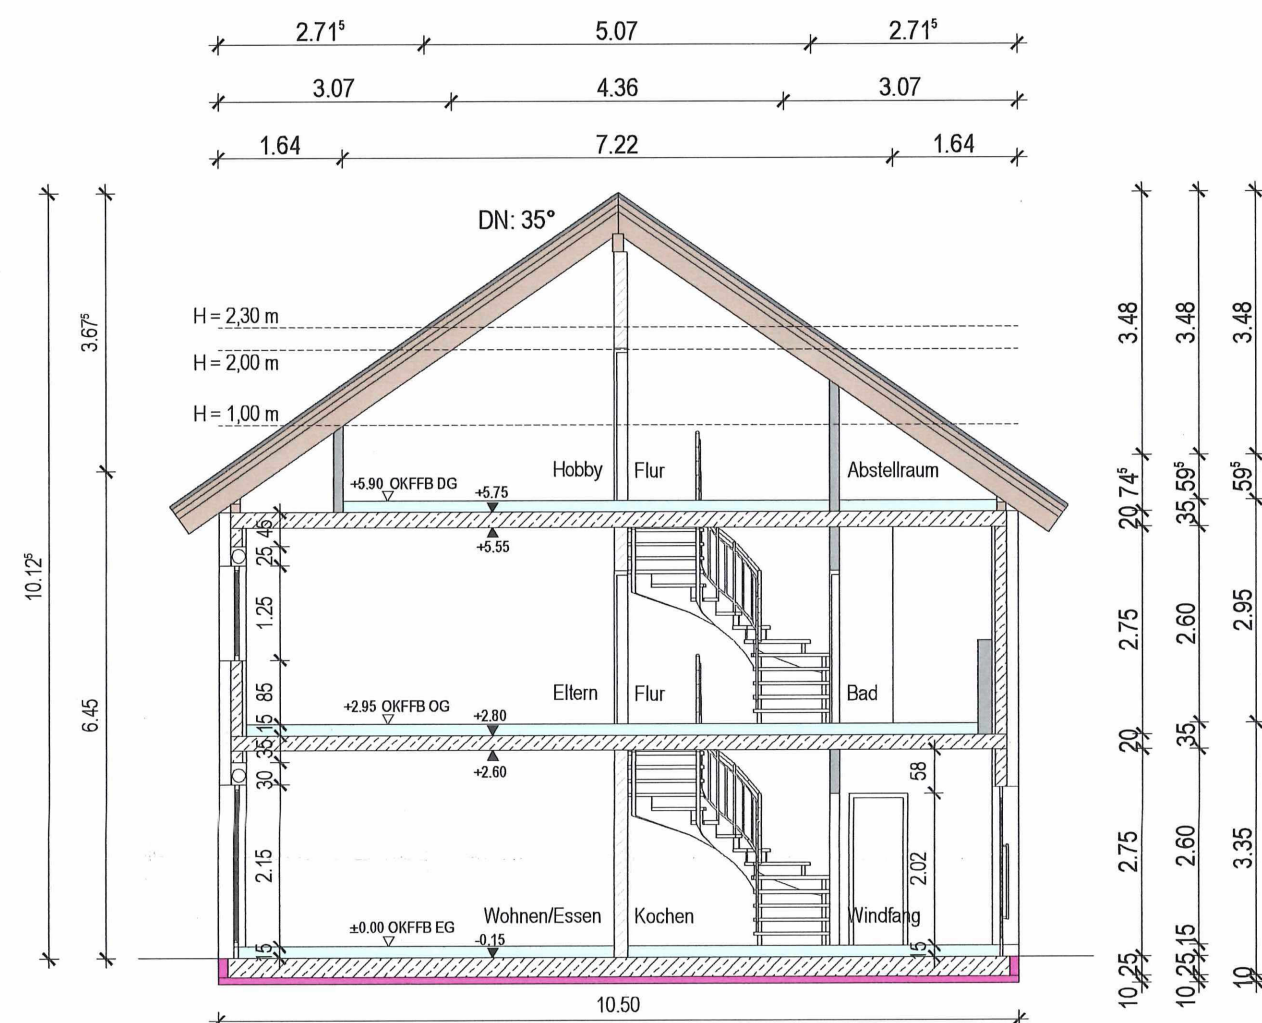

Vordruck des
Stimmungsverfahrens
gem. § 66 LSGO
Ar. 22-01000-0

RUDI MÜNZENBERGER
DIPL.-ING. (FH) ARCHITEKT
LERCHENGASSE 2
67229 GEROLSHAIN

1

Planung copyright ©
ARGISOL - Bausysteme

BEWA GmbH
Grünstadter Str. 2
67271 Obersülzen
Internet: www.argisol.com

ARGISOL-Bausysteme

Tel: (06359) 93 26 -0
Fax: (06359) 8 18 14
E-Mail: info@argisol-bewa.de

Schnitt A-A, B-B
Ansichten

PLANART

GEZ.	DATUM	GEÄNDERT	DATUM
N. Schmidt	15.03.2022		