


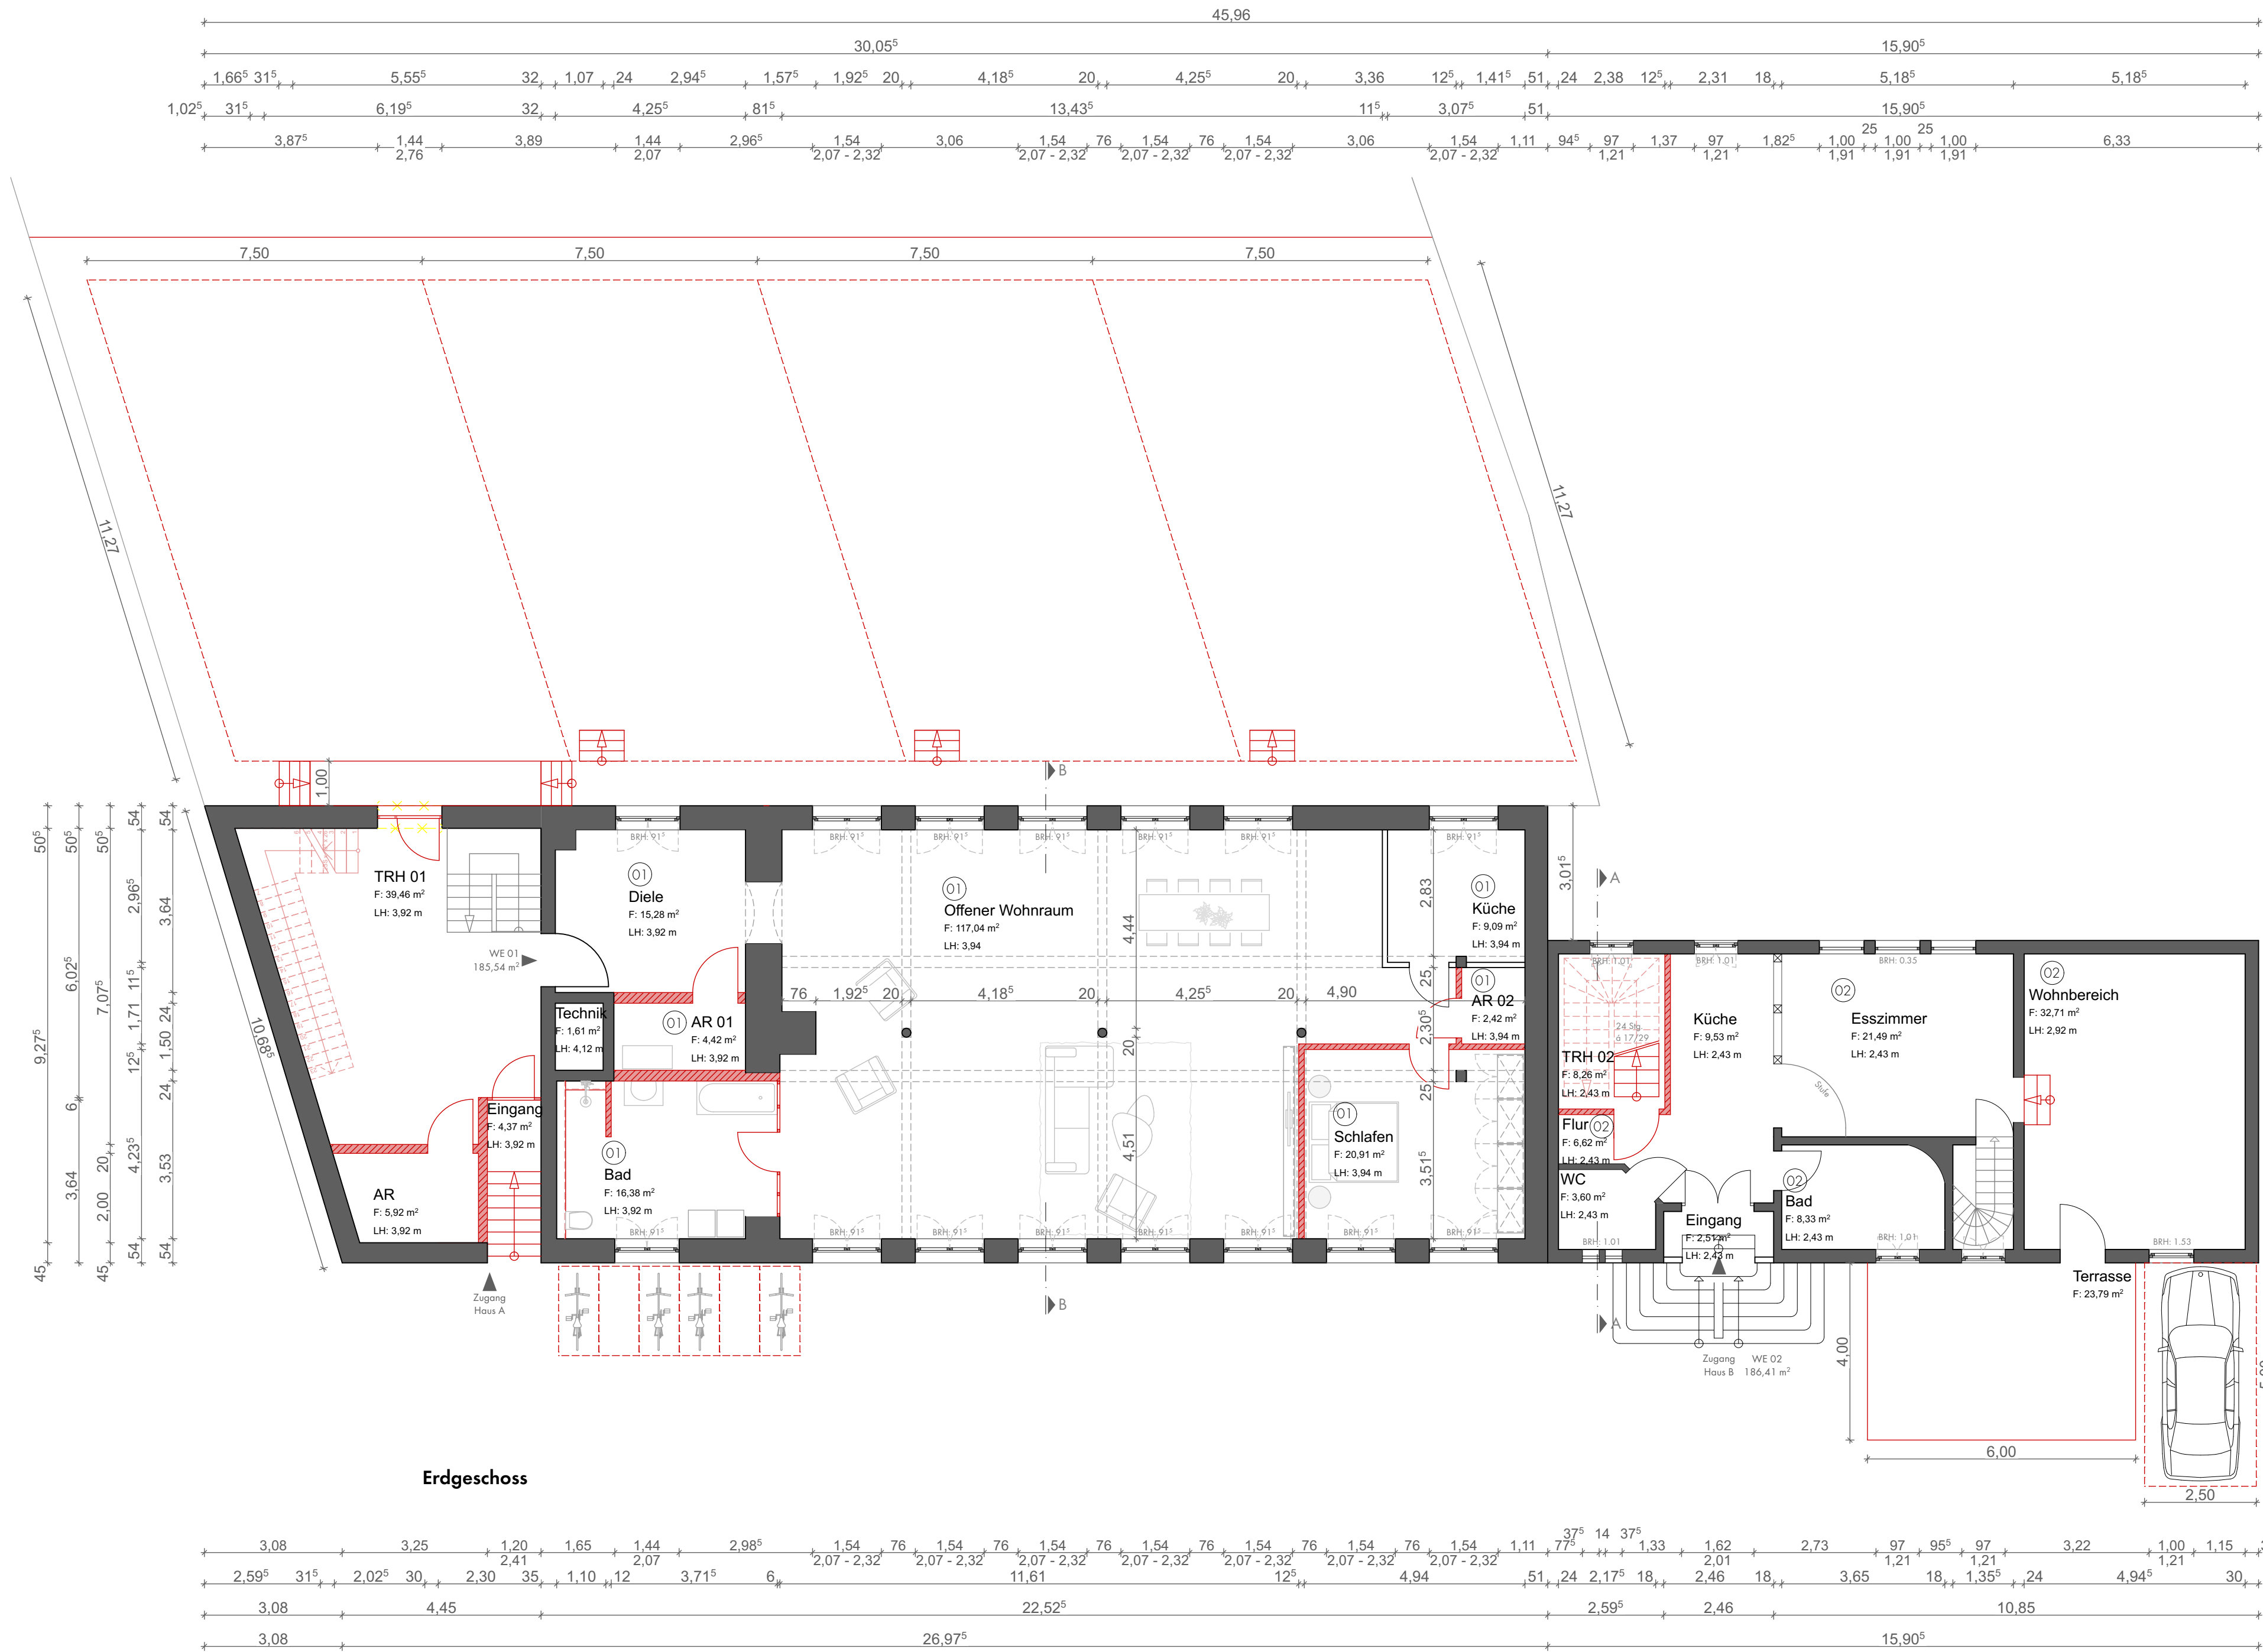

Legende

xxx	OK FFB Bestand	xxx	OK FFB Planung
xxx	OK RFB Bestand	xxx	OK RFB Planung

Bestand
Neubau
Abriss

Projekt
Sanierung einer ehemaligen Tabakfabrik mit Nebenhaus zu Wohnzwecken
Krumbach 17a
37318 Gerbershausen
Bauherr
Horejo Investments GmbH
Hilgershäuser Str. 9
37242 Bad Sooden-Allendorf

Planinhalt	Maßstab
Grundriss Erdgeschoss	1:100
Datum	Plannummer
23.05.2023	4101
Gezeichnet	Blattgröße
mna/ts	A2 Sonderformat 750 x 420

Datum / Unterschrift Architekt/-in

SPRENGWERK
ARCHITEKTUR+SANIERUNG

Am Alten Sudhaus 6
34119 Kassel
Telefon 0561 72092-0
architekten@sprengrwerk.com
www.sprengrwerk.com