


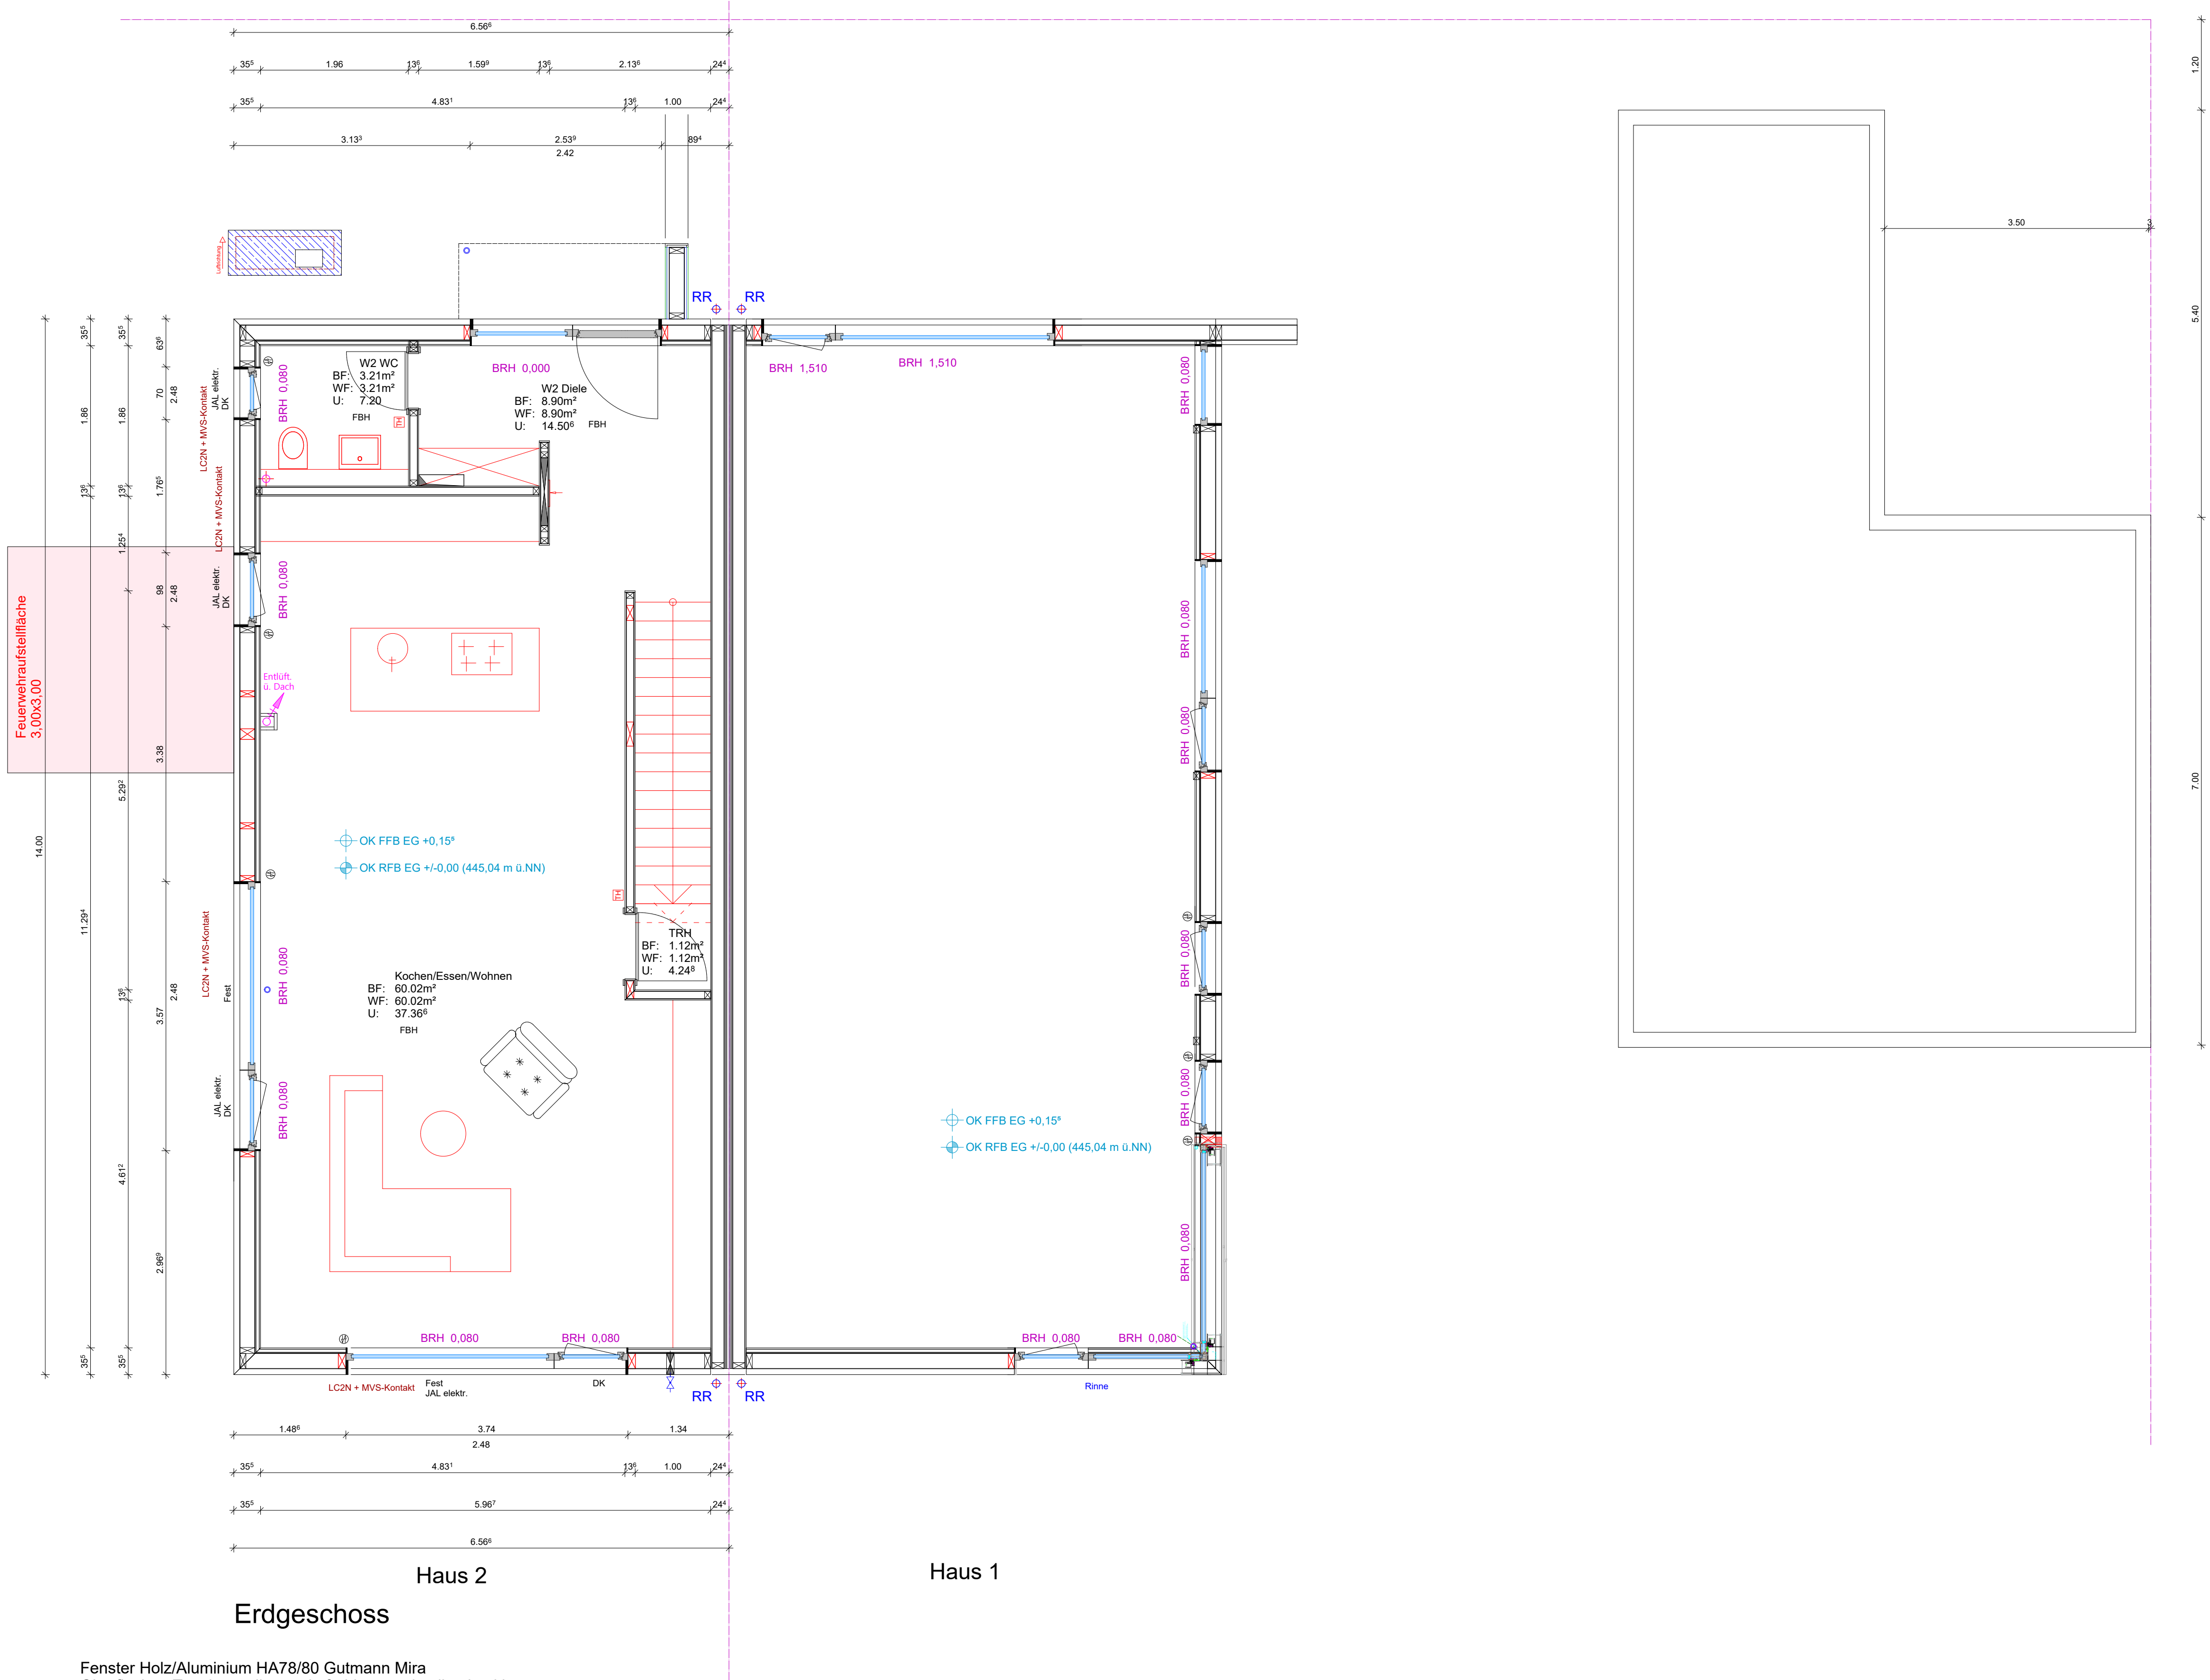

Fenster Holz/Aluminium HA78/80 Gutmann Mira
Oberfläche : Tauchgrundierung in farblos, zweimalige Lackierung...
Farbton Cetol WF 9810-03-15 Farblos TC/003 matt
Aluschale: RAL 9011 Graphitschwarz HWW / AXALTA AE 0305-49011
Griff: Rotoline R01.1 Natursilber
Führungsschiene passend zur Aluschale

UG F 04 Rollladen Alumino
Behang: Aluminium 37/8, DB 703 matt

EG: F 12, 13, 14, 15
DG F 18
VB-Raffstore . P GL 85 stanggepresst
Lamellen 85mm gebördelt, DB 703, matt

LC2N UG - DG abschließbarer Griff

Magnetkontakt für Überwachung MVS bei allen Fenstern UG - DG

- ⊙ = Gurt
K = Kurbel
⊕ = Rollladen-/Jalousieschalter
TH = Thermostat FBH
- OK = Oberkante
UK = Unterkante
AK = Aussenkante
BRH = Brüstungshöhe
RFB = Rohfußbodenhöhe
FFB = Fertigfußbodenhöhe
WD = Wanddurchbruch
DD = Deckendurchbruch
SW = Schmutzwasserleitung
RW = Regenwasserleitung
UZ = Unterzug
HzK = Handtuchheizkörper
KU = Kurbel
ROLL = Rollladen
JAL = Jalousien
K = Kippbeschlag
DK = Drehkippbeschlag
Fest = Festverglasung
GF = Gehflügel
SF = Standflügel
= Fußbodendurchbruch

Werkplanmaße sind Rohbaumaße!!!



Freigabe Bauherr:
Datum Unterschrift



VOR DEM AUSSCHACHTEN DER BAUGRUBE KANALTIEFE ÜBERPRÜFEN UND DIE ENDGÜLTIGE HÖHE DES GEBÄUDES AUF DEM GRUNDSTÜCK FESTLEGEN, NACH RÜCKSPRACHE MIT BAULEITUNG !!

ALLE HÖHENANGABEN BEZIEHEN SICH AUF EG-ROHFUSSBODEN
OK EG RFB = +0.00 = 445.04 m ü.NN
HÖHENMASSE SIND UNBEDINGT EINZUHALTEN.

KEINE SCHLITZE, LEITUNGSDURCHBRÜCHE ETC. IN WOHNTRENNWÄNDEN !! DURCHBRÜCHE IN AUSSENWÄNDEN NUR NACH VORGABE !!
WERKPLÄNE SIND NUR GÜLTIG IN VERBINDUNG MIT DEN STATIKPLÄNEN UND DEM BEMUSTERUNGSPROTOKOLL VON HELDHAUS !!

SÄMTLICHE MASSE SIND VOM JEWEILIGEN UNTERNEHMER, VOR AUSFÜHRUNG DER ARBEITEN, VERANTWÖRTLICH ZU PRÜFEN !!

Index	Art der Änderung	Datum / Name
Projekt	Neubau Zweifamilienwohnhaus Vogelsangstr. 14, 78343 Gaienhofen-Horn	
Bauherr	Roland Held Gütebühlweg 1 78343 Gaienhofen	Datum 10.11.2025
Plan	EG	Plot - Datum Maßstab 1 : 50
Architekt	Bernhard Knöpfle Büro für Planung & Baustatik Talstraße 16, 79843 Löffingen Tel.: 07854 / 77170 Fax: 07854 / 77358 E-Mail: bknöpfle@t-online.de	Projekt - Nr. gezeichnet BK
Bauleitung	HELD LIVING- Lebensräume GmbH Neuhäuserstraße 3 79117 Freiburg Tel.: 0170-53 79 202	geprüft
Statik	Bernhard Knöpfle Büro für Planung & Baustatik Talstraße 16, 79843 Löffingen Tel.: 07854 / 77170 Fax: 07854 / 77358 E-Mail: bknöpfle@t-online.de	Plan - Nr. 04
		Plan - Größe ISOA1