




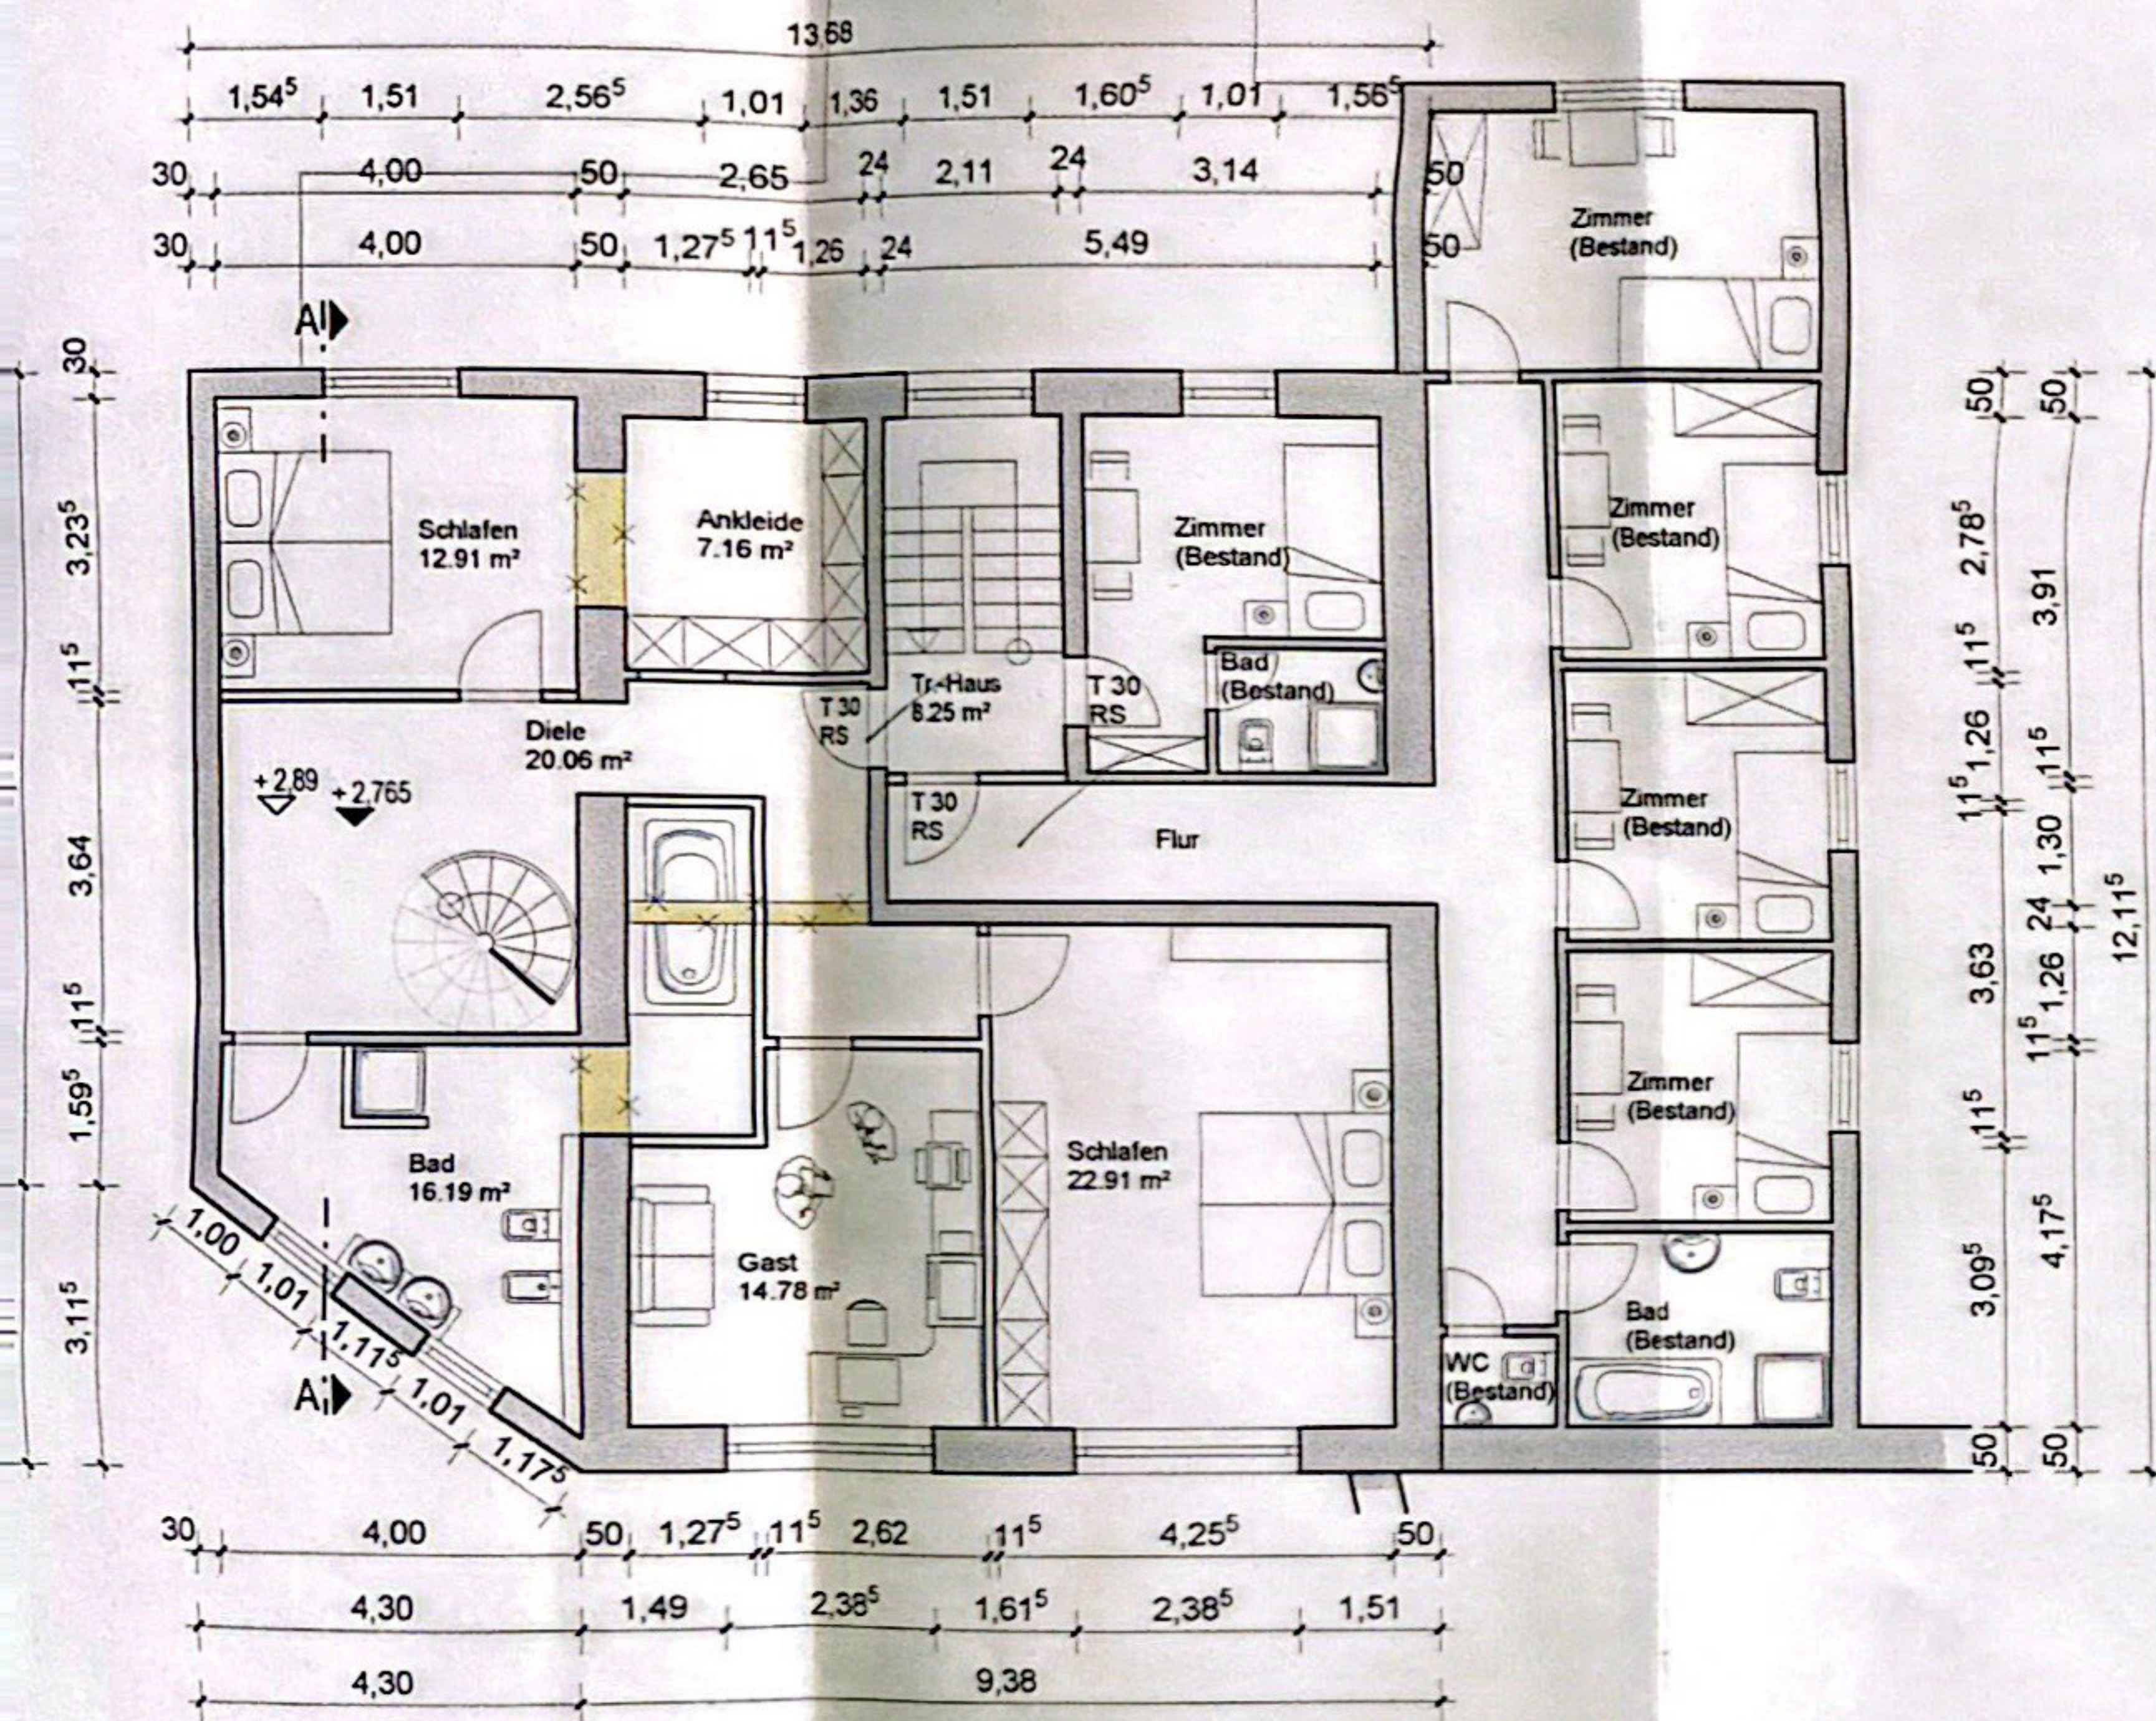

1. OBERGESCHOSS

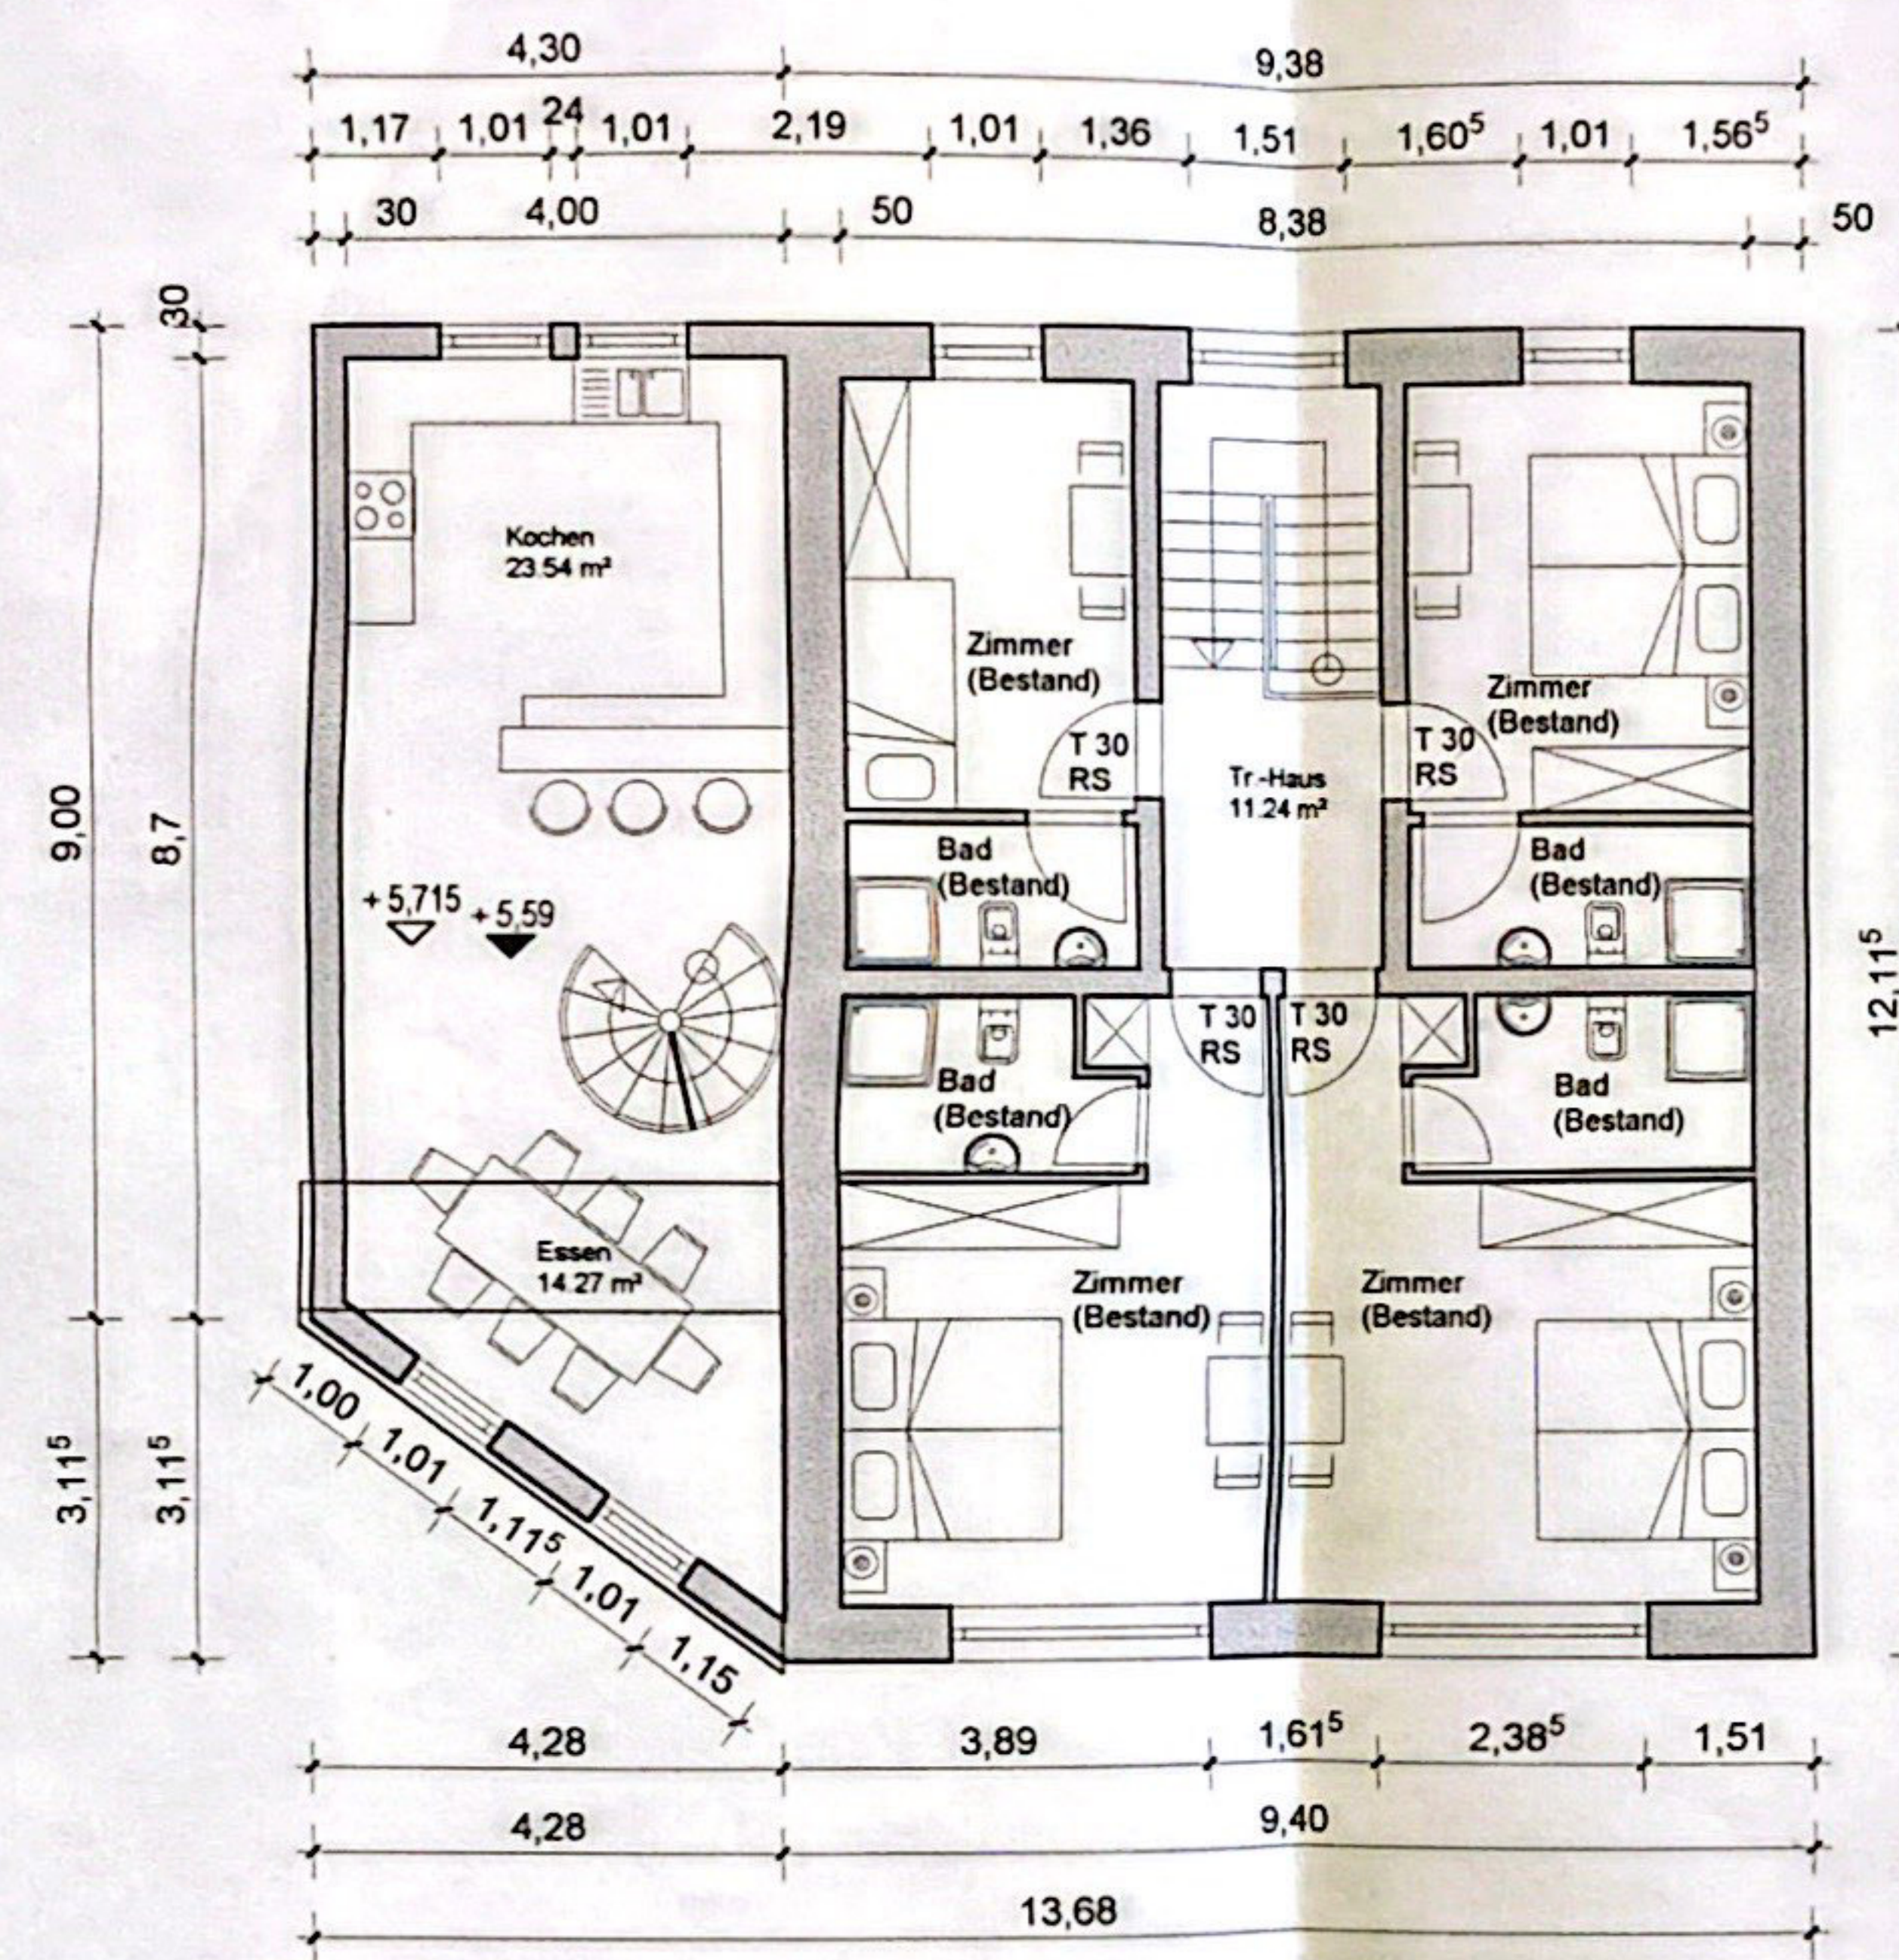

2. OBERGESCHOSS

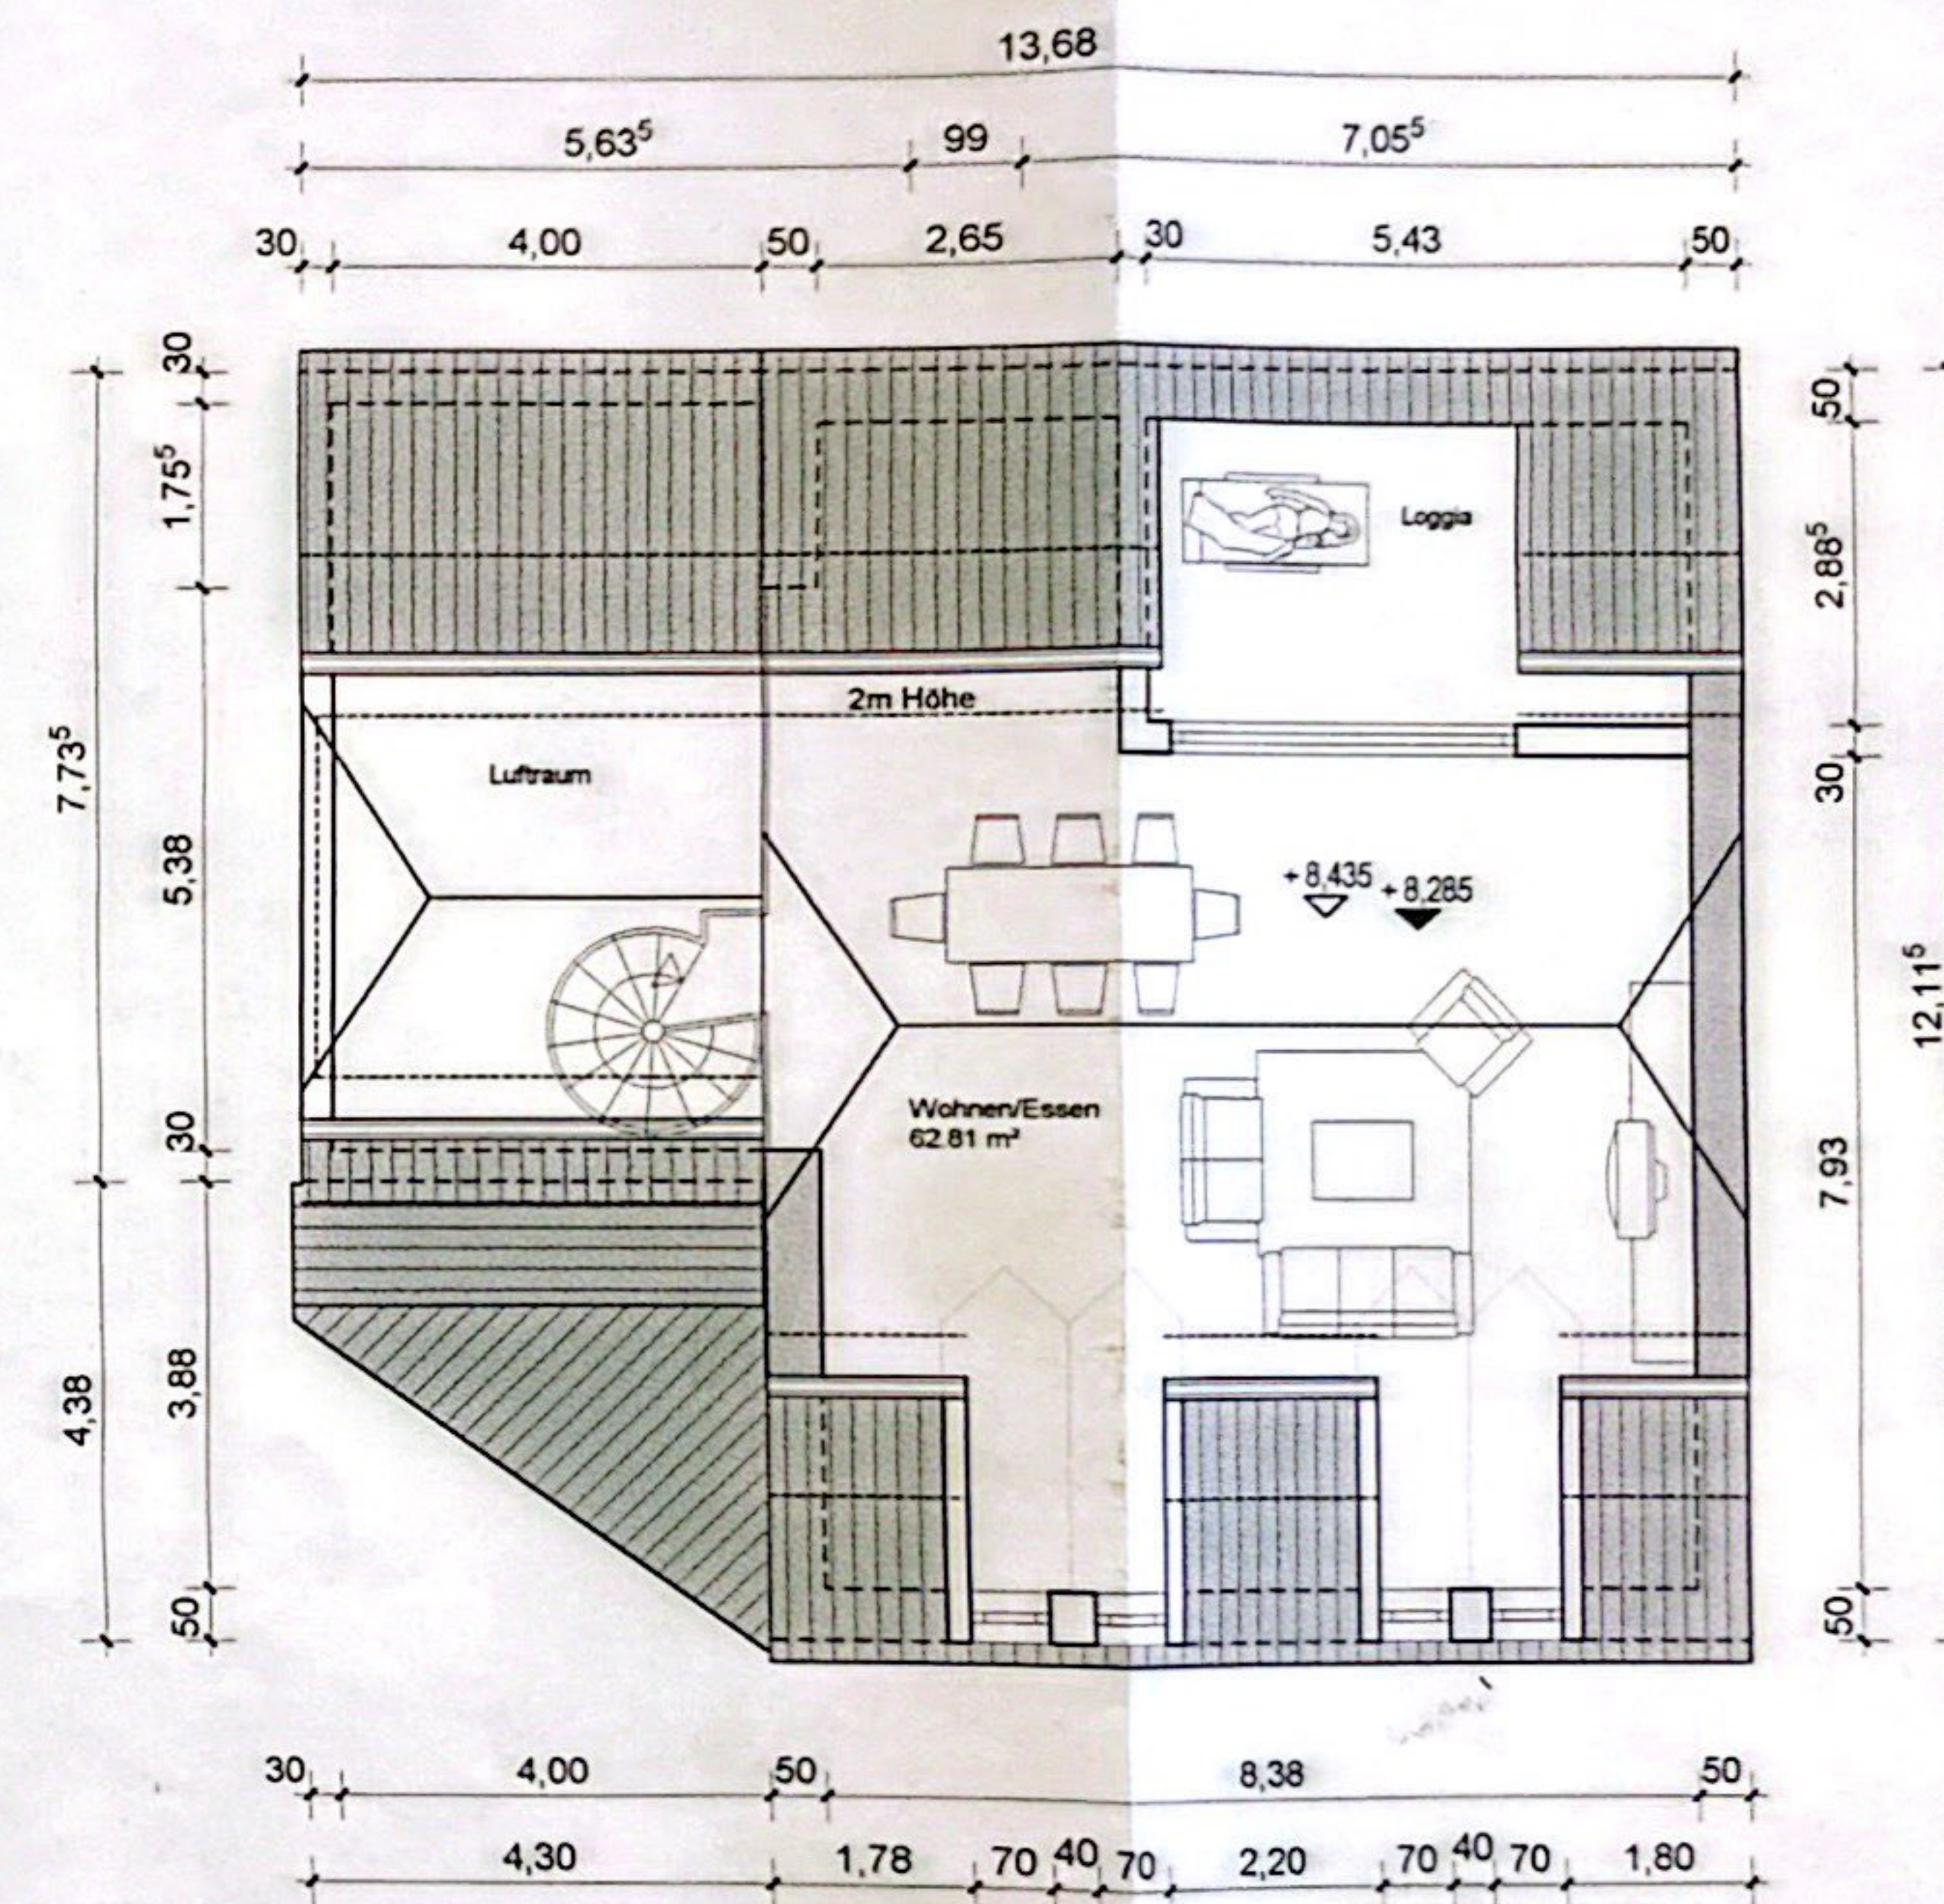

DACHGESCHOSS

Blatt Nr.:

Bauvorhaben:

Umbau und Erweiterung einer best. Wohnung
Herr Volker Winandy
66706 Perl, Bingerstr. 2

Bezeichnung:

Grundrisse Planung

Blatt Gr.:

Maßstab: datum: gez.: gea.:
1:100 09.05.2006

Siehe Auflagen im Bauz.chein

Bestand

Abriss

Planung

geprüft und genehmigt!
Bauschein Nr. 0487/06 18.09.2006

Merzig, 18.09.2006

Landkreis Merzig-Wadern
- Untere Bauaufsichtsbehörde -
Die Landrätin

Alle Maße sind an der Baustelle vom Unternehmer nachzuprüfen, ebenso die Übereinstimmung mit den statischen Positionsplänen und Schnittplänen. Unstimmigkeiten sind der Bauleitung mitzuteilen.

anlieger

bauherr

architekt

OTMAR MOHR - Architekt AKS
Bahnhofstraße 1
66663 Merzig Tel. 06861/75567