


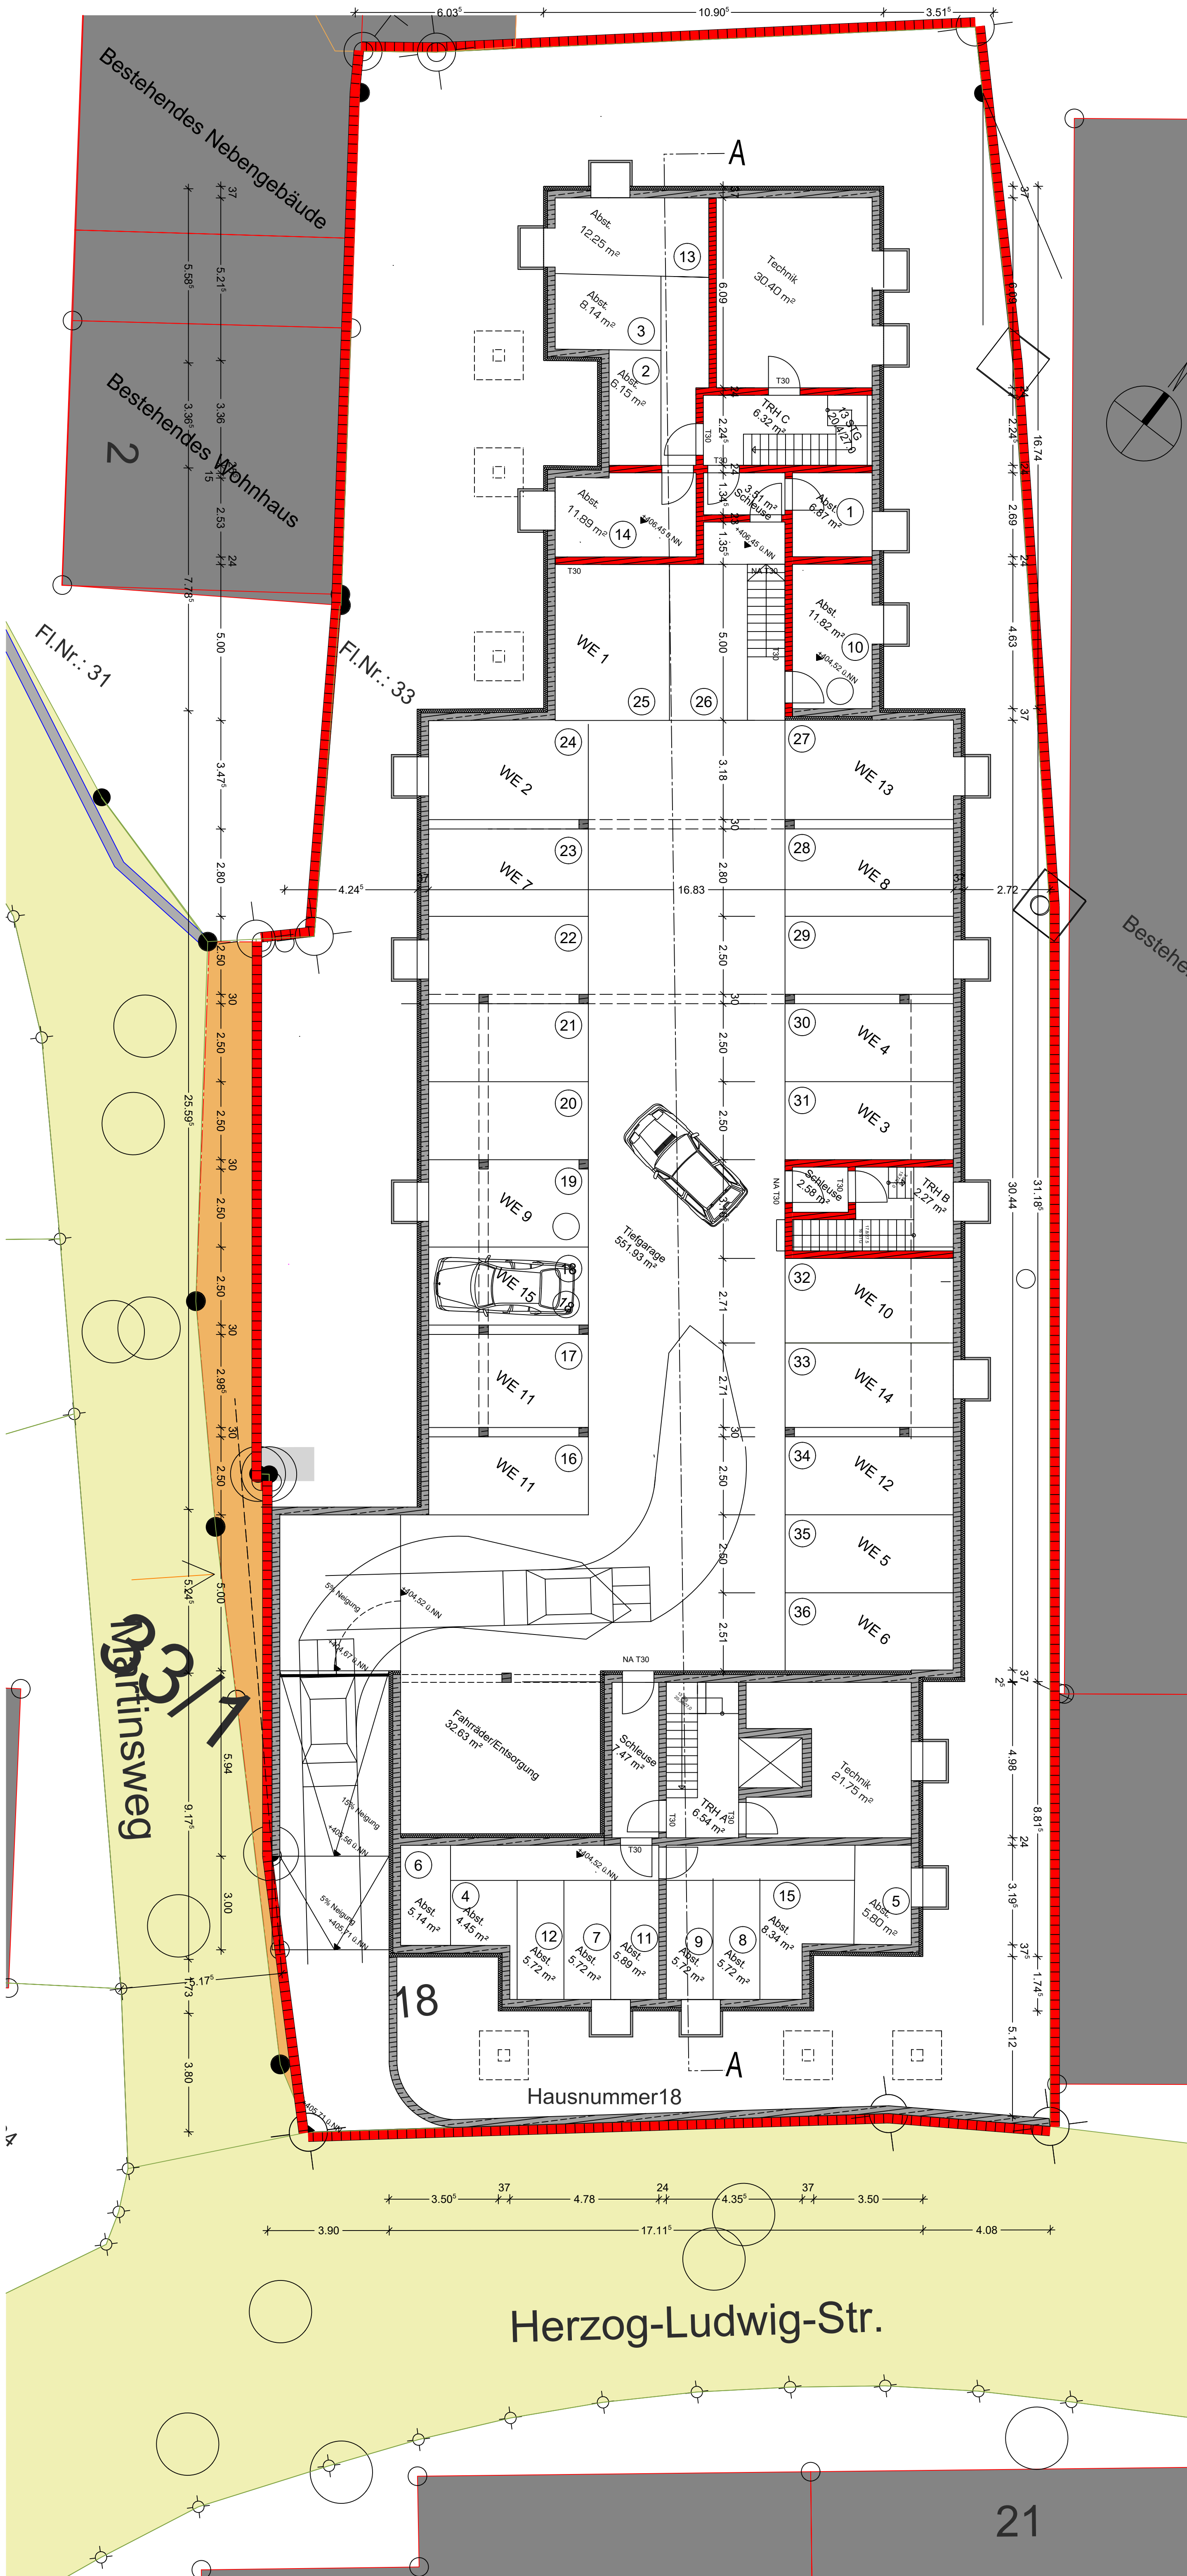

UNTERTGESCHOSS + ENTWÄSSERUNG M 1/100

Abgeschlossenheit

Bauvorhaben:

Neubau einer Wohnanlage
in Donaauwörth/Riedlingen
Herzog-Ludwig-Strasse 18
86609 Donaauwörth

Bauherr:

„Zm Ferschil“ GmbH
Nelkenweg 11 a
86641 Rain/Lech

Planinhalt:

UNTERTGESCHOSS + ENTWÄSSERUNG

Aktuelle Version:

Vorabzug ☐

Baufrei ☐

FLNr.: 31: Kapfer, Emma und Kapfer, Manfred Martinsweg 2, Riedlingen, 86609 Donaauwörth

FLNr.: 26/2: Weidmann & Friedl Immobilienverwaltungs GmbH & Co.KG, Heidweg 29, 86687 Kaisheim

FLNr.: 23/2: Stadt Donaauwörth

FLNr.: 23/11: Stadt Donaauwörth

Planfertigter:

mener
architekturbüro mener GmbH
hauptstrasse 13
86641 rain - www.mener.de

Plan Nr:	A-01	Maßstab:	1:100
Proj.Nr:	21-22	Datum:	15.11.2021
Größe	.	Gez:	hjm/me

Projektgruppe: him-em