Escala Gráfica
0 1 2 3 4 5m

MARQUESINA CRISTAL
PERGOLA
VIDRIO 6+6 / CAMARA 12 / VIDRIO 6+6
SEG + CLIM LEDS (DECORADO)
CORTINA
VIDRIO 6+6 / CAMARA 12 / VIDRIO 6+6

Escala Gráfica

0 1 2 3 4 5m

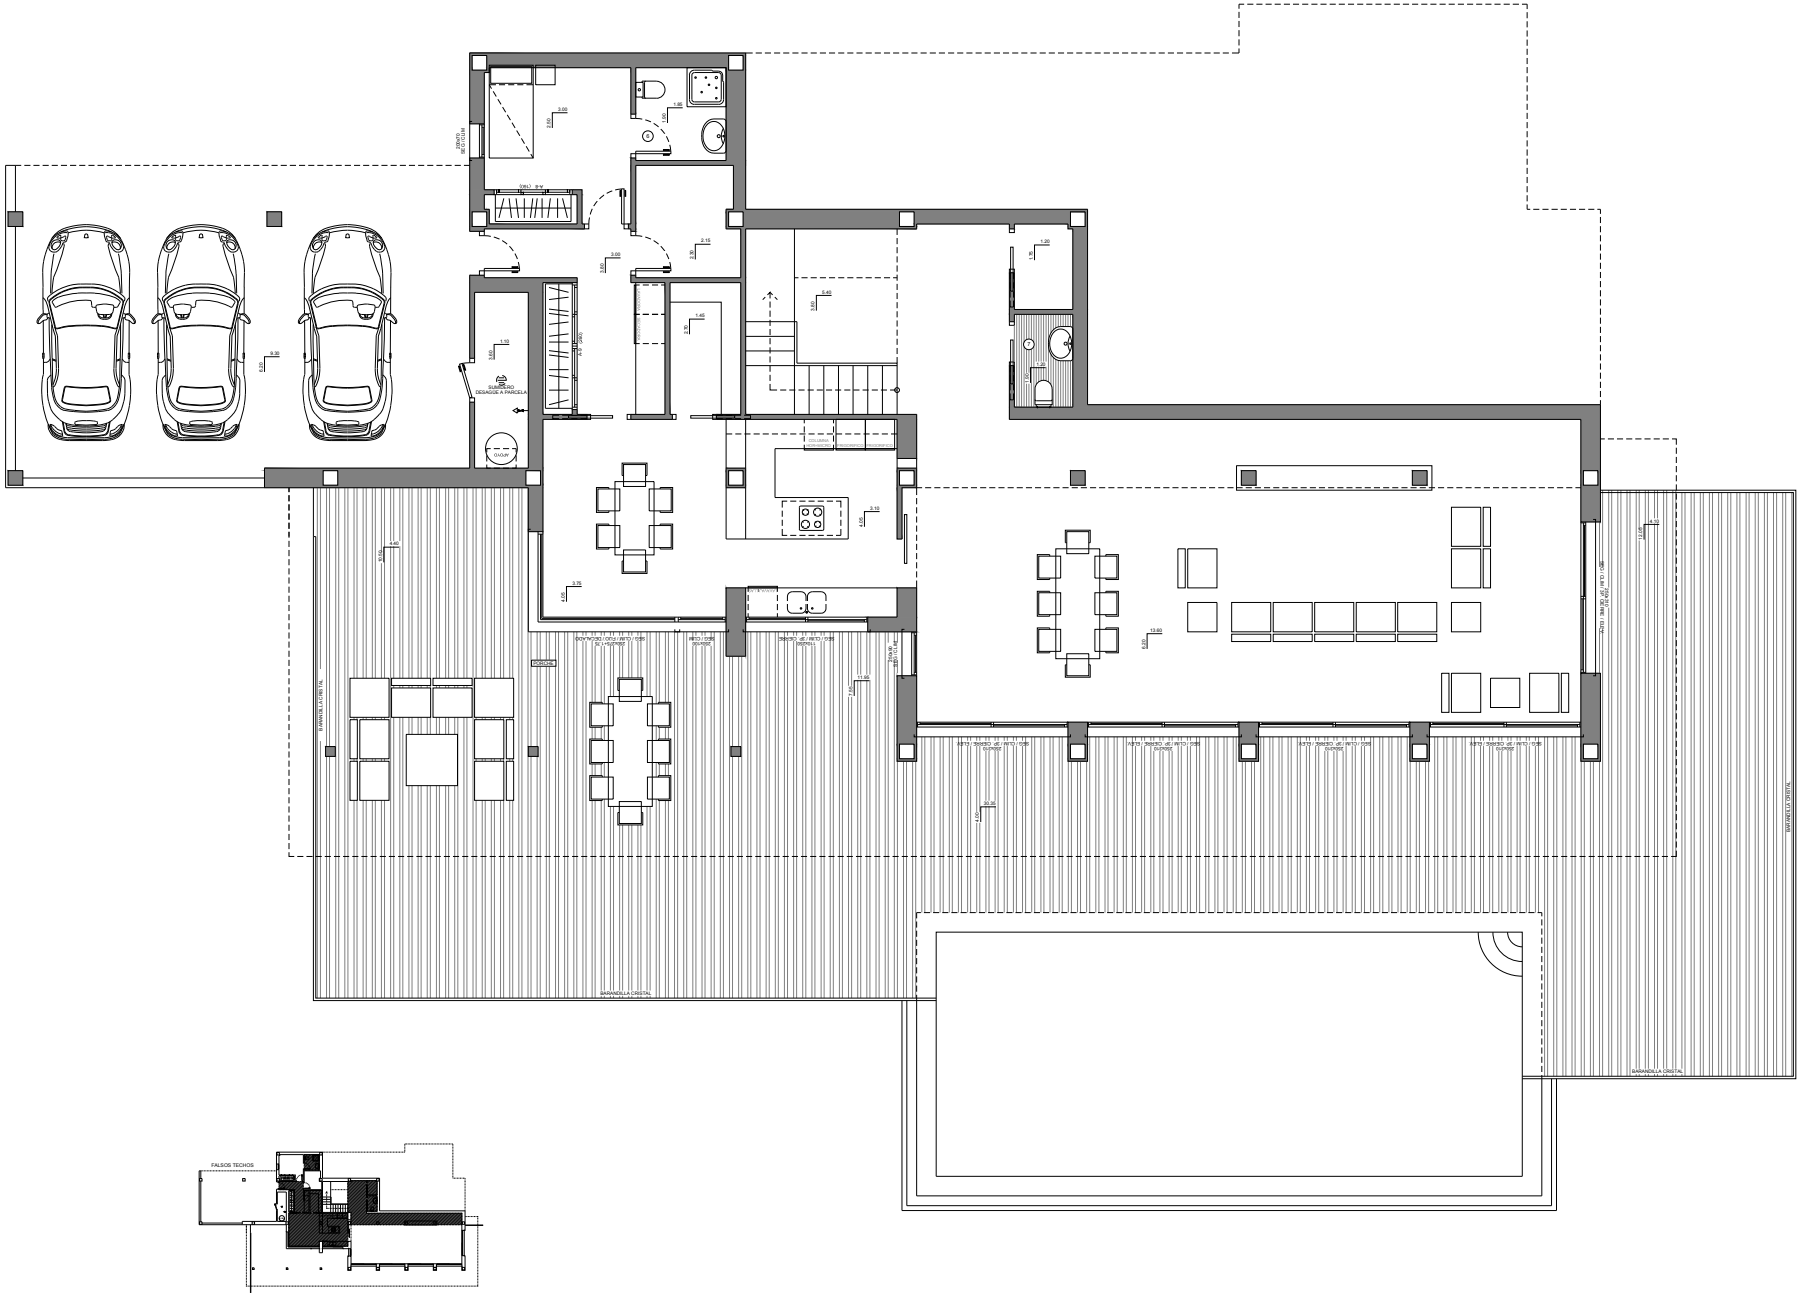
DOBLE - 8KV
SUMIDERO
DESAGUE A PARCELA
CHUPA
COLUMNA
ESCALERA
PERGOLA A CRISTAL
BARANDILLA CRISTAL
BARANDILLA CRISTAL
BARANDILLA CRISTAL
ASTA - BASICO 4E / RITO / 0.05
ASTA - BASICO 4E / RITO / 0.05
ASTA - BASICO 4E / RITO / 0.05

Escala Gráfica
0 1 2 3 4 5m
MURO DE CAMINO
TABIA DE MOTOR
MOTORES PISCINA
TERRAZA
BANQUETA CIRSTAL
PISCINA 5.00x12.00m
A NIVEL DE LA VIVIENDA
2 FOCOS
SIN VER 20-30 cm
4.00
5.00
68
69

RELLENO

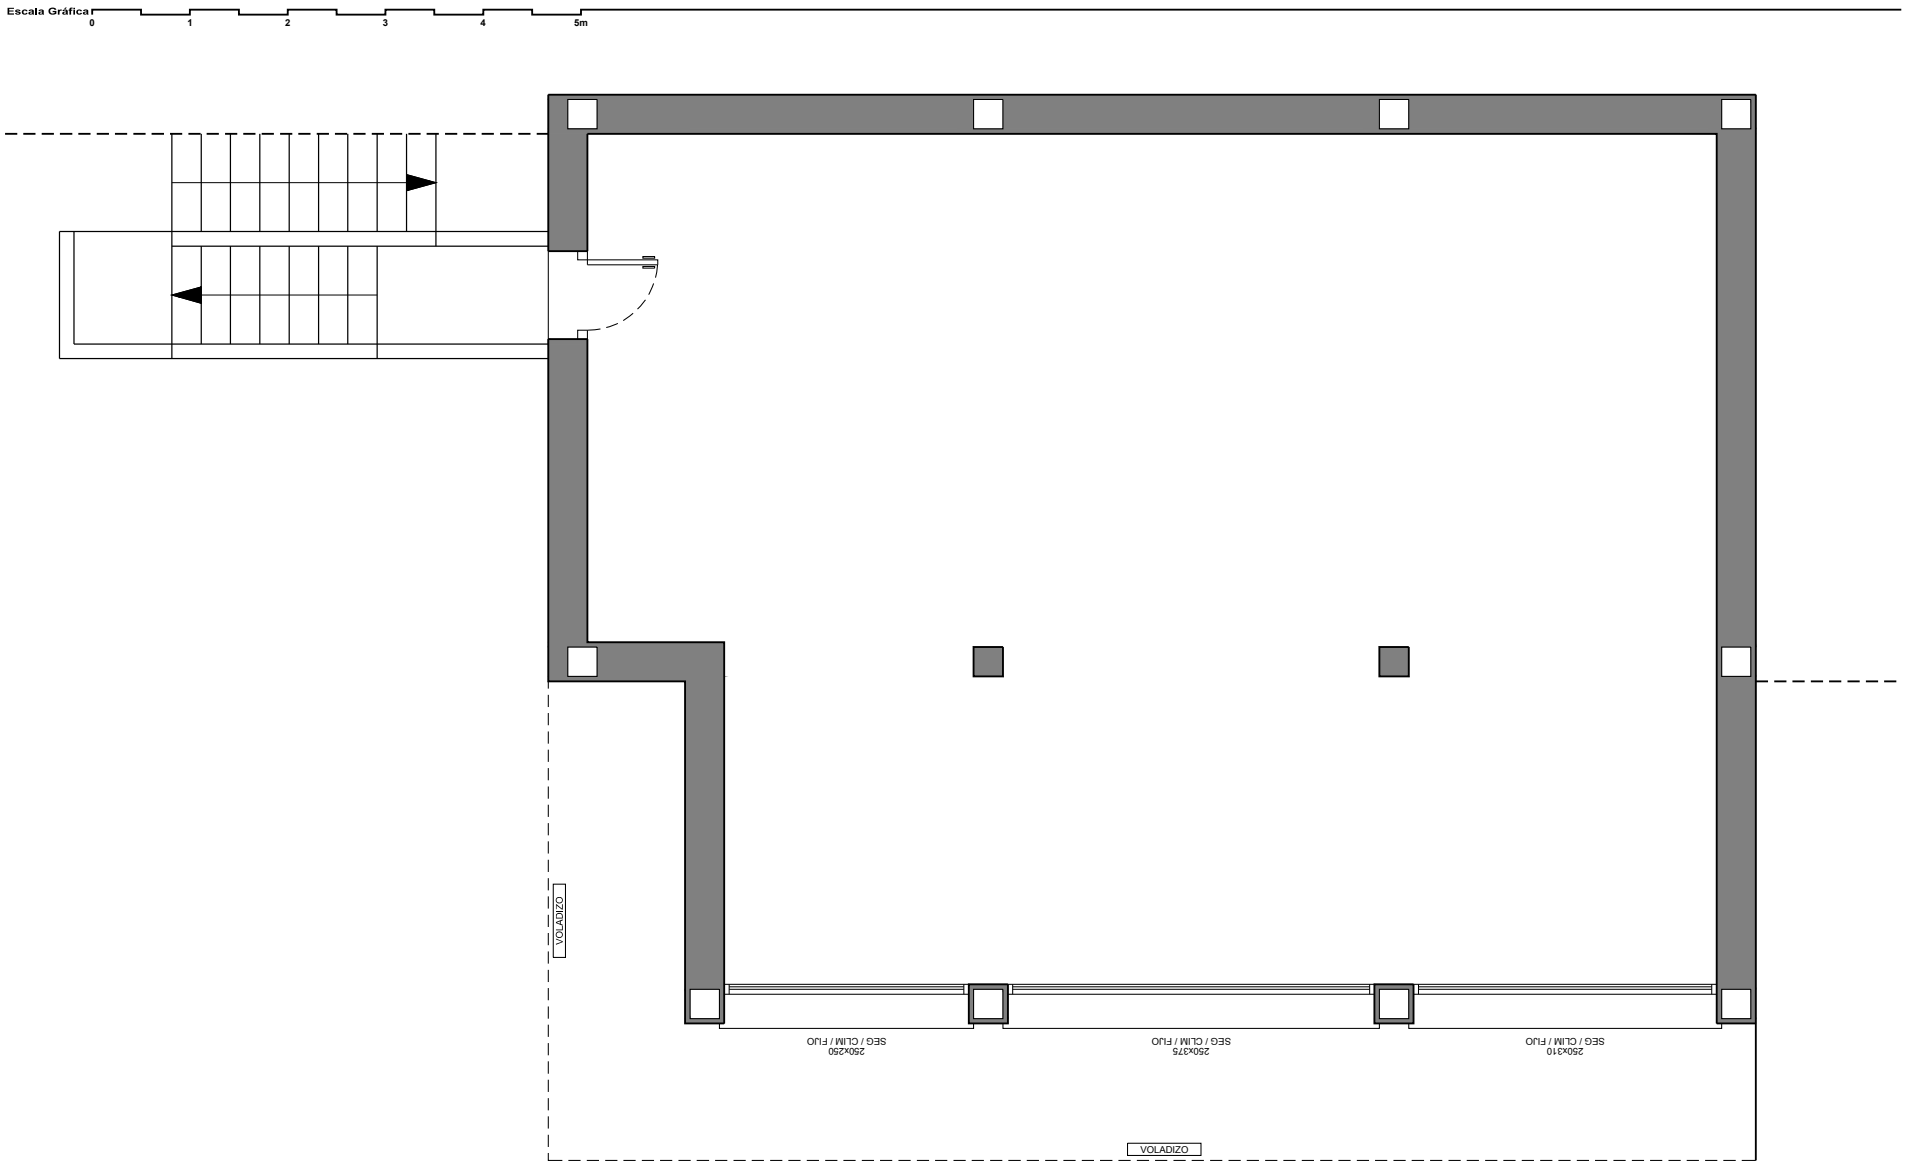
Escala Gráfica
0
1
2
3
4
5m
VOLADIZO
VOLADIZO
250x310
SEG / CLIM / FLUO
250x375
SEG / CLIM / FLUO
250x250
SEG / CLIM / FLUO