




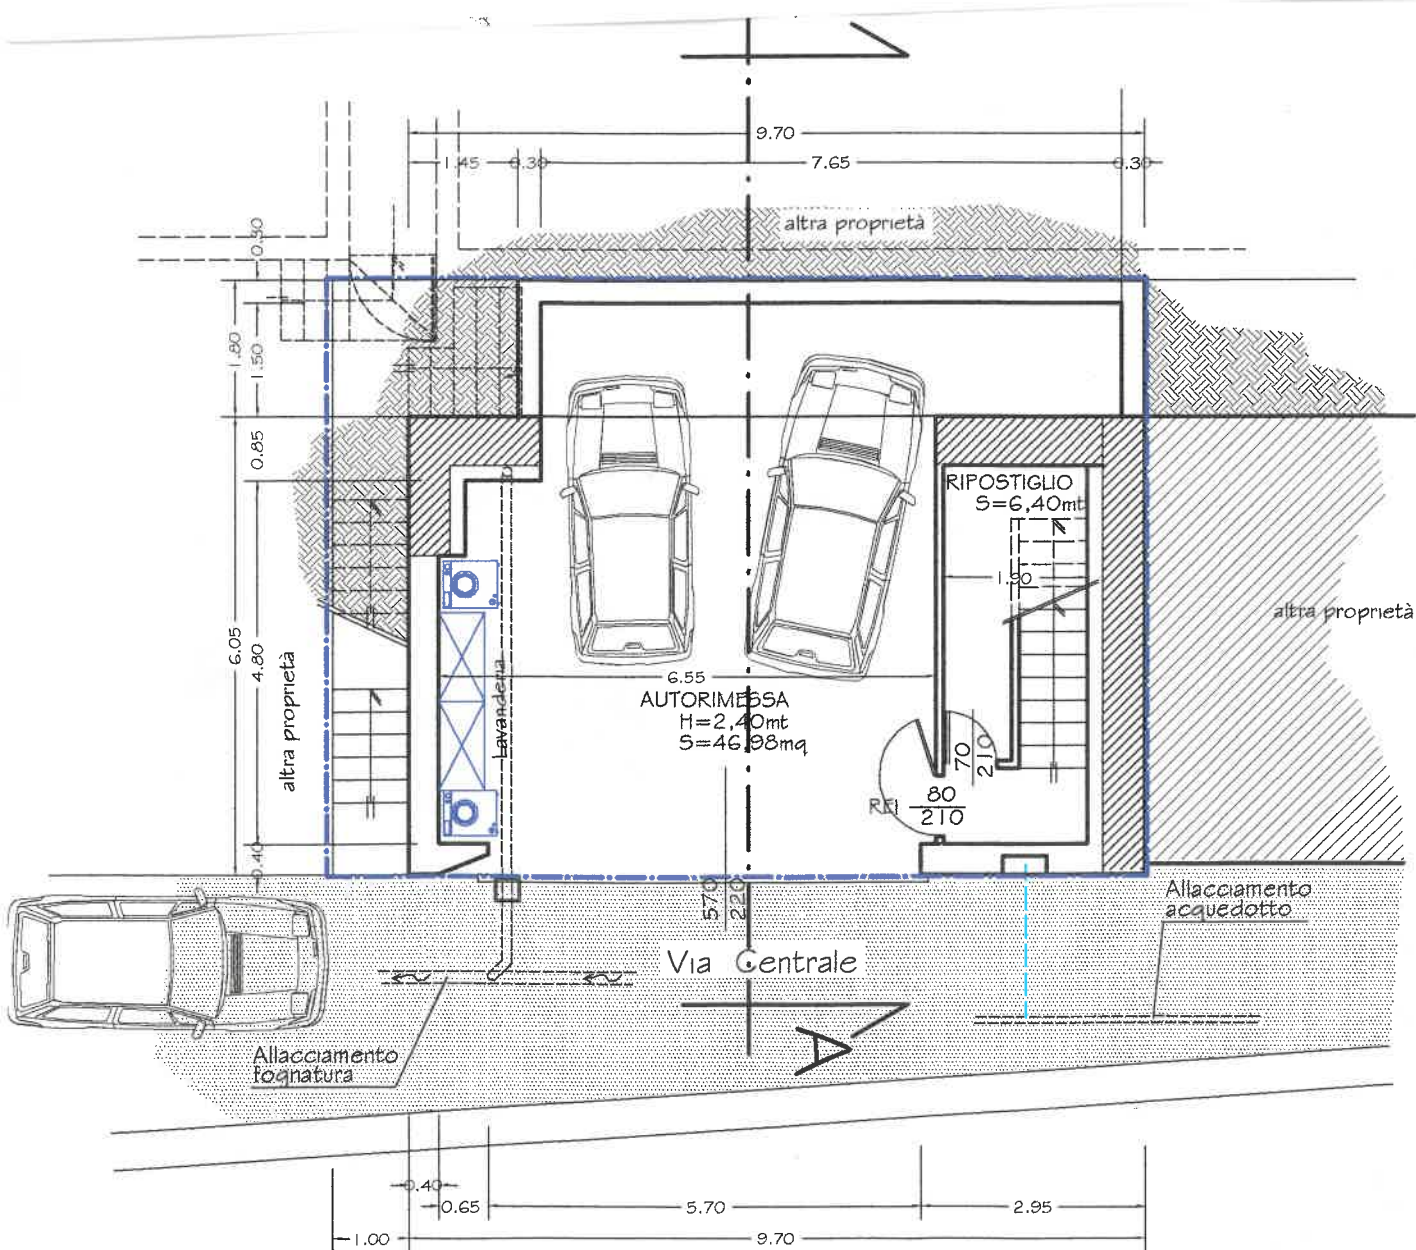


PIANO SEMINTERRATO

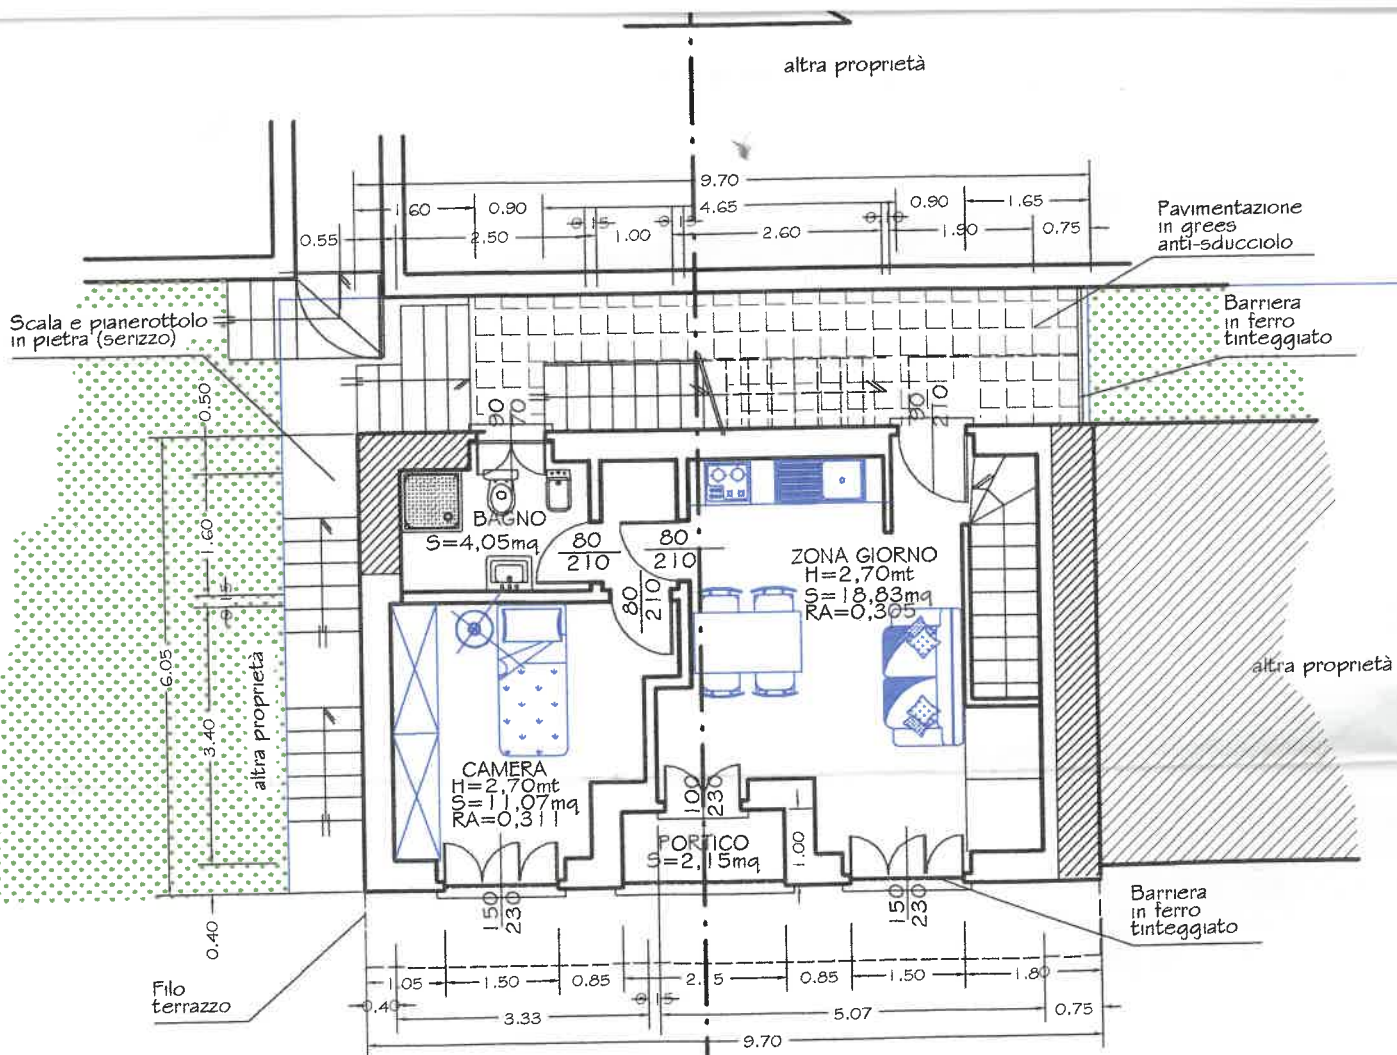

PRIMO PIANO

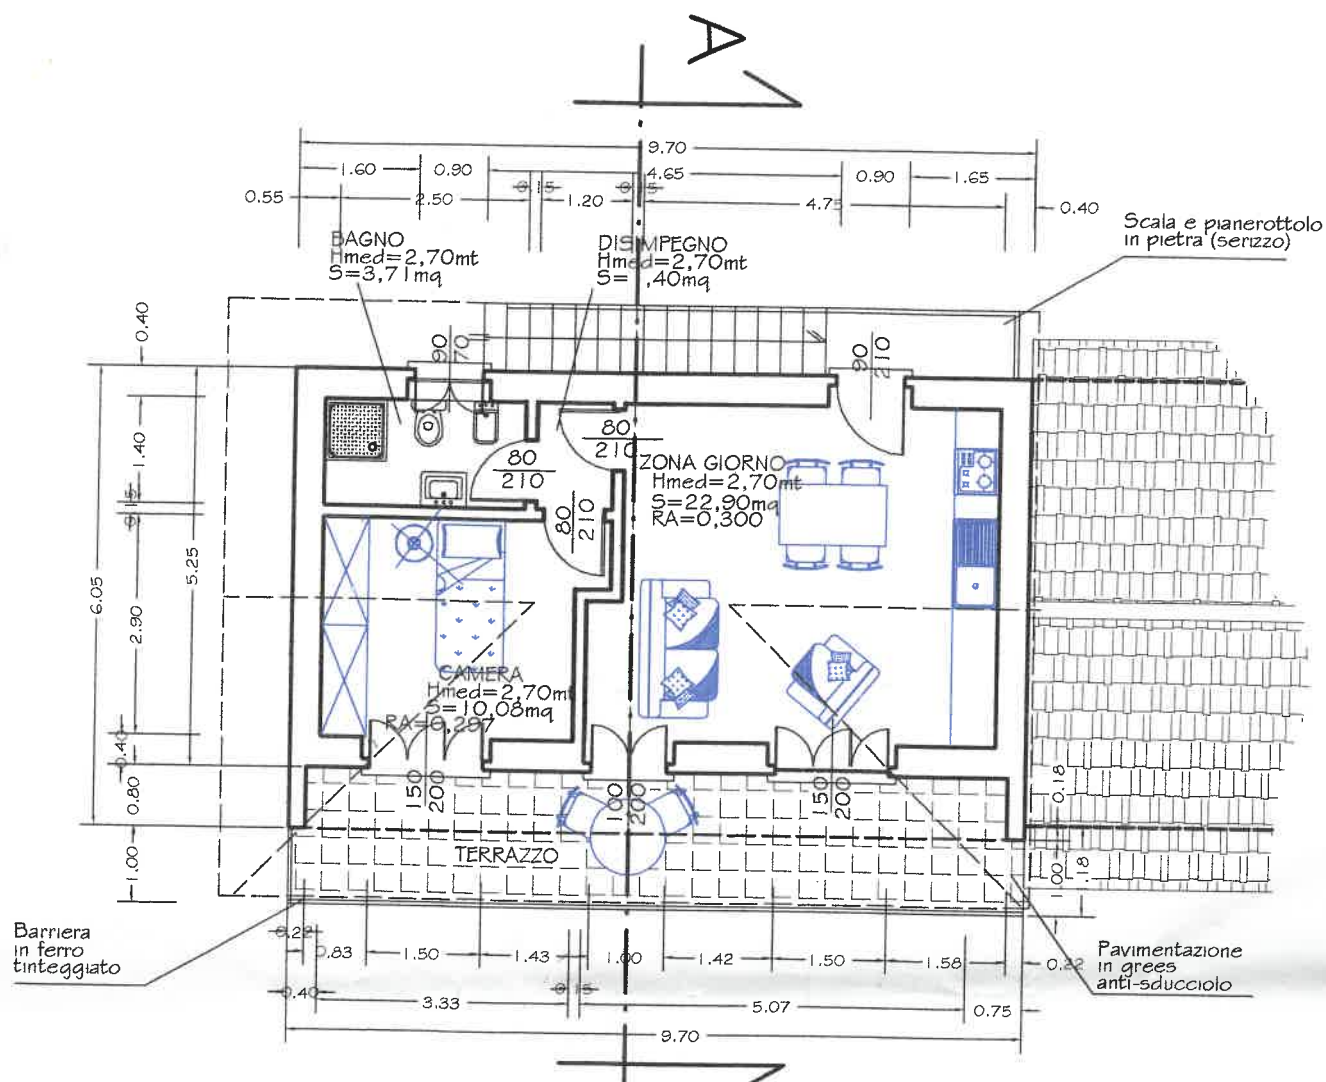

PRIMO SECONDO

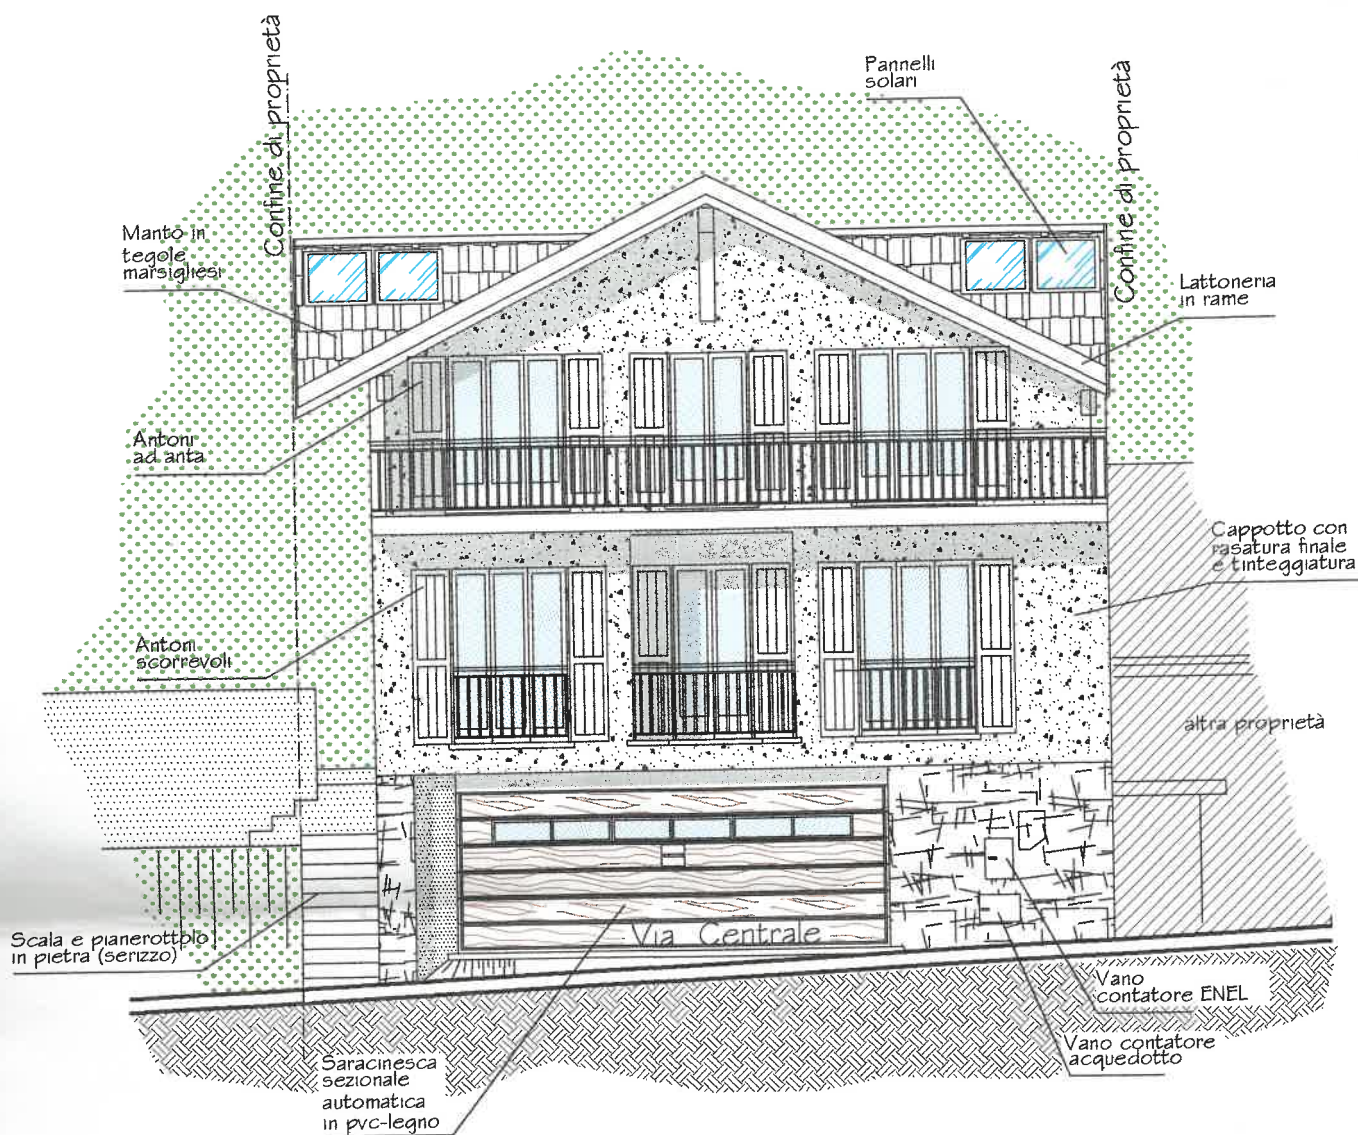

PROSPETTO SUD

SCALA 1 : 100