

# Auszug aus dem Liegenschaftskataster

Liegenschaftskarte 1:500

Erstellt am 10.07.2024


Flurstück: 373 und weitere  
Flur: 1  
Gemarkung: Hohenschulen

Gemeinde: Achterwehr  
Kreis: Rendsburg-Eckernförde

Landesamt für Vermessung und Geoinformation Schleswig-Holstein



Erteilende Stelle: Katasteramt  
Kronshagener Weg 107  
24116 Kiel  
Telefon: 0431 23763-0  
E-Mail: Poststelle-Kiel@LVermGeo.landsh.de

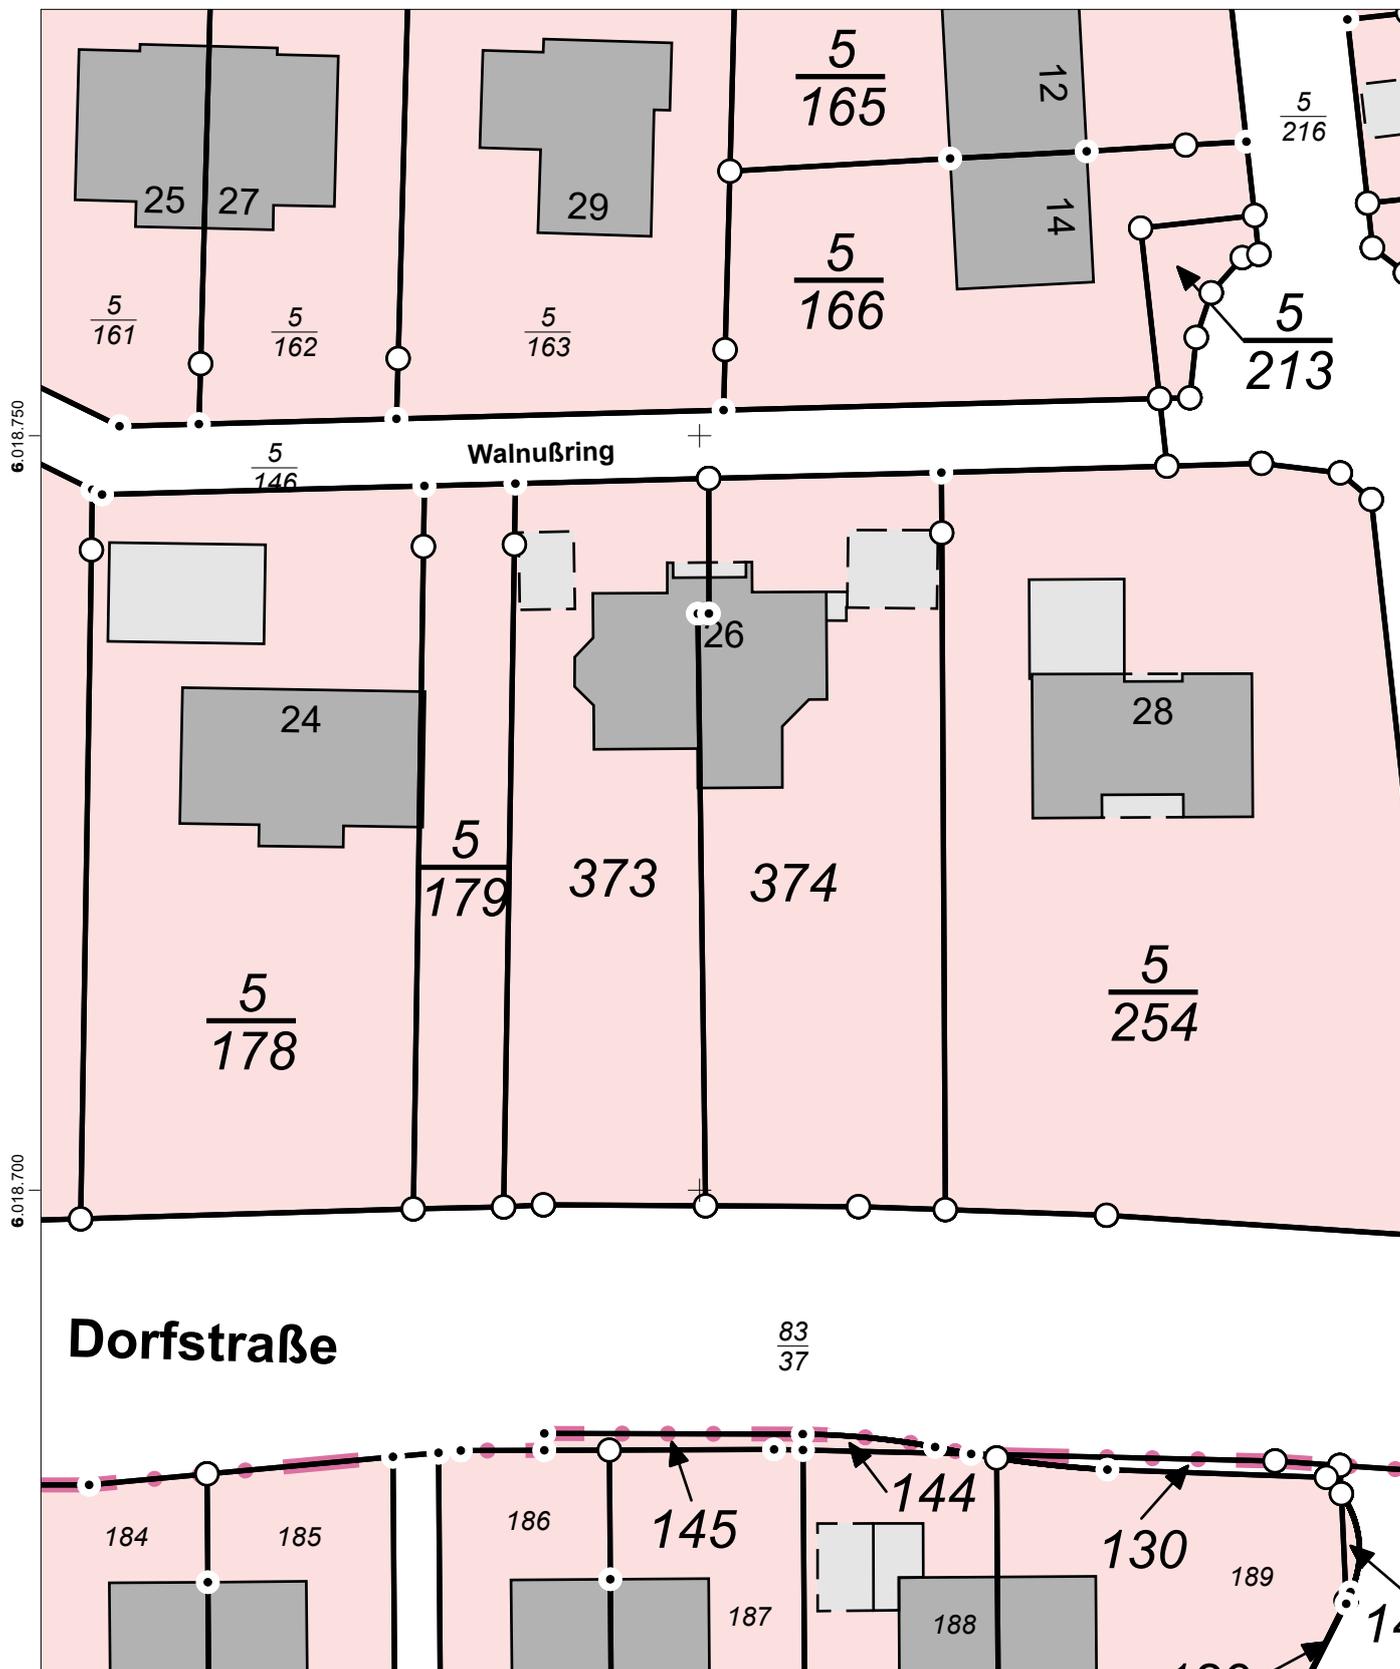

32.563.100

Maßstab: 1:500 0 5 10 15 Meter

Für den Maßstab dieses Auszugs aus dem Liegenschaftskataster ist der ausgedruckte Maßstabsbalken maßgebend. Dieser Auszug ist maschinell erstellt und wird nicht unterschrieben. Vervielfältigung, Umarbeitung, Veröffentlichung und Weitergabe an Dritte nur mit Zustimmung des Landesamtes für Vermessung und Geoinformation Schleswig-Holstein oder zum eigenen Gebrauch (§9 Vermessungs- und Katastergesetz in der jeweils geltenden Fassung).

