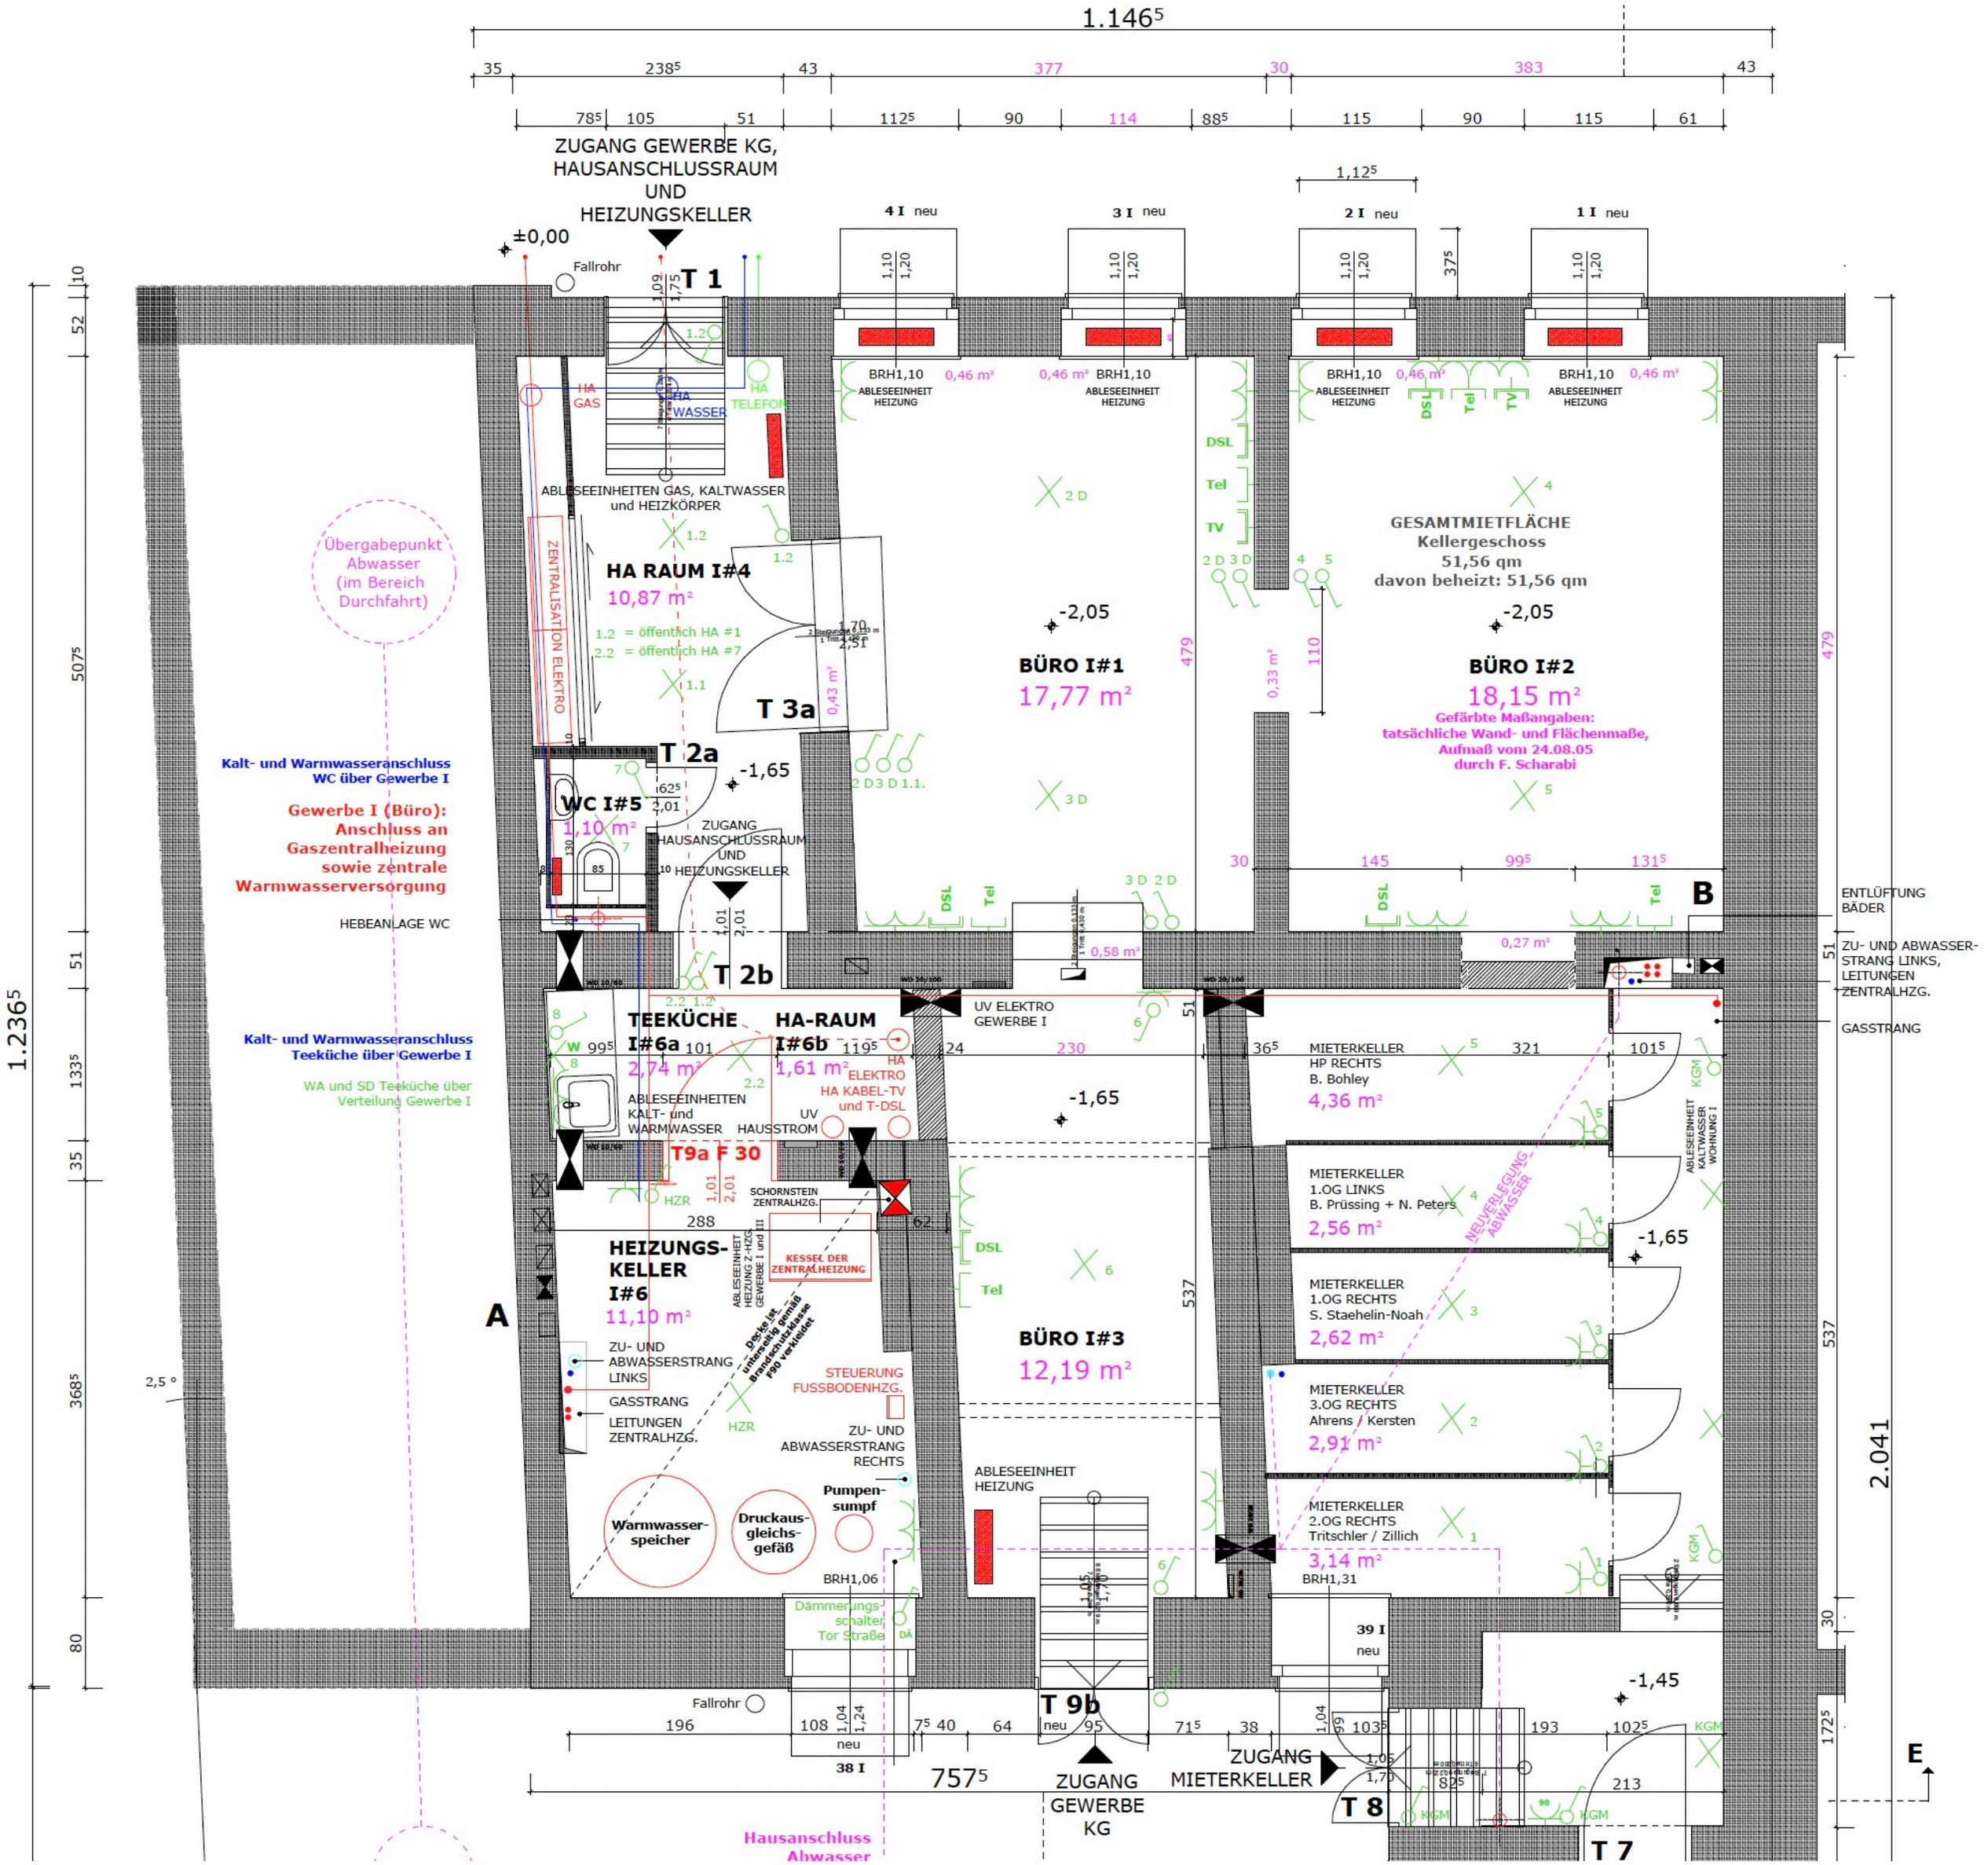

1.146⁵
ZUGANG GEWERBE KG, HAUSANSCHLUSSRAUM UND HEIZUNGSKELLER
±0,00
Fallrohr
T 1
4 I neu
3 I neu
2 I neu
1 I neu
BRH1,10
ABLESEEINHEIT HEIZUNG
HA GAS
HA WASSER
HA TELEFON
ABLESEEINHEITEN GAS, KALTWASSER und HEIZKÖRPER
Übergabepunkt Abwasser (im Bereich Durchfahrt)
ZENTRALISATION ELEKTRO
HA RAUM I#4
10,87 m²
1.2 = öffentlich HA #1
2.2 = öffentlich HA #7
T 3a
T 2a
-1,65
WC I#5
1,10 m²
ZUGANG HAUSANSCHLUSSRAUM UND HEIZUNGSKELLER
Kalt- und Warmwasseranschluss WC über Gewerbe I
Gewerbe I (Büro): Anschluss an Gaszentralheizung sowie zentrale Warmwasserversorgung
HEBEANLAGE WC
T 2b
Kalt- und Warmwasseranschluss Teeküche über Gewerbe I
WA und SD Teeküche über Verteilung Gewerbe I
TEEKÜCHE I#6a
2,74 m²
HA-RAUM I#6b
1,61 m²
HA ELEKTRO HA KABEL-TV und T-DSL
ABLESEEINHEITEN KALT- und WARMWASSER
UV HAUSSTROM
T9a F 30
SCHORNSTEIN ZENTRALHZG.
HEIZUNGS-KELLER I#6
11,10 m²
KESSEL DER ZENTRALHEIZUNG
ZU- UND ABWASSERSTRANG LINKS
GASSTRANG
LEITUNGEN ZENTRALHZG.
STEUERUNG FUSSBODENHZG.
ZU- UND ABWASSERSTRANG RECHTS
Pumpen-sumpf
Warmwasser-speicher
Druckaus-gleichs-gefäß
BRH1,06
Dämmerungs-schalter Tor Straße
Fallrohr
A
BÜRO I#1
17,77 m²
-2,05
BÜRO I#2
18,15 m²
Gefärbte Maßangaben: tatsächliche Wand- und Flächenmaße, Aufmaß vom 24.08.05 durch F. Scharabi
GESAMTMIETFLÄCHE Kellergeschoss 51,56 qm davon beheizt: 51,56 qm
DSL
Tel
TV
B
ENTLÜFTUNG BÄDER
ZU- UND ABWASSER-STRANG LINKS, LEITUNGEN ZENTRALHZG.
GASSTRANG
UV ELEKTRO GEWERBE I
MIETERKELLER HP RECHTS B. Bohley
4,36 m²
MIETERKELLER 1.OG LINKS B. Prüssing + N. Peters
2,56 m²
NEUVERLEGUNG ABWASSER
MIETERKELLER 1.OG RECHTS S. Staehelin-Noah
2,62 m²
MIETERKELLER 3.OG RECHTS Ahrens / Kersten
2,91 m²
MIETERKELLER 2.OG RECHTS Tritschler / Zillich
3,14 m²
BÜRO I#3
12,19 m²
ABLESEEINHEIT HEIZUNG
BRH1,31
39 I neu
-1,45
T 9b
38 I
ZUGANG GEWERBE KG
ZUGANG MIETERKELLER
T 8
T 7
E
Hausanschluss Abwasser
1.236⁵
2.041