


ERKLÄRUNG:

BEWERBER NR.1 HERR EDHOFER
BEWERBER NR.2 FRAU APPALIUM

BEWERBER NR.2 FRAU ABRAHAM

~~BENNERBER NR.5 DENTALLABOR COLUMBUS
GEMEINSCHAFTS RÄUME BEWERBER 1,2,3,4,5~~

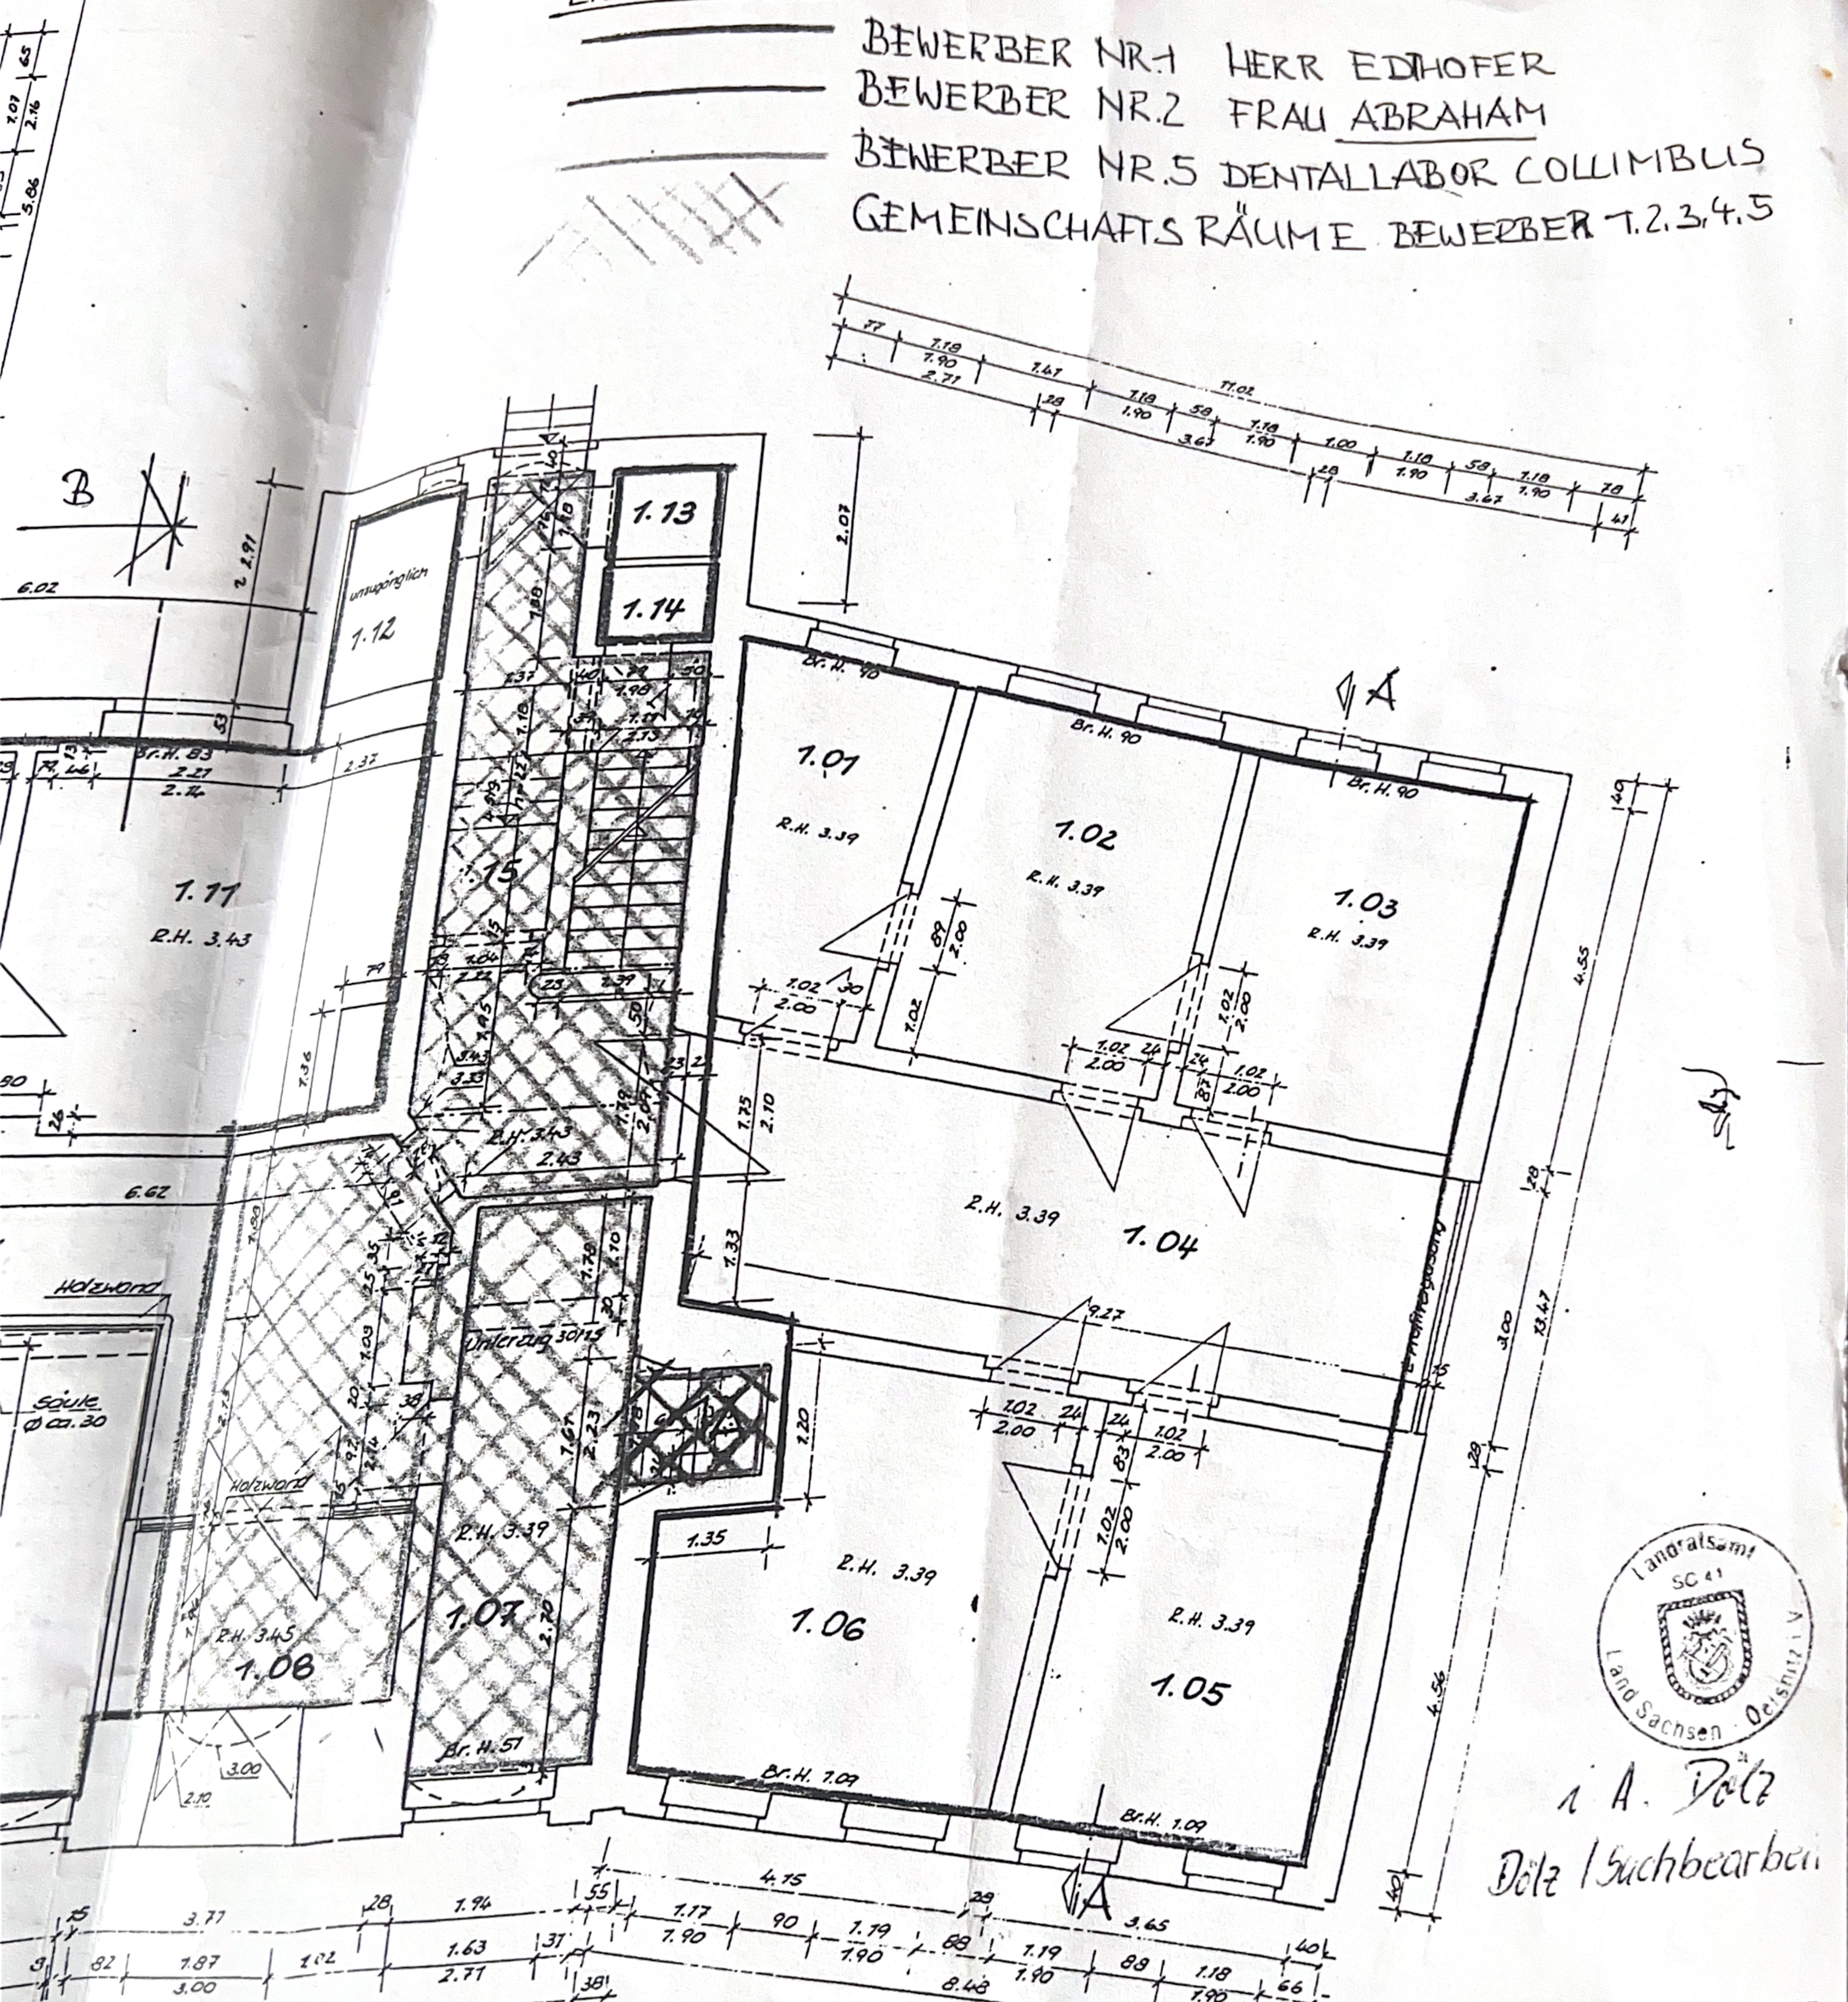

A. Dötz

Defz / Suchbearbeit



i.A. ~~Kir~~
Döllz
Gachbearbeiterin
Gachgebiet 41

July 6.6.94

Planungsbüro Bauwesen Oelsnitz Gn		
Franz H. Lü 1991/13	Reg. Landratsamt Oelsnitz SG 42 - Kreisbauten	Meldedat 1.50
Zur Nr. L 7 31.5.1991	Vorhaben Rekonstruktion Gebäude Großenstr. 24 renom. Poliklinik	Eigentl. Berger
Blatt-Nr 2		Gesamt Berger
B.-u.-G. Simola DIN A1	Zeichnung Bestand EG	Gesamt C

Große Kreisstadt

Oelsnitz/Vogtl.



Stadtverwaltung Oelsnitz/Vogtl. • Postfach 1155 • 08601 Oelsnitz/Vogtl.

Herrn
Bernd Scheinert
Steinbruchstr.6

08223 Kottengrün

Amt: Untere Bauaufsicht
Bearbeiter: Herr Ratke
Telefon: 73-110
E-Mail: ratke@oelsnitz.de

Ihr Zeichen

Ihre Nachricht vom

Unser Zeichen

Datum

63ra

09.12.2024

Objekt Grabenstr.24, Grundstück Flur-Nr.169/1 Gemarkung Oelsnitz

Sehr geehrter Herr Scheinert,

gegen eine mögliche Nutzungsänderung der Praxis in o.g. Objekt zur Wohnung bestehen keine bauplanungsrechtlichen Bedenken. Die bauordnungsrechtlichen Belange sind dann in einem Bauantrag zur Nutzungsänderung abzuklären.

Für evtl. Rückfragen stehen wir Ihnen gerne zur Verfügung.

Mit freundlichen Grüßen

Ratke
Sachgebietsleiter
Untere Bauaufsicht