
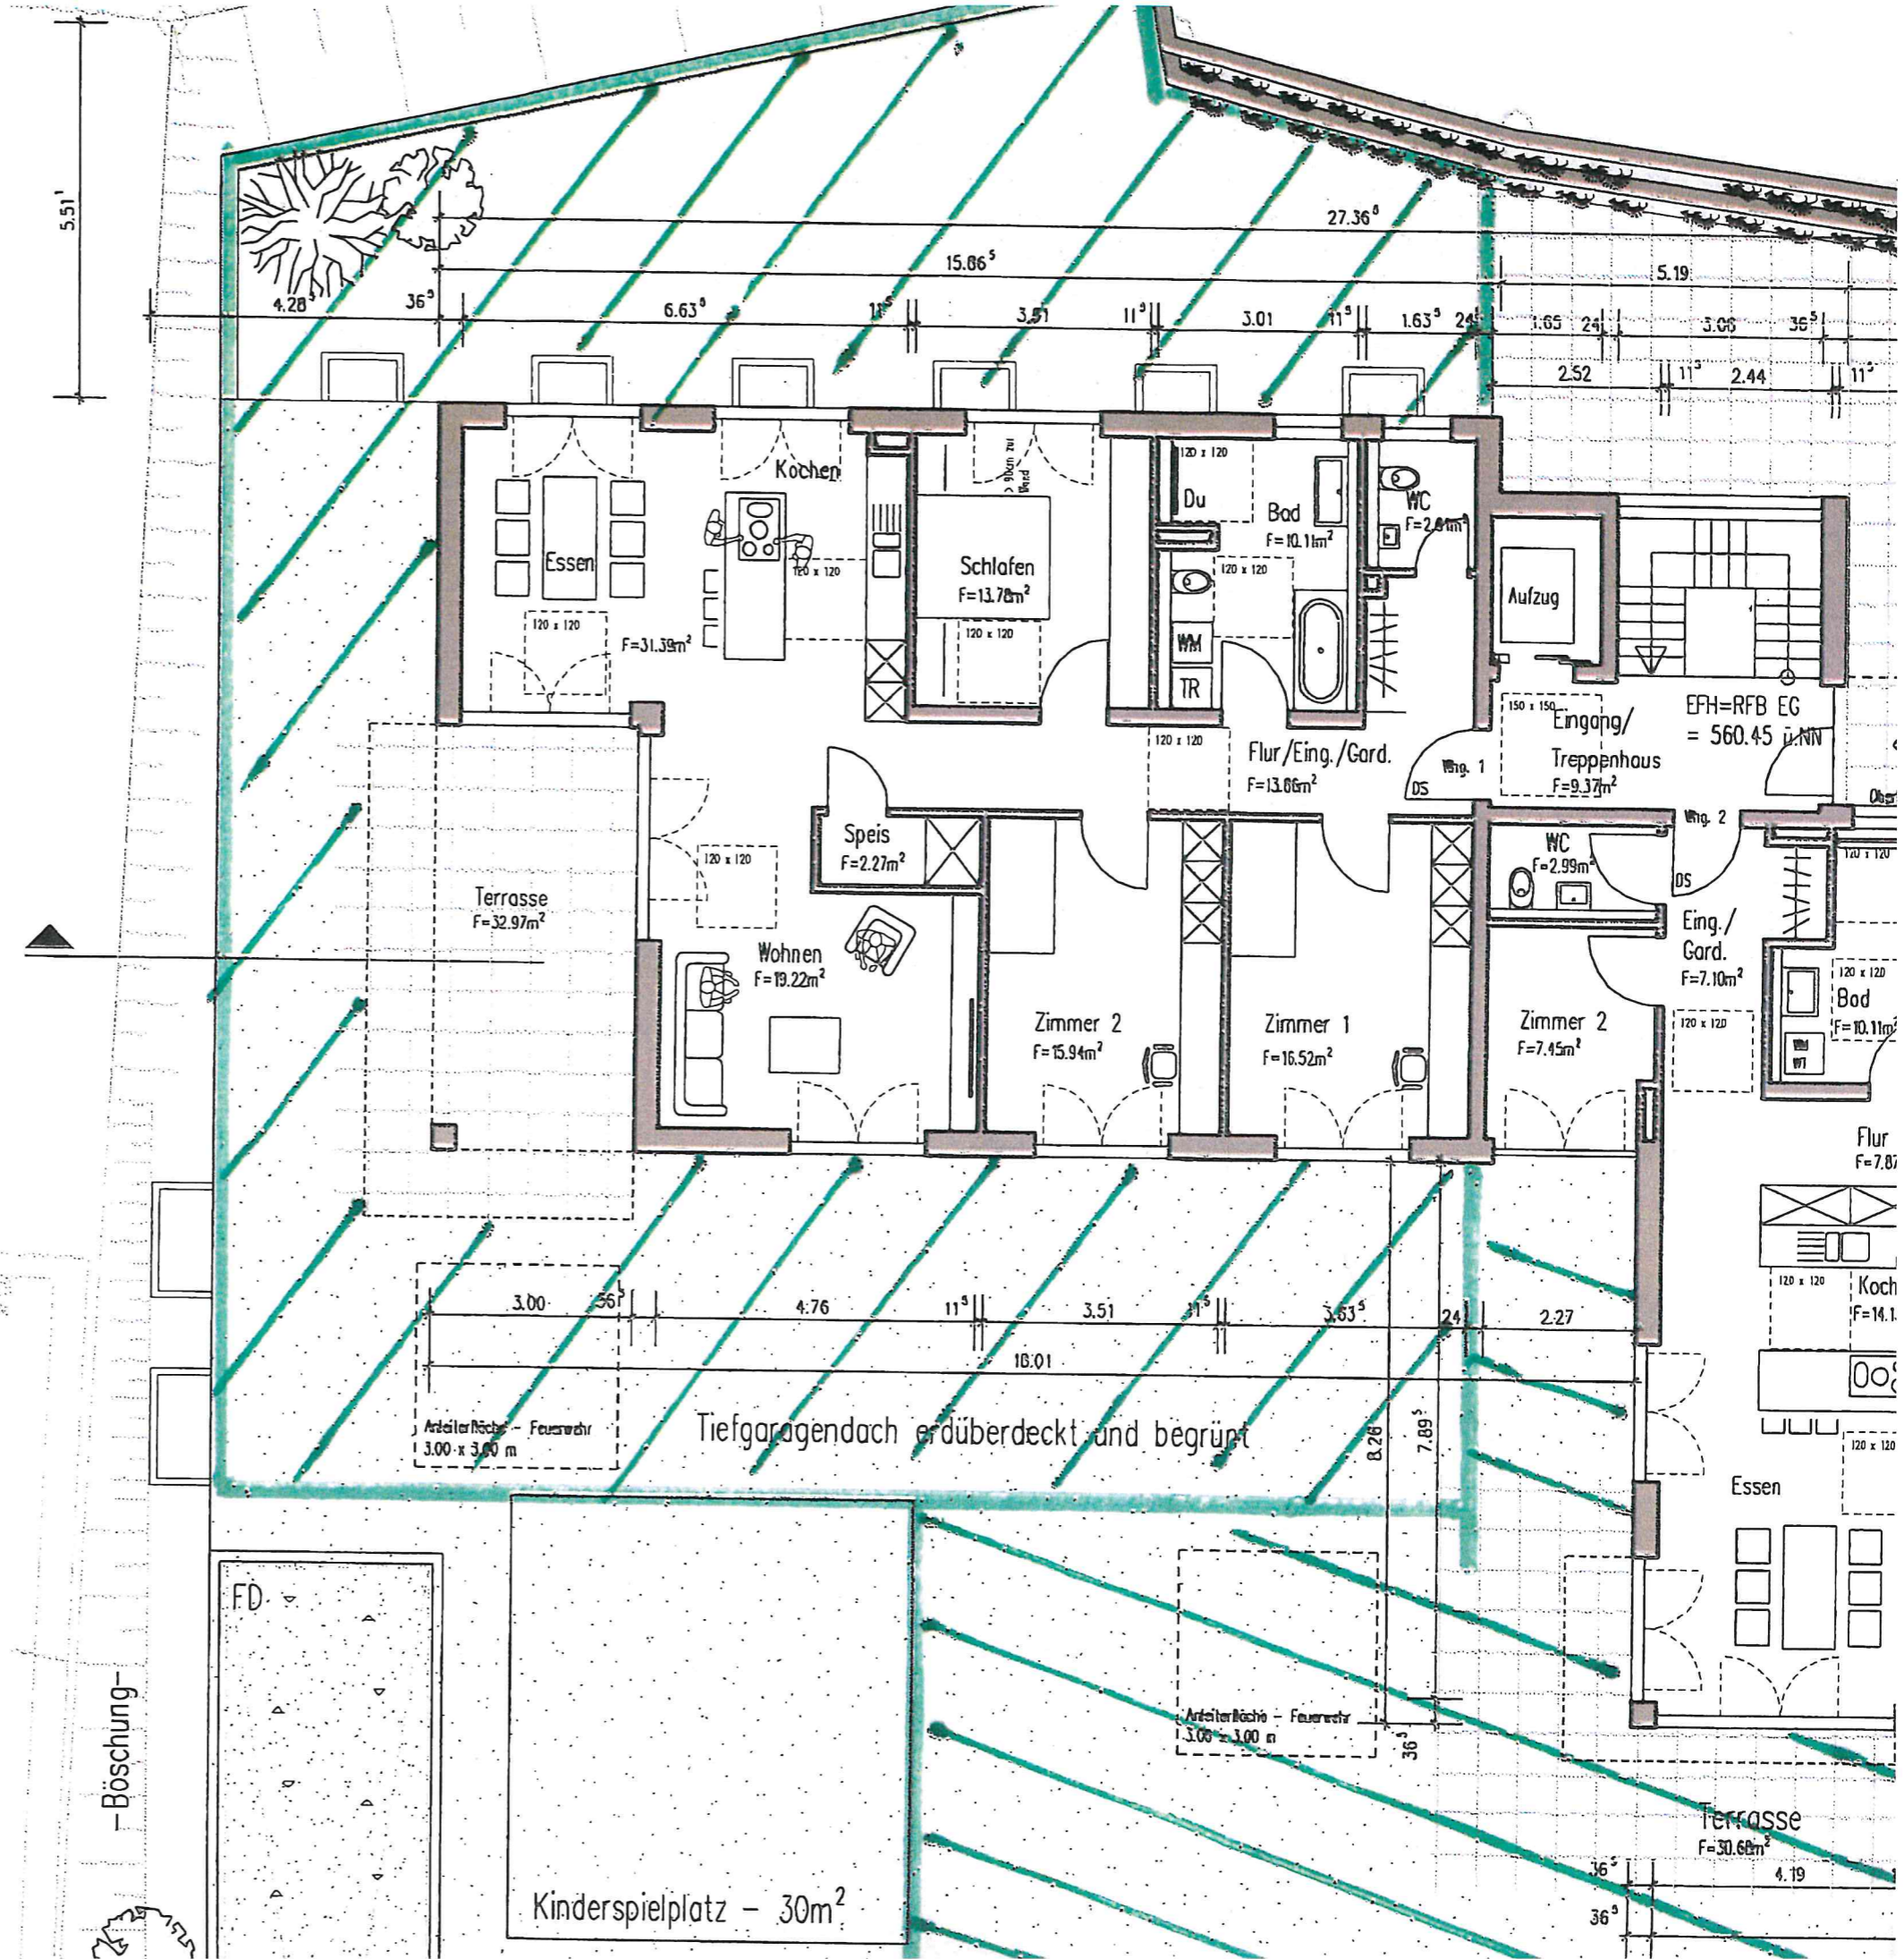


140

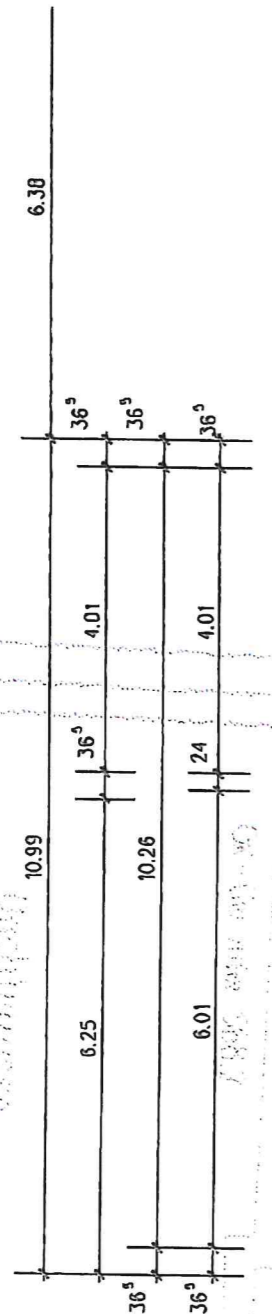

Wohnung 01 & Garten

WEIBÜRO
Nr. 5733

- Böschung -

FD

Kinderspielplatz - 30m²

Tiefgaragendach erdüberdeckt und begrünt

3,00 x 3,00 m

Terrasse
F=30.68m²

Eingang/
Treppenhaus
F=9.37m²

WC
F=2.99m²

Eing./
Gard.
F=7.10m²

Bod
F=10.11m²

Flur
F=7.87m²

Koch
F=14.1m²

Essen



























































































































































