
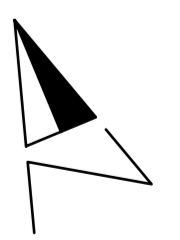
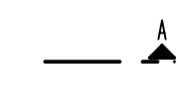


Lagerhalle

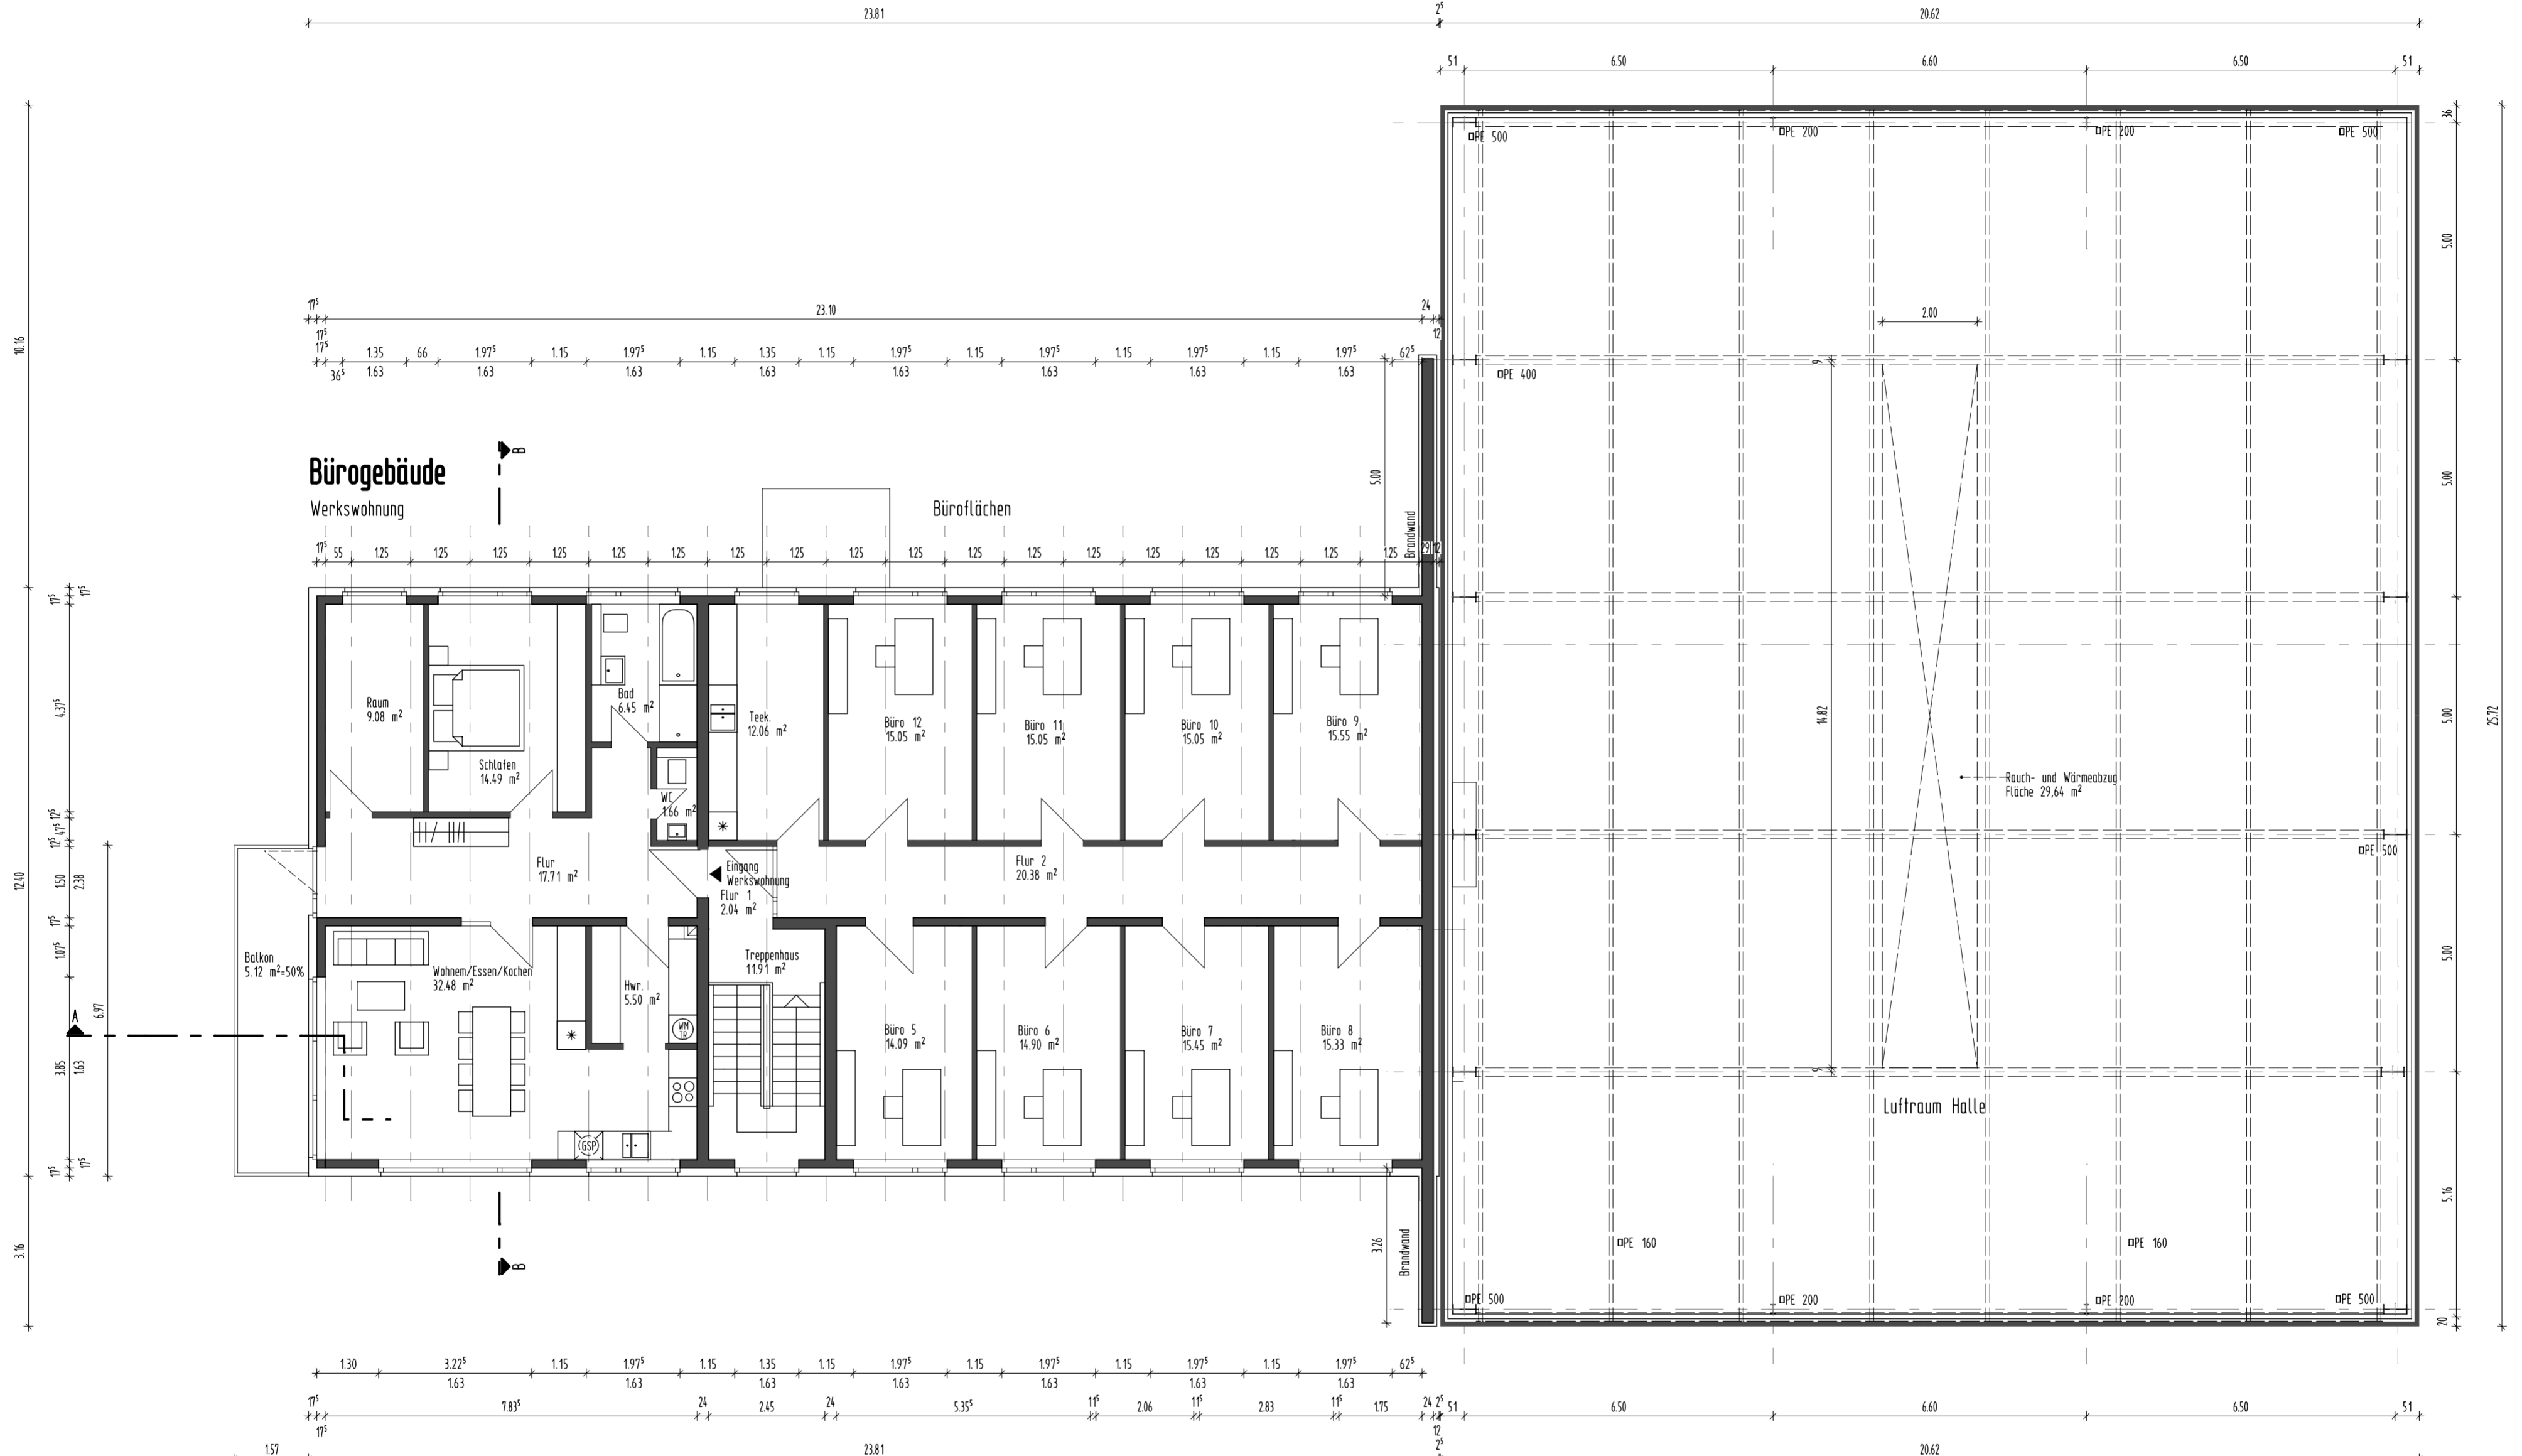

Neubau einer Betriebsanlage
 Gr. Ilsede, Zum Wasserturm, Flurstück 250/123
 B-Plan "Gasometer"

Obergeschoss

Leistungsphase:
 Genehmigungsplanung

Plan-Nr.: 01
 Maßstab: 1 : 500
 Plangröße: A 2
 Gez.: rw
 Datum: 22.04.2021

Vradubau UG
 Ilseder Weg 13, 31246 Ilsede-Oberg