
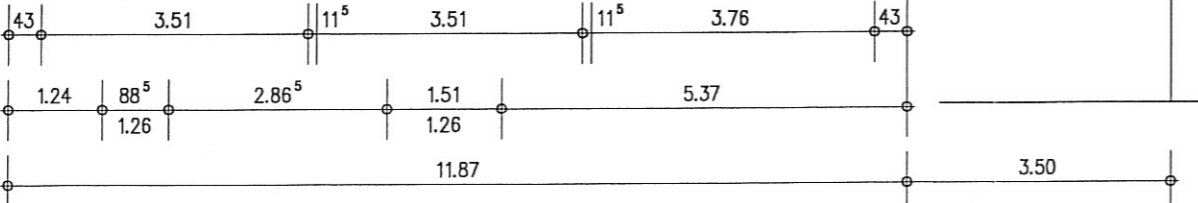
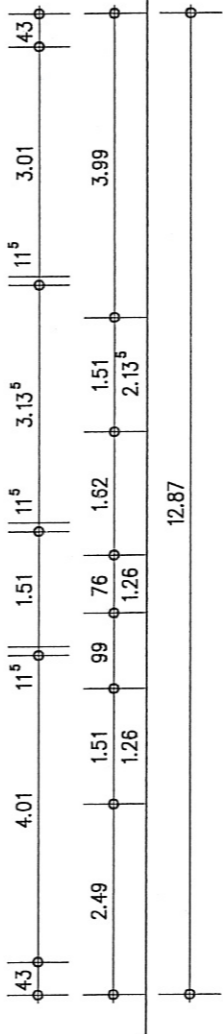
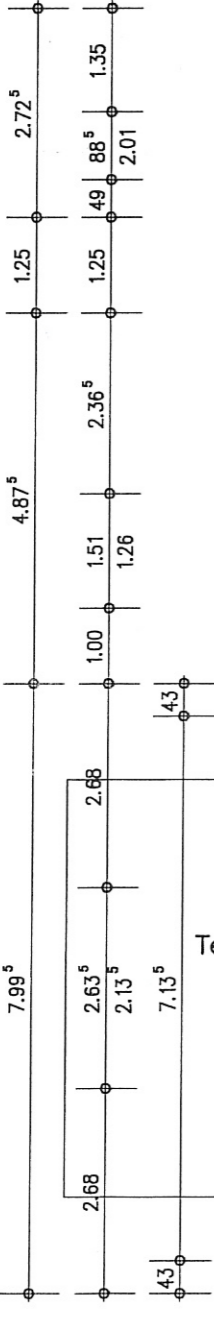
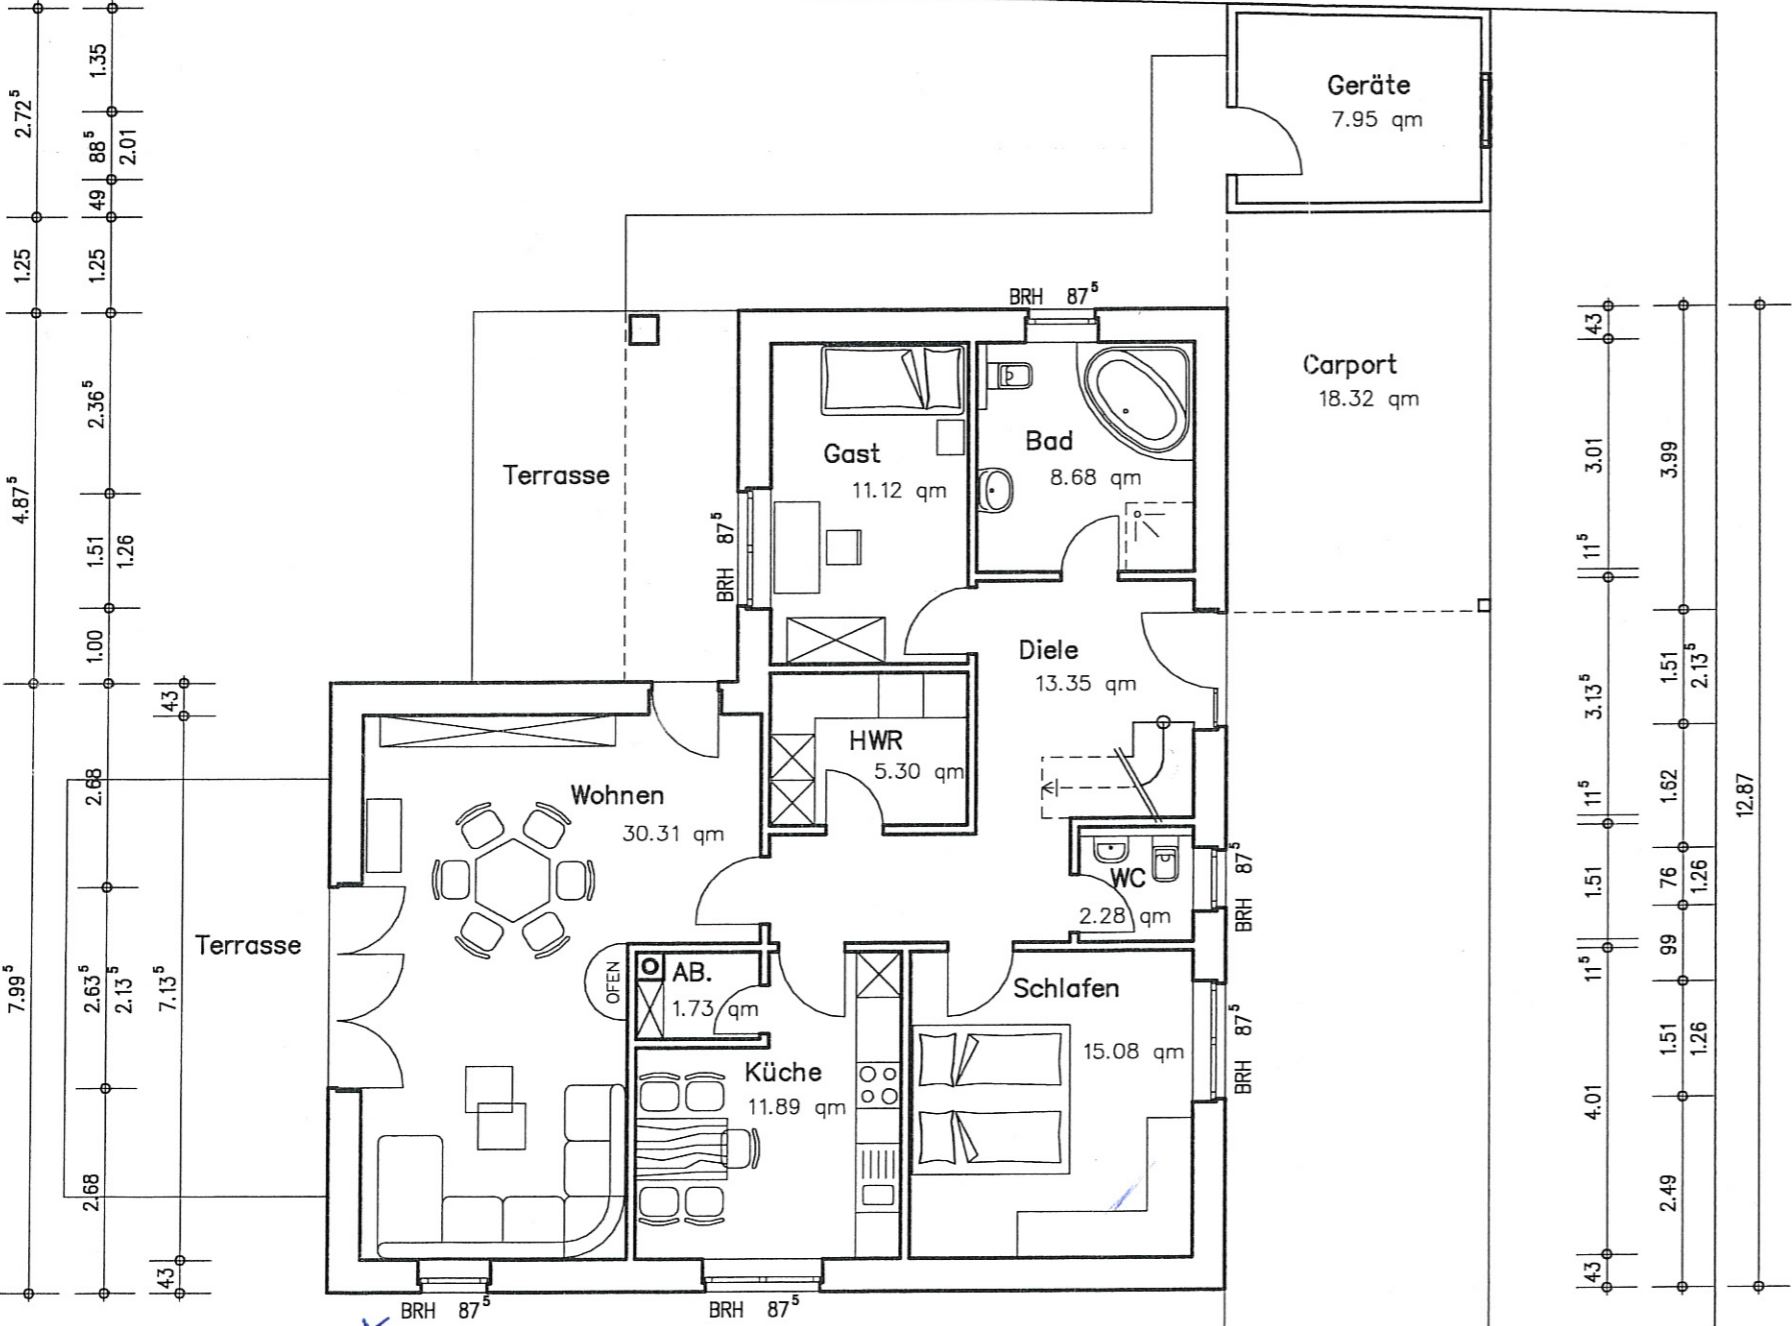


ERDGESCHOSS
 gesamt: 99.74 qm
 -3% Putz: 96.75 qm

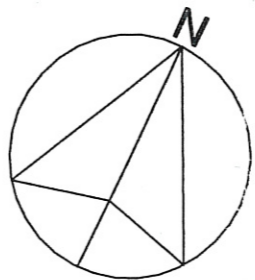

Neubau eines Bungalows

Bauherr : Bodo Knepper, Ringstraße 59d, 49808 Lingen/Biene

Bauort : Steinbrée, 49744 Geeste

Bauherr :	Änderungen :	gez.: sw
		29.11.05
Planer :	Erdgeschoss	Mst.: 1: 100
		PL.-Nr.: 01