



GRUNDRISS
ERDGESCHOSS

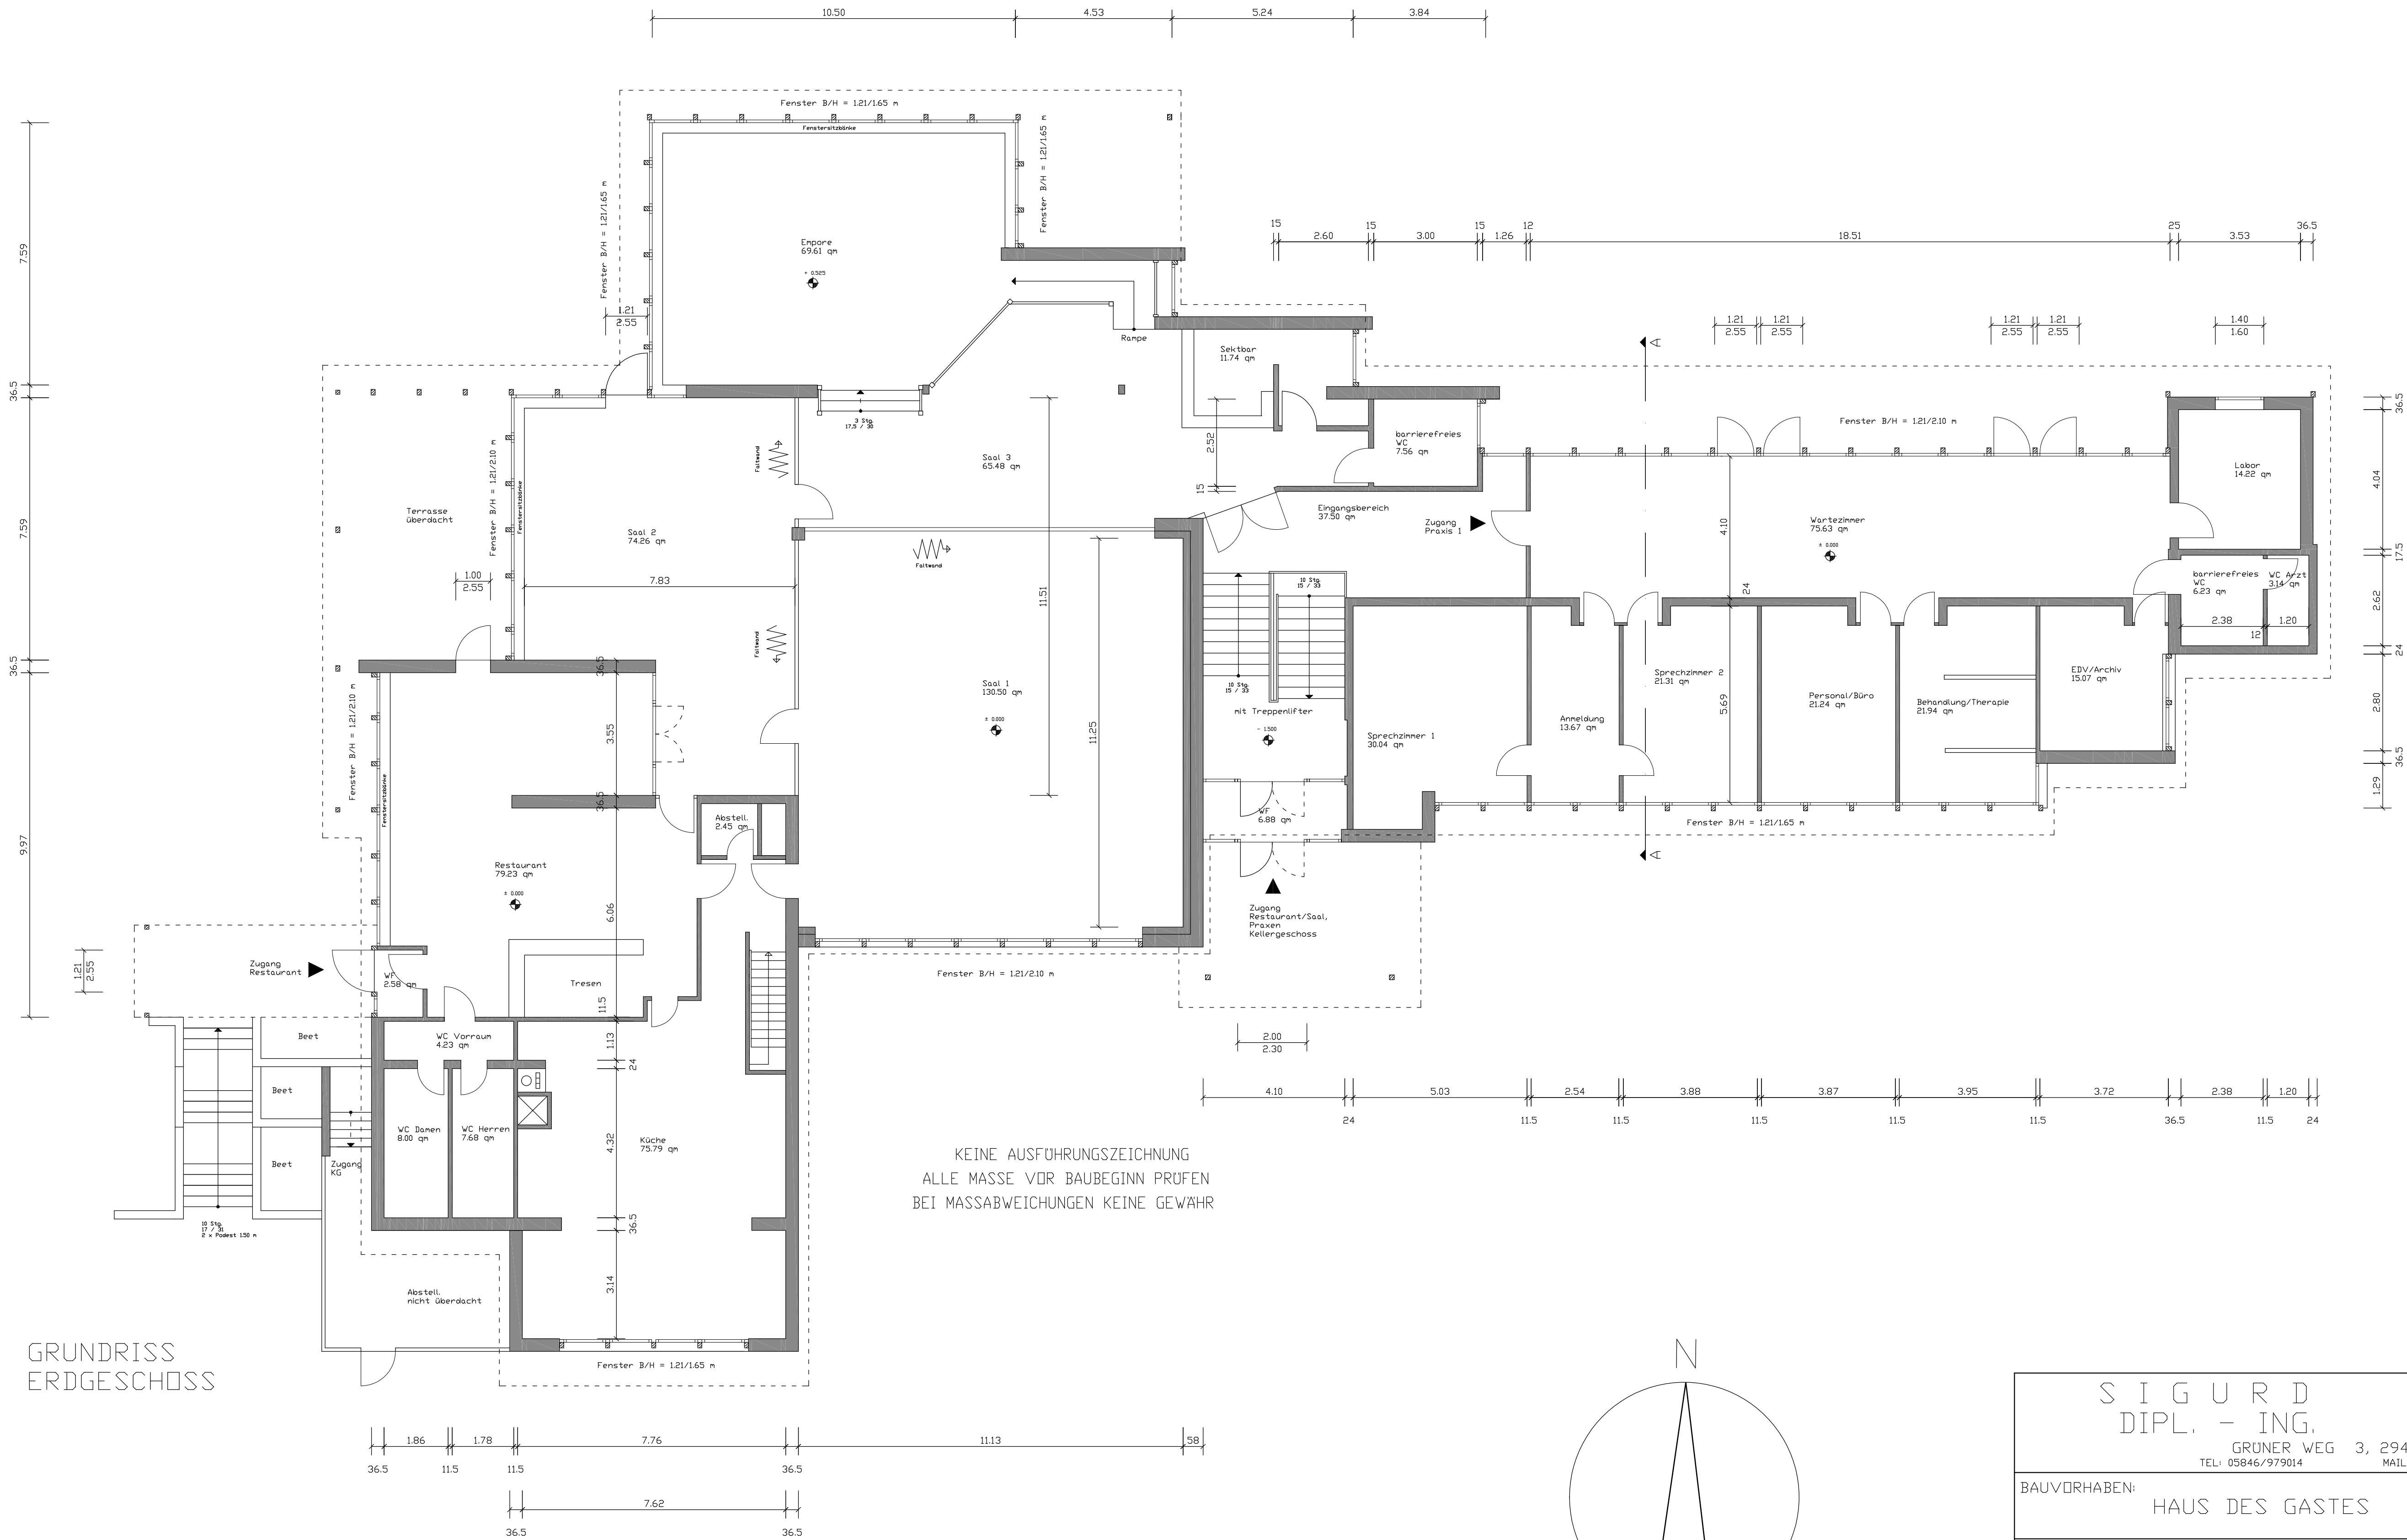

KEINE AUSFÜHRUNGSZEICHNUNG
ALLE MASSE VOR BAUBEGINN PRÜFEN
BEI MASSABWEICHUNGEN KEINE GEWAHR

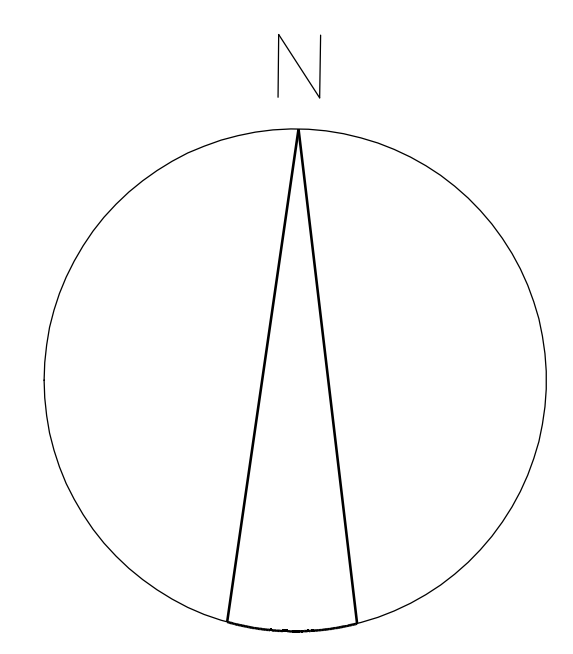

S I G U R D D I P L. - I N G.		S T U B E N A R C H I T E K T	
GRÜNER WEG 3, 29471 GARTOW TEL: 05846/979014		MAIL: sigurdstueben@web.de	
BAUVORHABEN: HAUS DES GASTES			
BAUHERR: Kur und See GmbH, Springstr. 14, 29471 Gartow			
BAUORT: Hans-Borchardt-Platz 1, 29471 Gartow			
DATUM: 16.07.2018		M : 1:100	GEZ.: WS
			BLATT: 2/5
ZEICHNUNG: GRUNDRISS EG - BESTAND -		PLANUNG:	
BAUHERR:			