


1. Obergeschoss

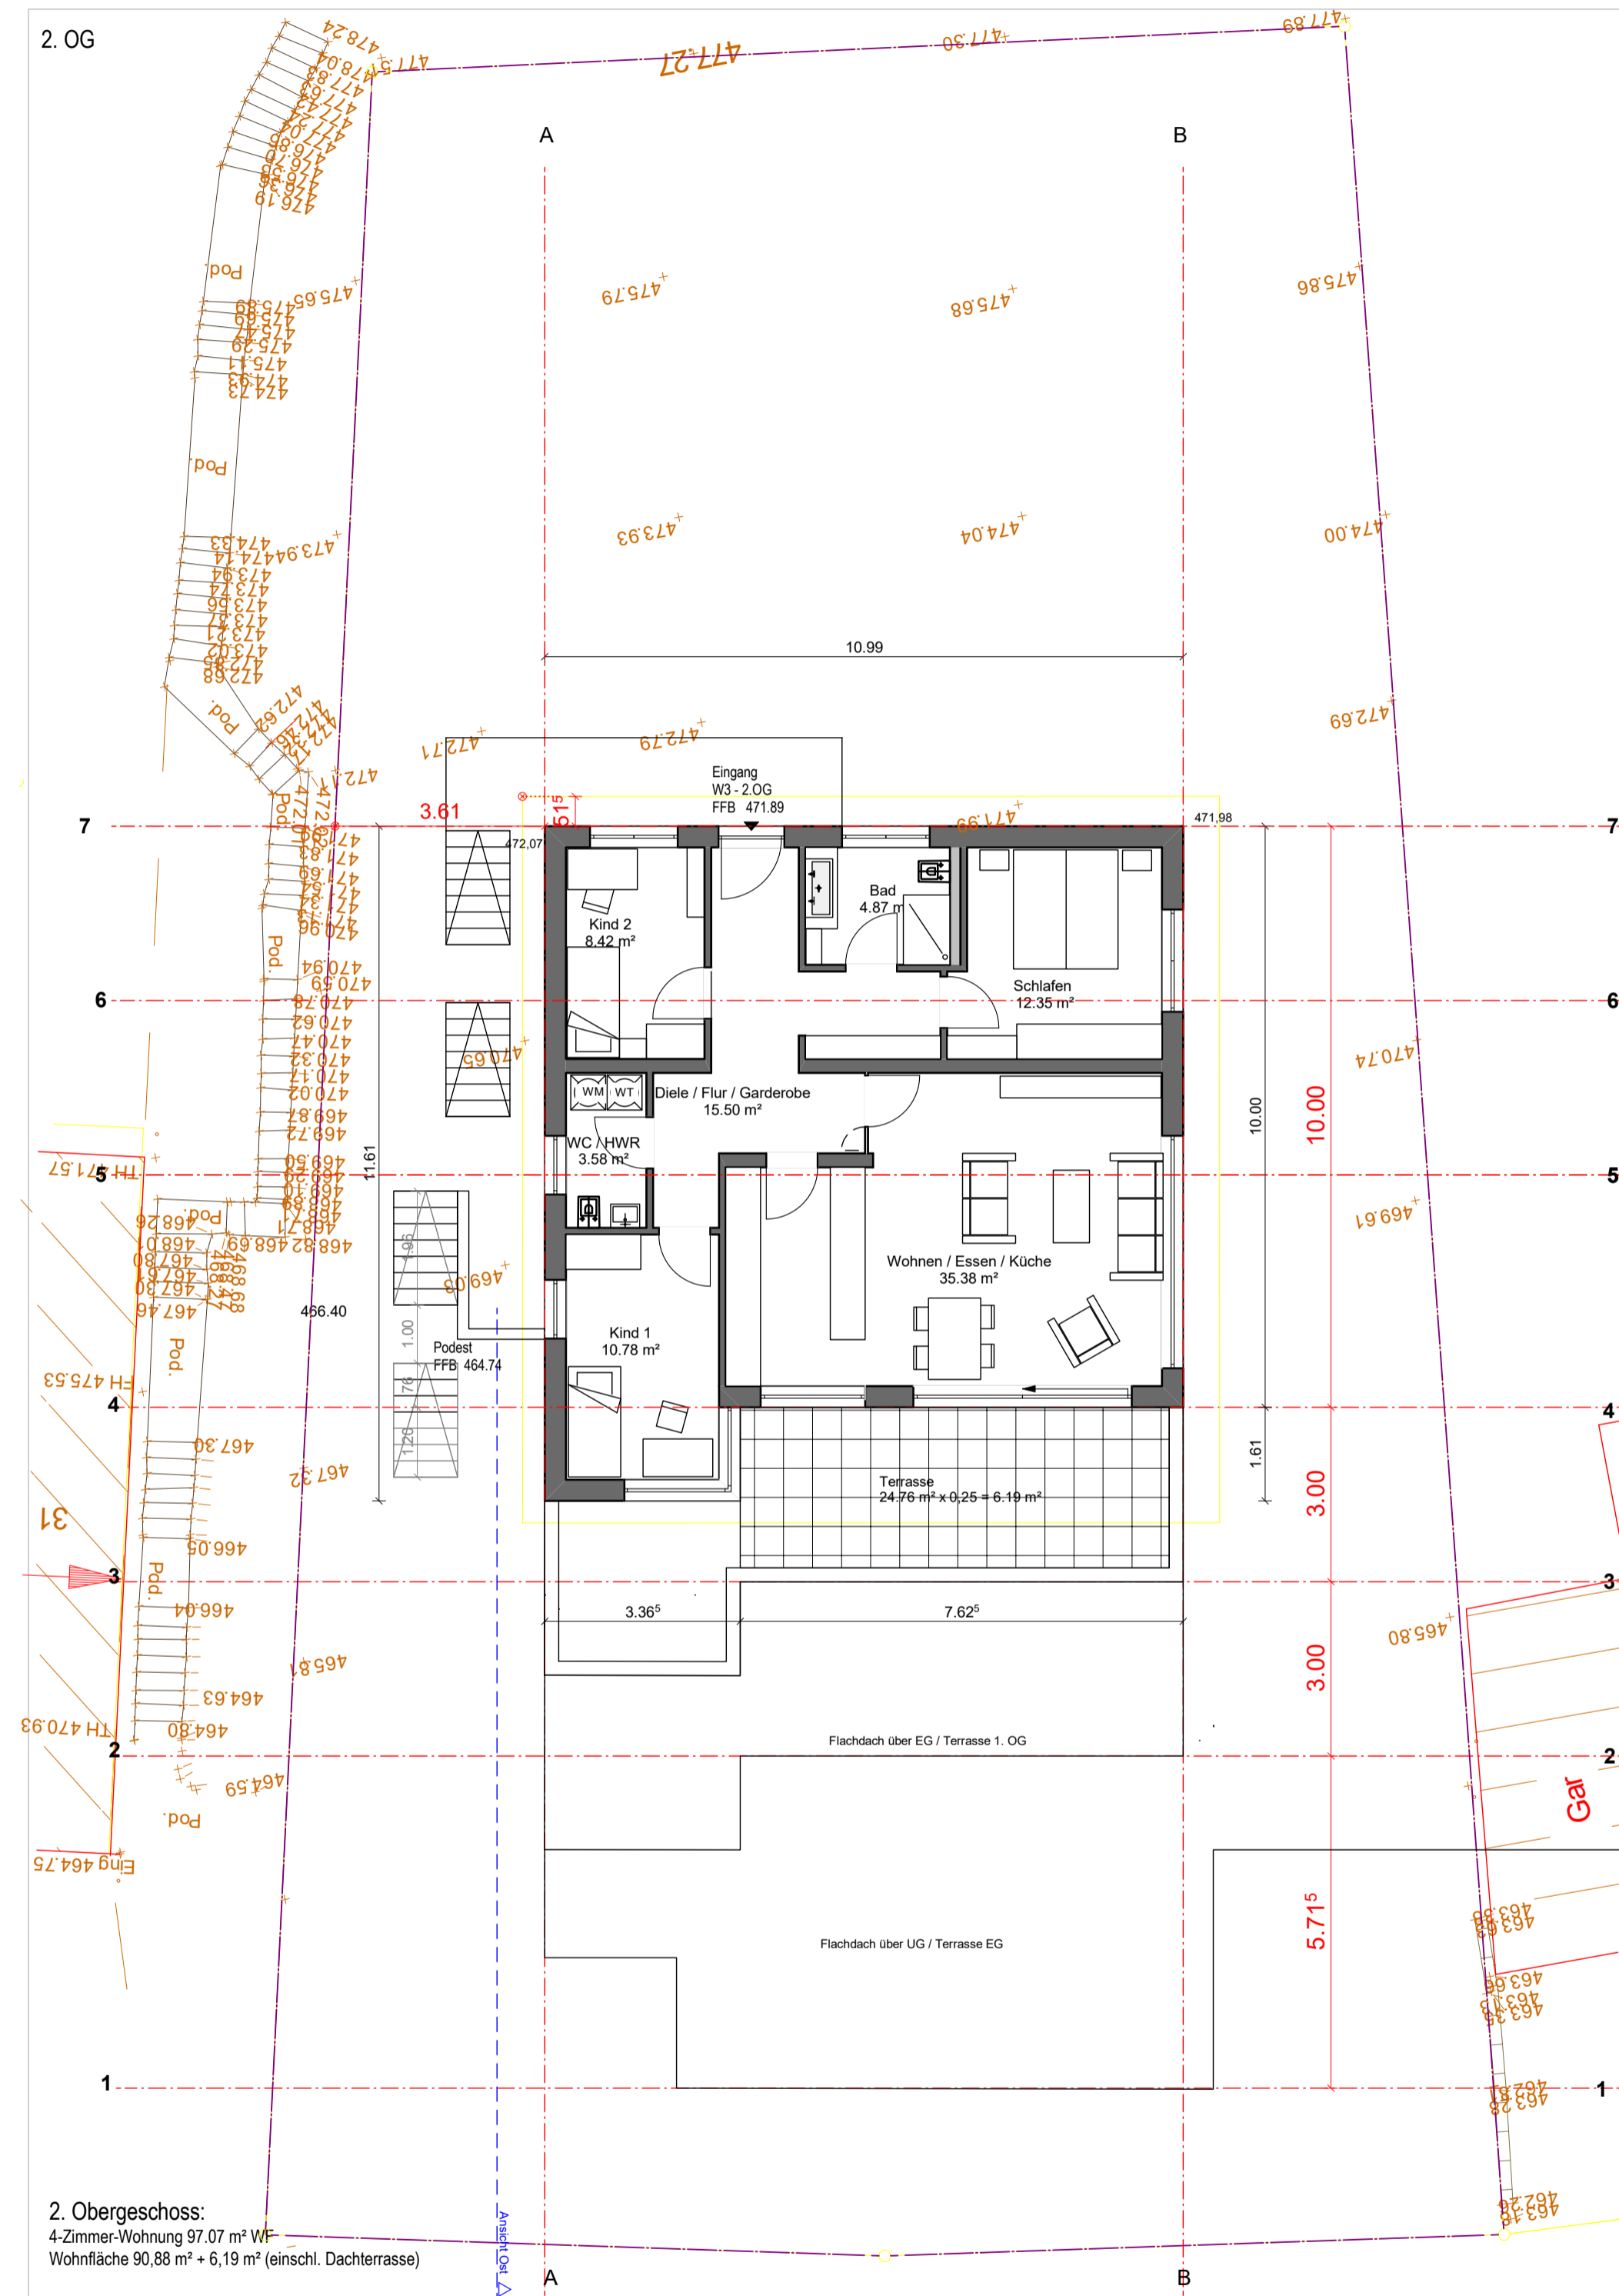

2. Obergeschoss

760
Am Felsenkeller 33 |

BAUVORHABEN:
Neubau 3-Familienhaus | Am Felsenkeller 33 | 78713 Schramberg
Flurstück-Nr.: 1810

Grundrisse 1. OG 2. OG

| Maßstab | Blattgröße | Datum | gezeichnet |
|---------|----------------|--------------|------------|
| 1:100 | 840 / 594 A1 | 15. 01. 2022 | KFM |