



Ohmstraße

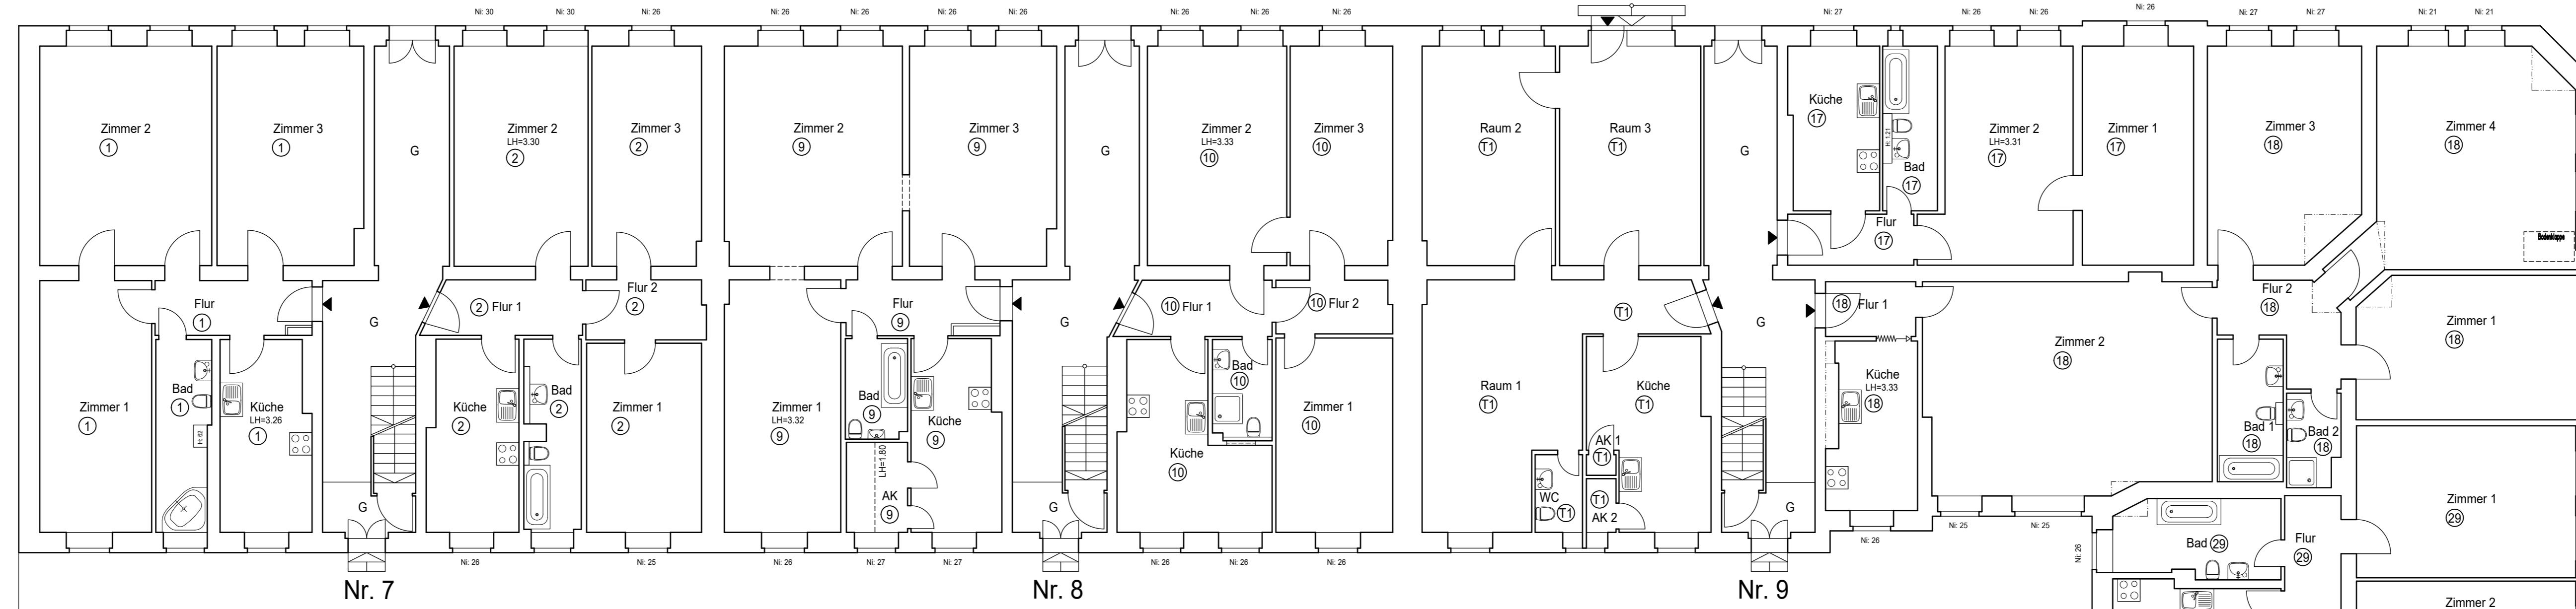

HOF

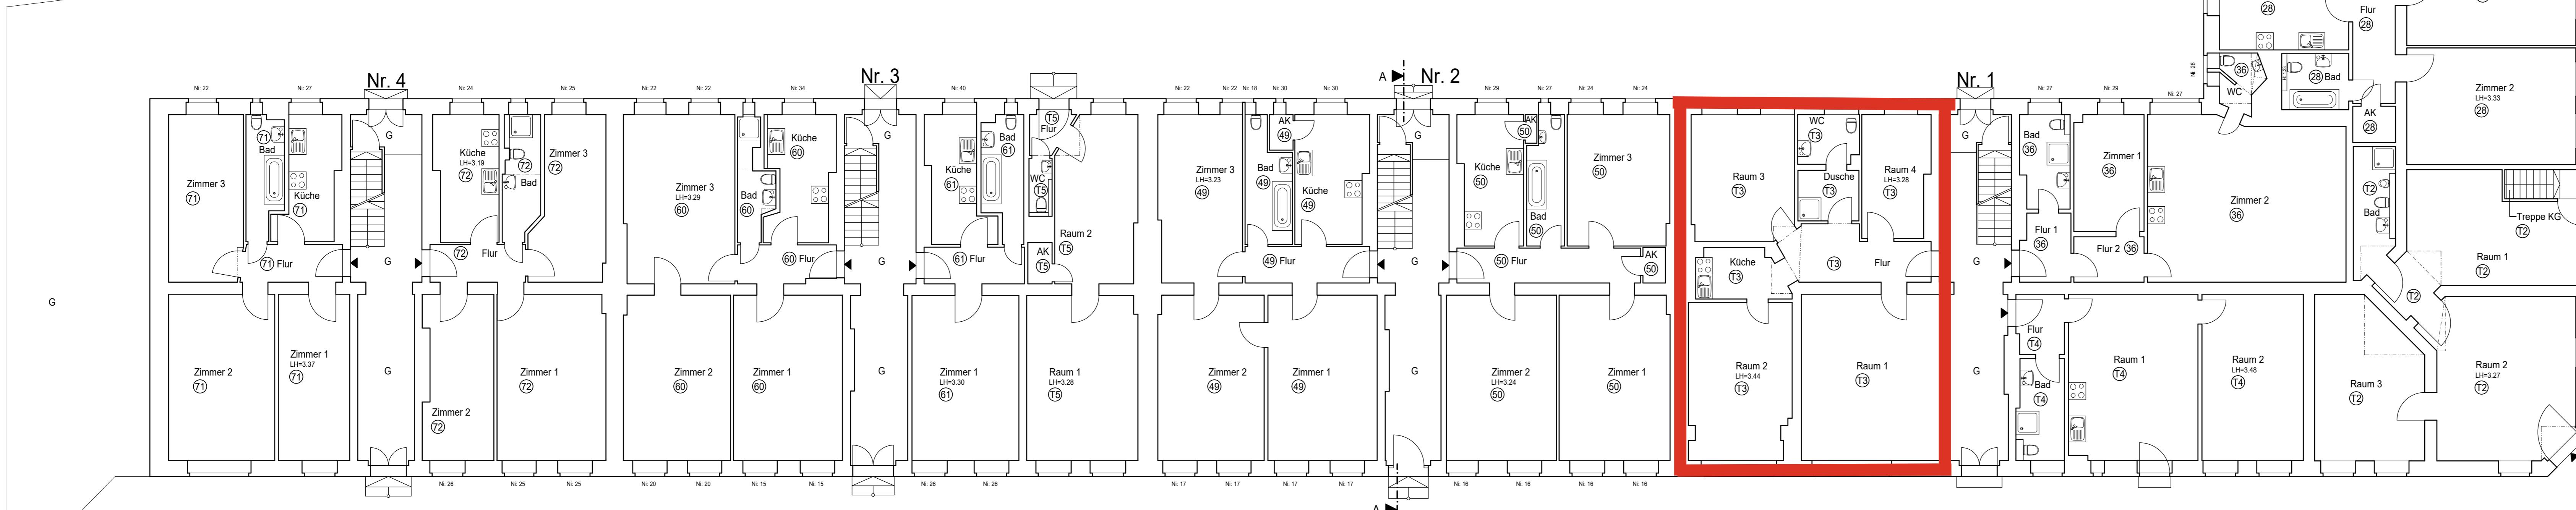

Hefnersteig

Wernerwerkdam

Kellerverschlüsse (Holz/Metall)
Berechnungshilfslinie
Wandbereiche ohne Aufmaß

LEGENDE		
①	Nummerierung Sonder Eigentum (Wohn-) Einheiten	
⑪	Nummerierung Telleigentum	
G	Kennzeichnung Gemeinschaftseigentums	
K	Kennzeichnung der Kellerräume	
	Zuordnung der Stellplätze zu (Wohn-) Einheiten bei Teileigentumsvertrag über Sondernutzungsrechte	
SN 1	Kennzeichnung von Flächen mit Sondernutzungsrecht	
P 1	Kennzeichnung der Stellplätze	
	Zuordnung der Stellplätze zu (Wohn-) Einheiten bei Teileigentumsvertrag über Sondernutzungsrechte	
Zimmer 1	Raumbezeichnung	
►	Kennzeichnung Zugang zur (Wohn-) Einheit	
INDEX	DATUM	GEZ
		BESCHREIBUNG

Objekt (Bauort):

**Wernerwerkdam 25 /
Ohmstr. 7, 8, 9 /Hefnersteig 1, 2, 3, 4
13629 Berlin**

Eigentümer:	Wernerwerkdam 25 Berlin Grundstücks GmbH c/o ADO Immobilien Management GmbH Am Karlsbad 11 D - 10785 Berlin	Antrag auf Abgeschlossenheit
Planerstellung:	EBELING + FINCK AUFMASS + CAD + BERECHNUNG	Planart / Darstellungsart: Aufteilungsplan
	Kaunstr. 21 14163 Berlin fon (+49 30) 40367-2520 e-mail: info@aufmass.org	
Maßstab:	1:100	Papiergröße:
Bearbeitung:	EF	Plan-Nr.: Datum: 3 06.01.2021

ERDGESCHOSS