


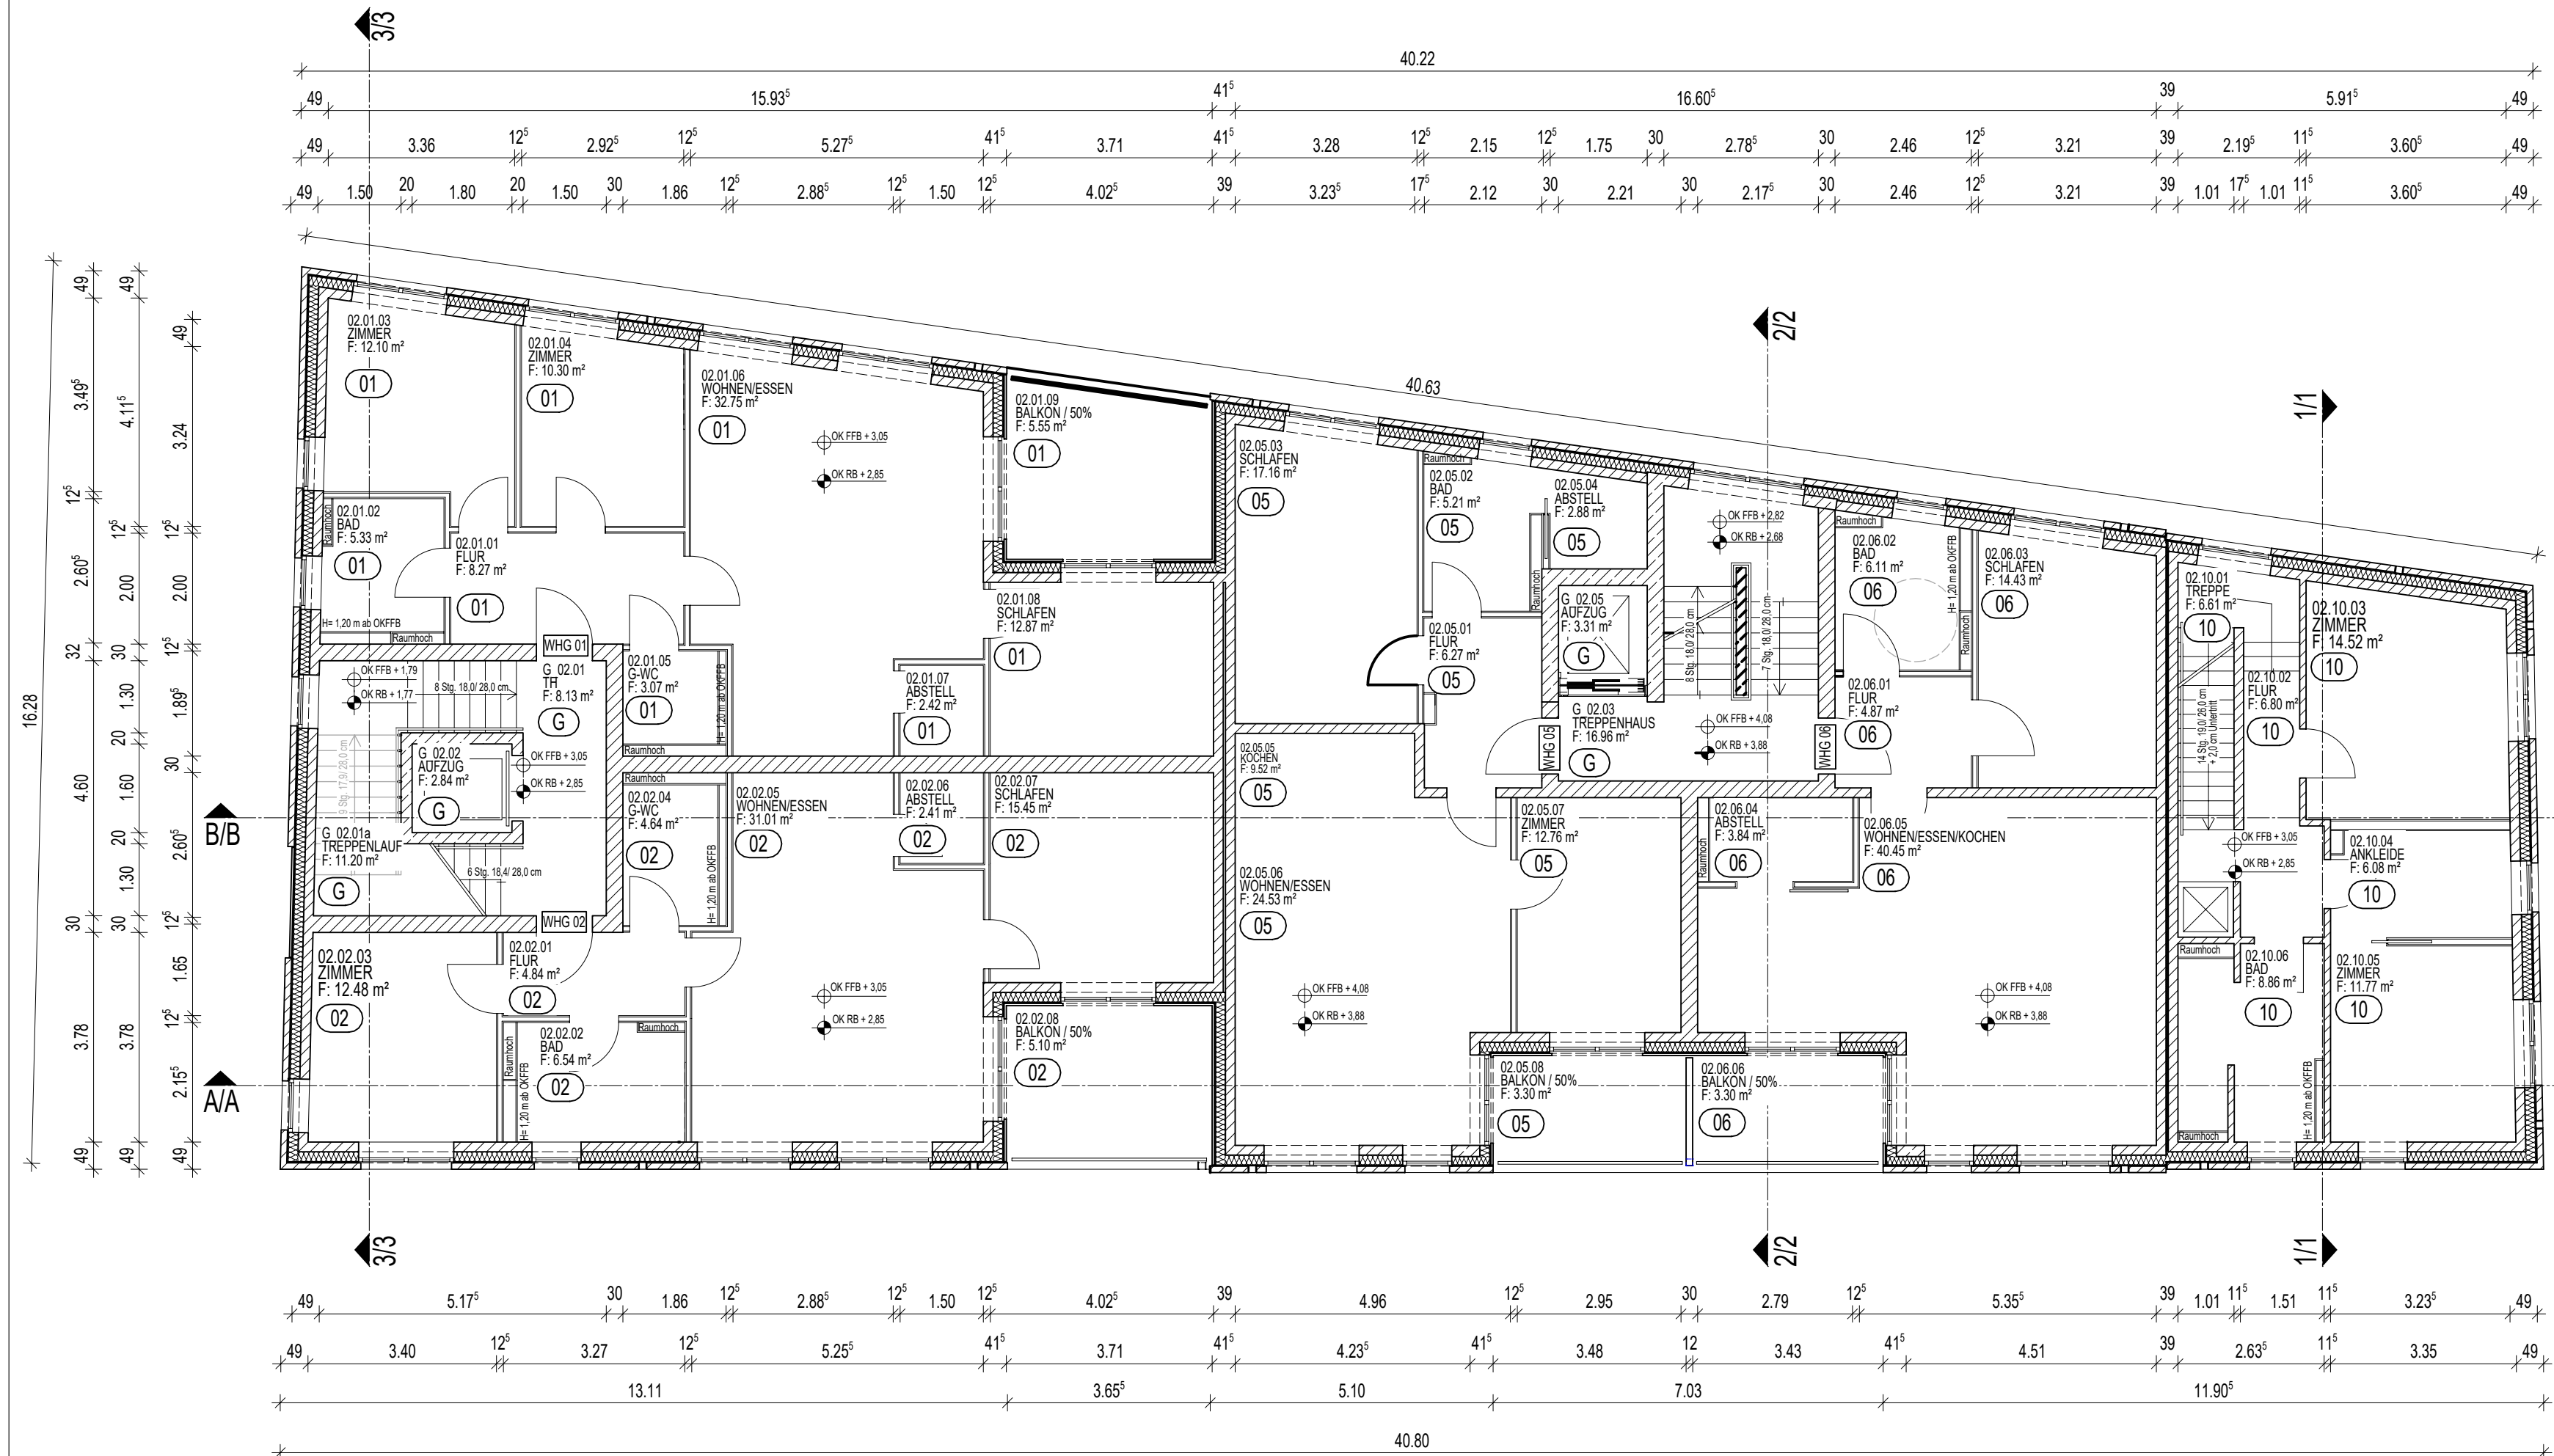

- LEGENDE**
- AUSSENWÄNDE**
17,5cm HINTERMAUERWERK (nicht brennbar)
18cm DÄMMUNG (Mineralwolle)
2cm SCHALENFUGE; 11,5cm VERBLENDSTEIN
(Oberflächen min. schwerentflammbar)
- IN TEILBEREICHEN FASSADENPLATTEN**
SCHWER ENTFLAMMBAR
- TRAGENDE WÄNDE / TRENNWÄNDE**
KALKSANDSTEIN-MAUERWERK NACH STATISCHER BERECHNUNG,
HOCHFEUERHEHMEND IM GARAGENGESCHOSS FEUERBESTÄNDIG
- SONSTIGE INNENWÄNDE:** KALKSANDSTEIN-MAUERWERK
- DECKE ÜBER EG**
STAHLBETON, NICHT BRENNBAR
HOCHFEUERHEHMEND, ÜBER GARAGE FEUERBESTÄNDIG
- TREPPEN**
STAHLBETON, NICHT BRENNBAR
BELAG FLIESEN, SCHWERENTFLAMMBAR
- AUFZUG**
LIEGT IM NOTWENIGEN TREPPENHAUS LT. LBO KEINE ANFORDERUNG
- D+S TÜREN DICHT- UND SELBSSCHLIESSEND
FH/RD TÜREN FEUERHEHMEND + RAUCHDICHT
- ALLE VERBINDLICHEN ANGABEN ZUM BRANDSCHUTZ LAUT
BRANDSCHUTZNACHWEIS DES ING. BÜROS BOROWSKI + PARTNER!

Wohnfläche Räume Berechnung nach WoFl. Verordnung			
WHG 01			
02.01.01	FLUR	8.27 m²	92.64 m²
02.01.02	BAD	5.33 m²	
02.01.03	ZIMMER	12.10 m²	
02.01.04	ZIMMER	10.30 m²	
02.01.05	G-WC	3.07 m²	
02.01.06	WOHNEN/ESSEN	32.75 m²	
02.01.07	ABSTELL	2.42 m²	
02.01.08	SCHLAFEN	12.87 m²	
02.01.09	BALKON / 50%	5.55 m²	
WHG 02			
02.02.01	FLUR	4.84 m²	82.47 m²
02.02.02	BAD	6.54 m²	
02.02.03	ZIMMER	12.48 m²	
02.02.04	G-WC	4.64 m²	
02.02.05	WOHNEN/ESSEN	31.01 m²	
02.02.06	ABSTELL	2.41 m²	
02.02.07	SCHLAFEN	15.45 m²	
02.02.08	BALKON / 50%	5.10 m²	

WHG 05			
02.05.01	FLUR	6.27 m²	81.61 m²
02.05.02	BAD	5.21 m²	
02.05.03	SCHLAFEN	17.16 m²	
02.05.04	ABSTELL	2.88 m²	
02.05.05	KOCHEN	9.52 m²	
02.05.06	WOHNEN/ESSEN	24.52 m²	
02.05.07	ZIMMER	12.76 m²	
02.05.08	BALKON / 50%	3.30 m²	
WHG 06			
02.06.01	FLUR	4.87 m²	73.00 m²
02.06.02	BAD	6.11 m²	
02.06.03	SCHLAFEN	14.43 m²	
02.06.04	ABSTELL	3.84 m²	
02.06.05	WOHNEN/ESSEN/KOCHEN	40.45 m²	
02.06.06	BALKON / 50%	3.30 m²	

WHG 10			
02.10.02	FLUR	6.80 m²	48.03 m²
02.10.03	ZIMMER	14.52 m²	
02.10.04	ANKLEIDE	6.08 m²	
02.10.05	ZIMMER	11.77 m²	
02.10.06	BAD	8.86 m²	

Grundfläche Räume Berechnung nach DIN 277			
VERKEHRS- UND NEBENFLÄCHEN			
G_02.01	TH	8.13 m²	42.43 m²
G_02.01a	TREPPENLAUF	11.20 m²	
G_02.02	AUFZUG	2.84 m²	
G_02.03	TREPPENHAUS	16.96 m²	
G_02.05	AUFZUG	3.31 m²	

BAUVORHABEN

PRJ.NR. 21-07

NEUBAU VON 9 EIGENTUMSWOHNUNGEN
UND STADTHAUS
JUNGFERNSTIEG III, 24340 ECKERNFÖRDE

BAUHERR

CARLSHÖHE BAUTRÄGER GMBH & CO. KG
VOGELSANG 1, 24351 DAMP

ZEICHNUNG

ABGESCHLOSSENHEIT
GRUNDRISS OBERGESCHOSS

M: 1: 100

DAT. 30.03.2023

GEZ: SKB

NR.

3

IND.

