



Dachgeschoß – Grundriß

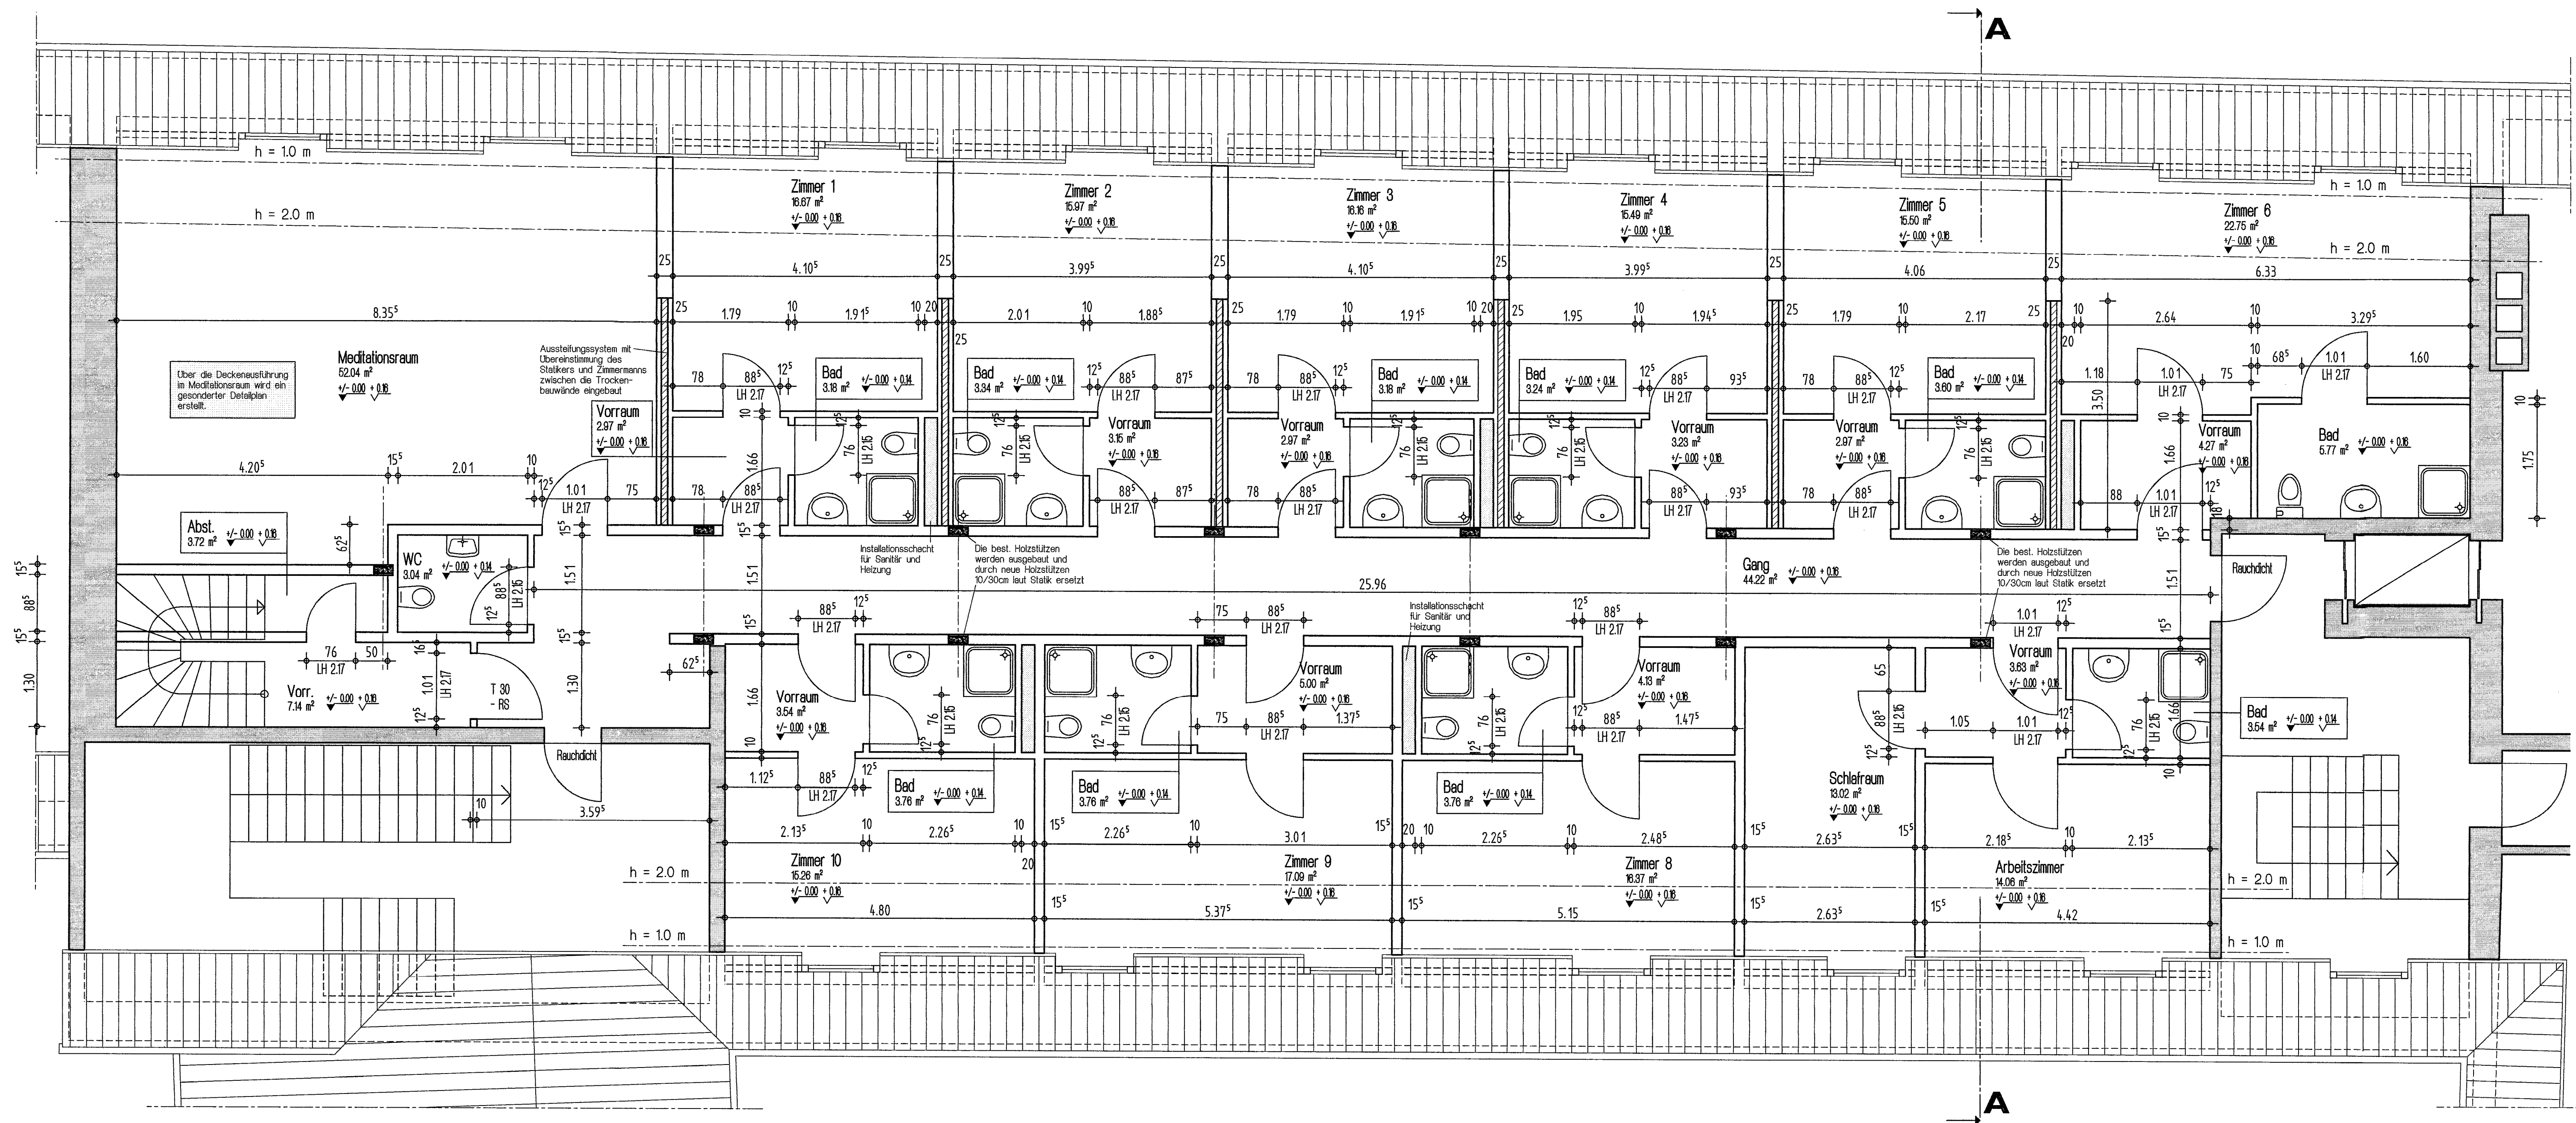

Schnitt A – A

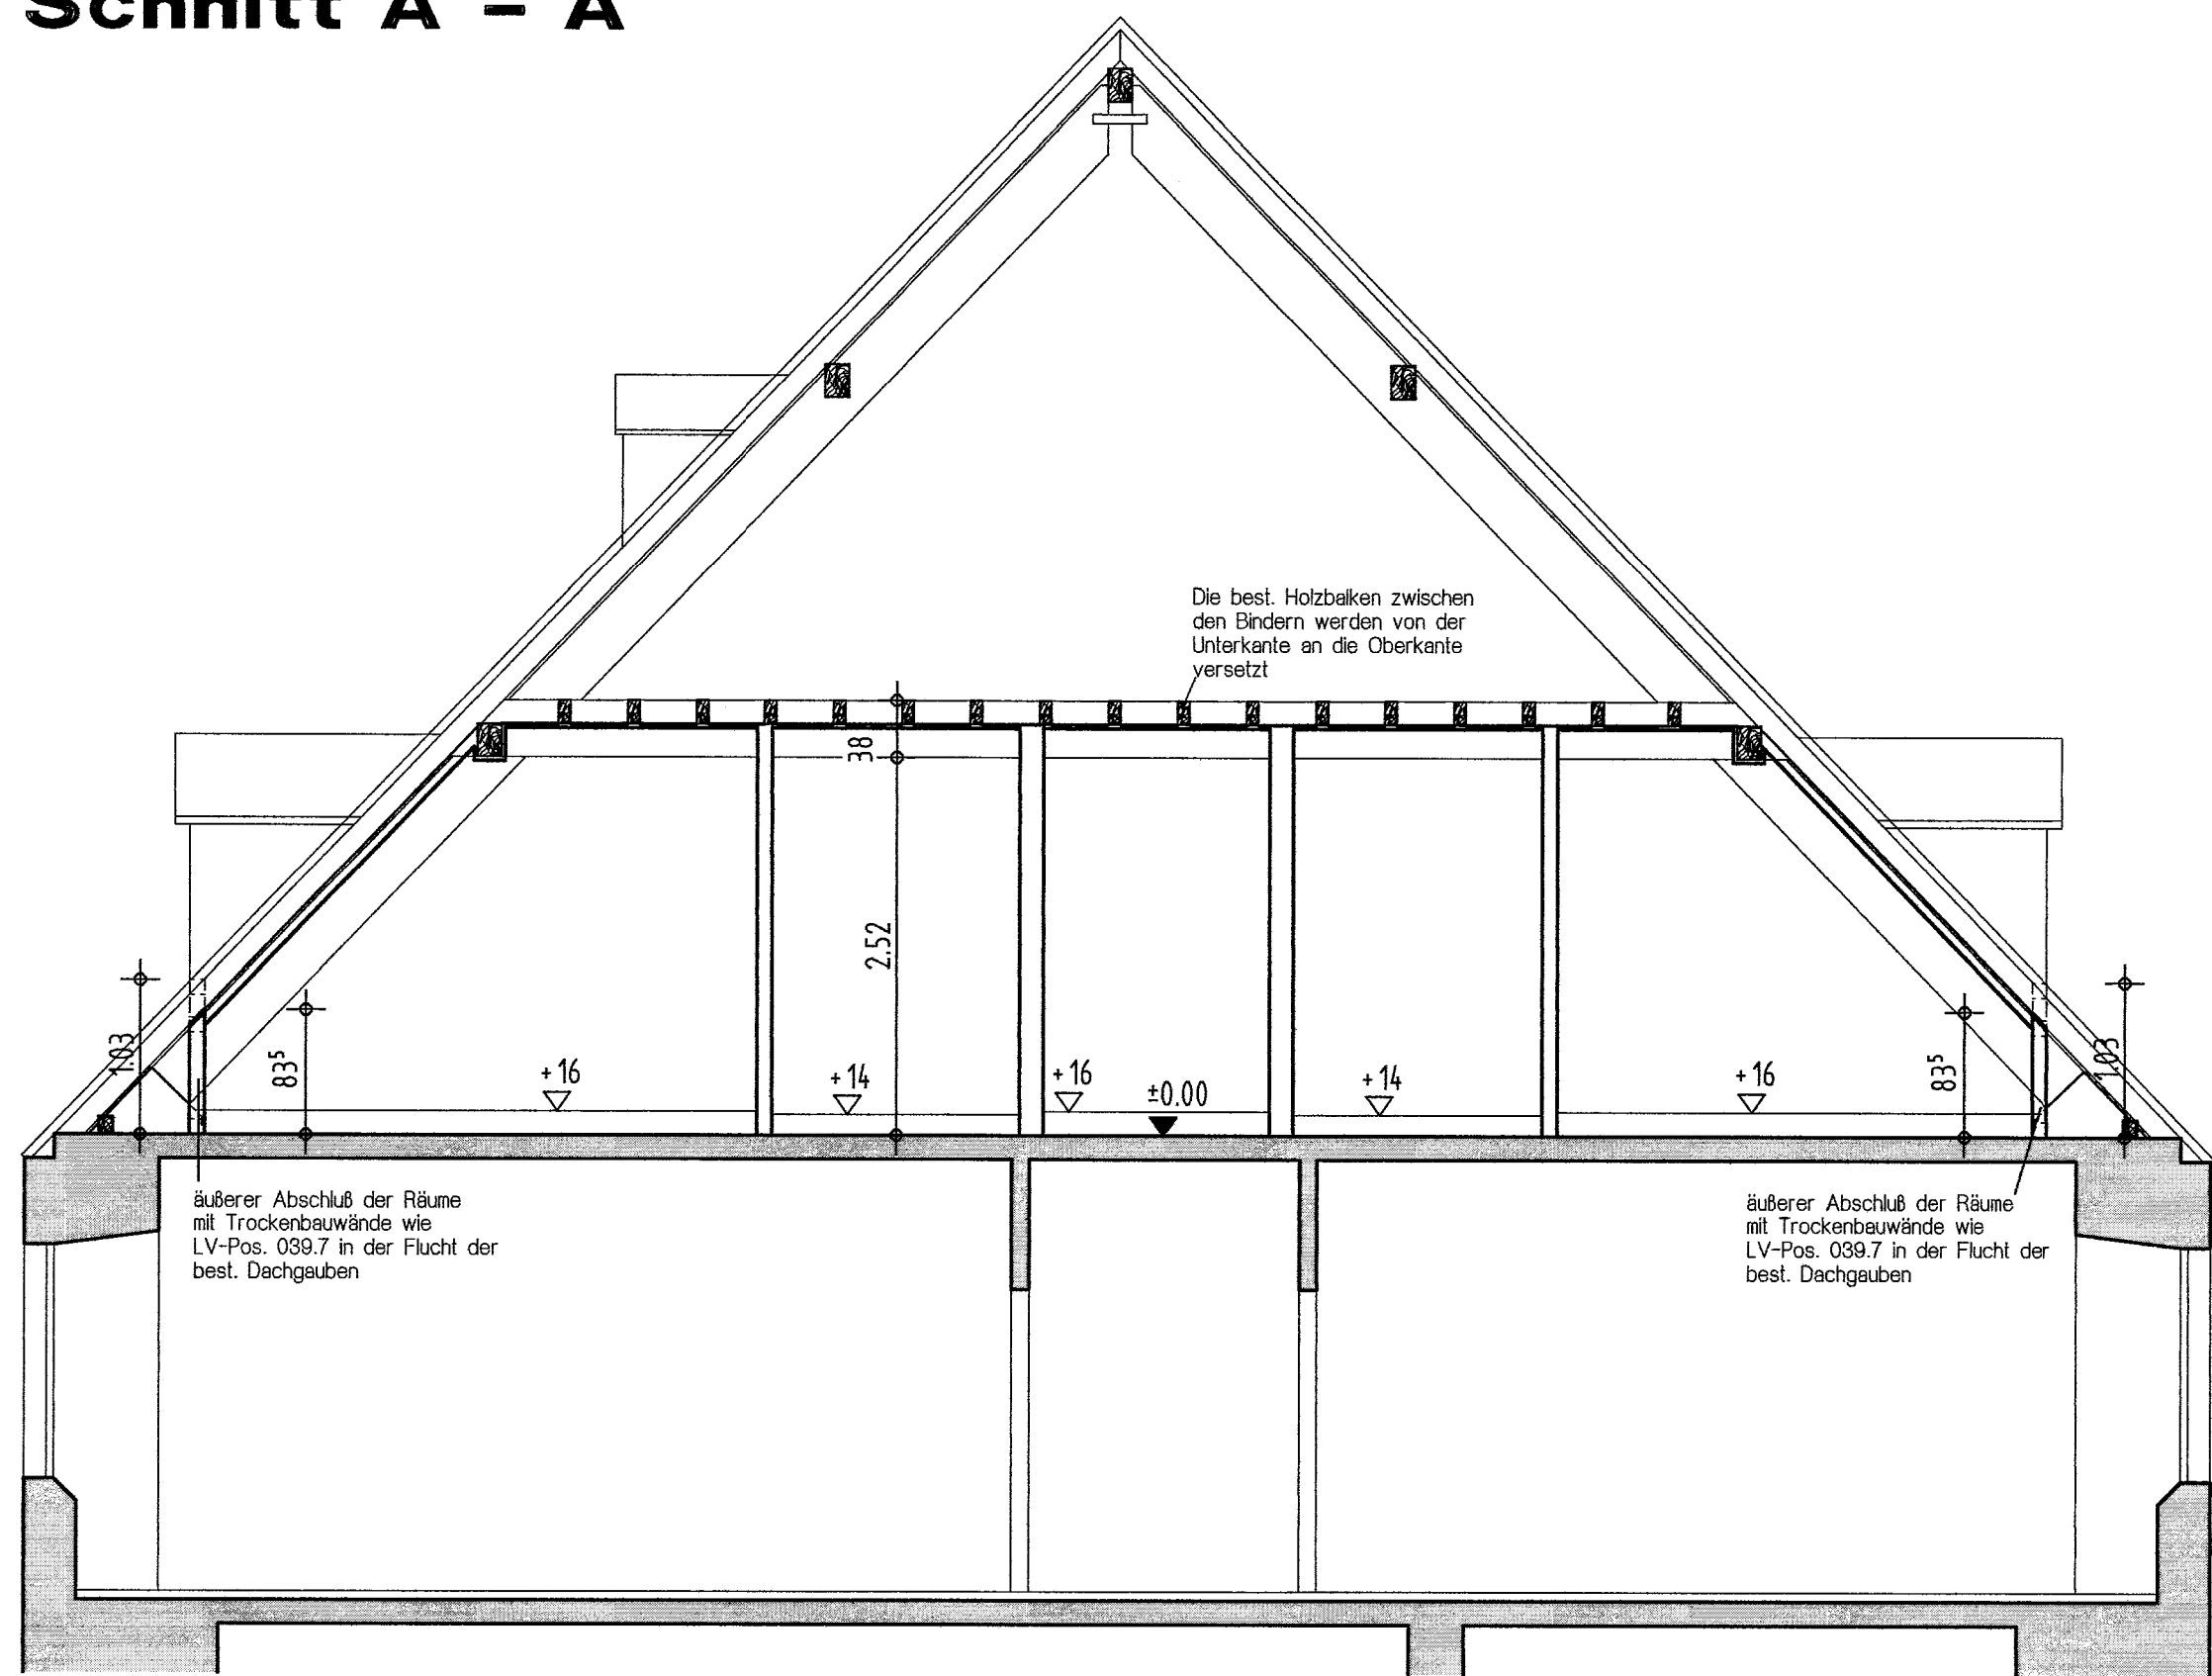

Legende:

- Bestehendes Mauerwerk
- Geplante Trockenbauwände
- Holzbauteile
- ROK = Rohfußboden
- FFB = Fertigfußboden

Sämtliche Massangaben sind auf der Baustelle vom Unternehmer verantwortlich zu prüfen!
Bei Massunstimmigkeiten ist sofort das Büro der Bauleitung zu verständigen!
Sämtlichen Anschlüsse der Wände an Decke und Mansarde werden als bewegliche Fugen ausgebildet!
Die in der Dachschräge eingebaute Dampfsperre darf durch keinerlei Befestigungen beschädigt werden!
Beim Einbau eventueller Installationselemente ist auf intakte Dampfsperre zu achten bzw. zu überarbeiten!

Index	Art der Änderung	Datum
1	Umplanung: Zimmer zur Innenhofseite	24.10.2002
2	Wandstärken der nördlichen Zimmer	29.10.2002
3	2. Umplanung: Zimmer zur Innenhofseite	29.10.2002
4	3. Umplanung: Badbreiten verkleinert	30.10.2002
5	Fertigstellung Werkplan	07.11.2002
6		
7		
8		
Bauvorhaben		
Dachgeschoßausbau im Exerzitienhaus Karmelitenkloster Springersbach		
Planinhalt		
Werkplan		
Bauherr		Datum
Konvent der Karmeliten Springersbach		23.10.2002
54538 Bengel / Eifel		Gezeichnet:
		Schlecht
Architekt		Maßstab
Architekturbüro Suß Regensburger Straße 54 94315 Straubing		1 : 50
Tel. 09421/80204 Fax 09421/82231 e-mail info@architektur-suess.de		Plannummer
		528.5.00