



# Vermessungs- und Katasterverwaltung Niedersachsen

Gemeinde: Salzgitter, Stadt  
Gemarkung: Drütte  
Flur: 1


# Liegenschaftskarte 1:1000

Standardpräsentation

Erstellt am: 04.10.2023

N = 5779236

E = 32599013

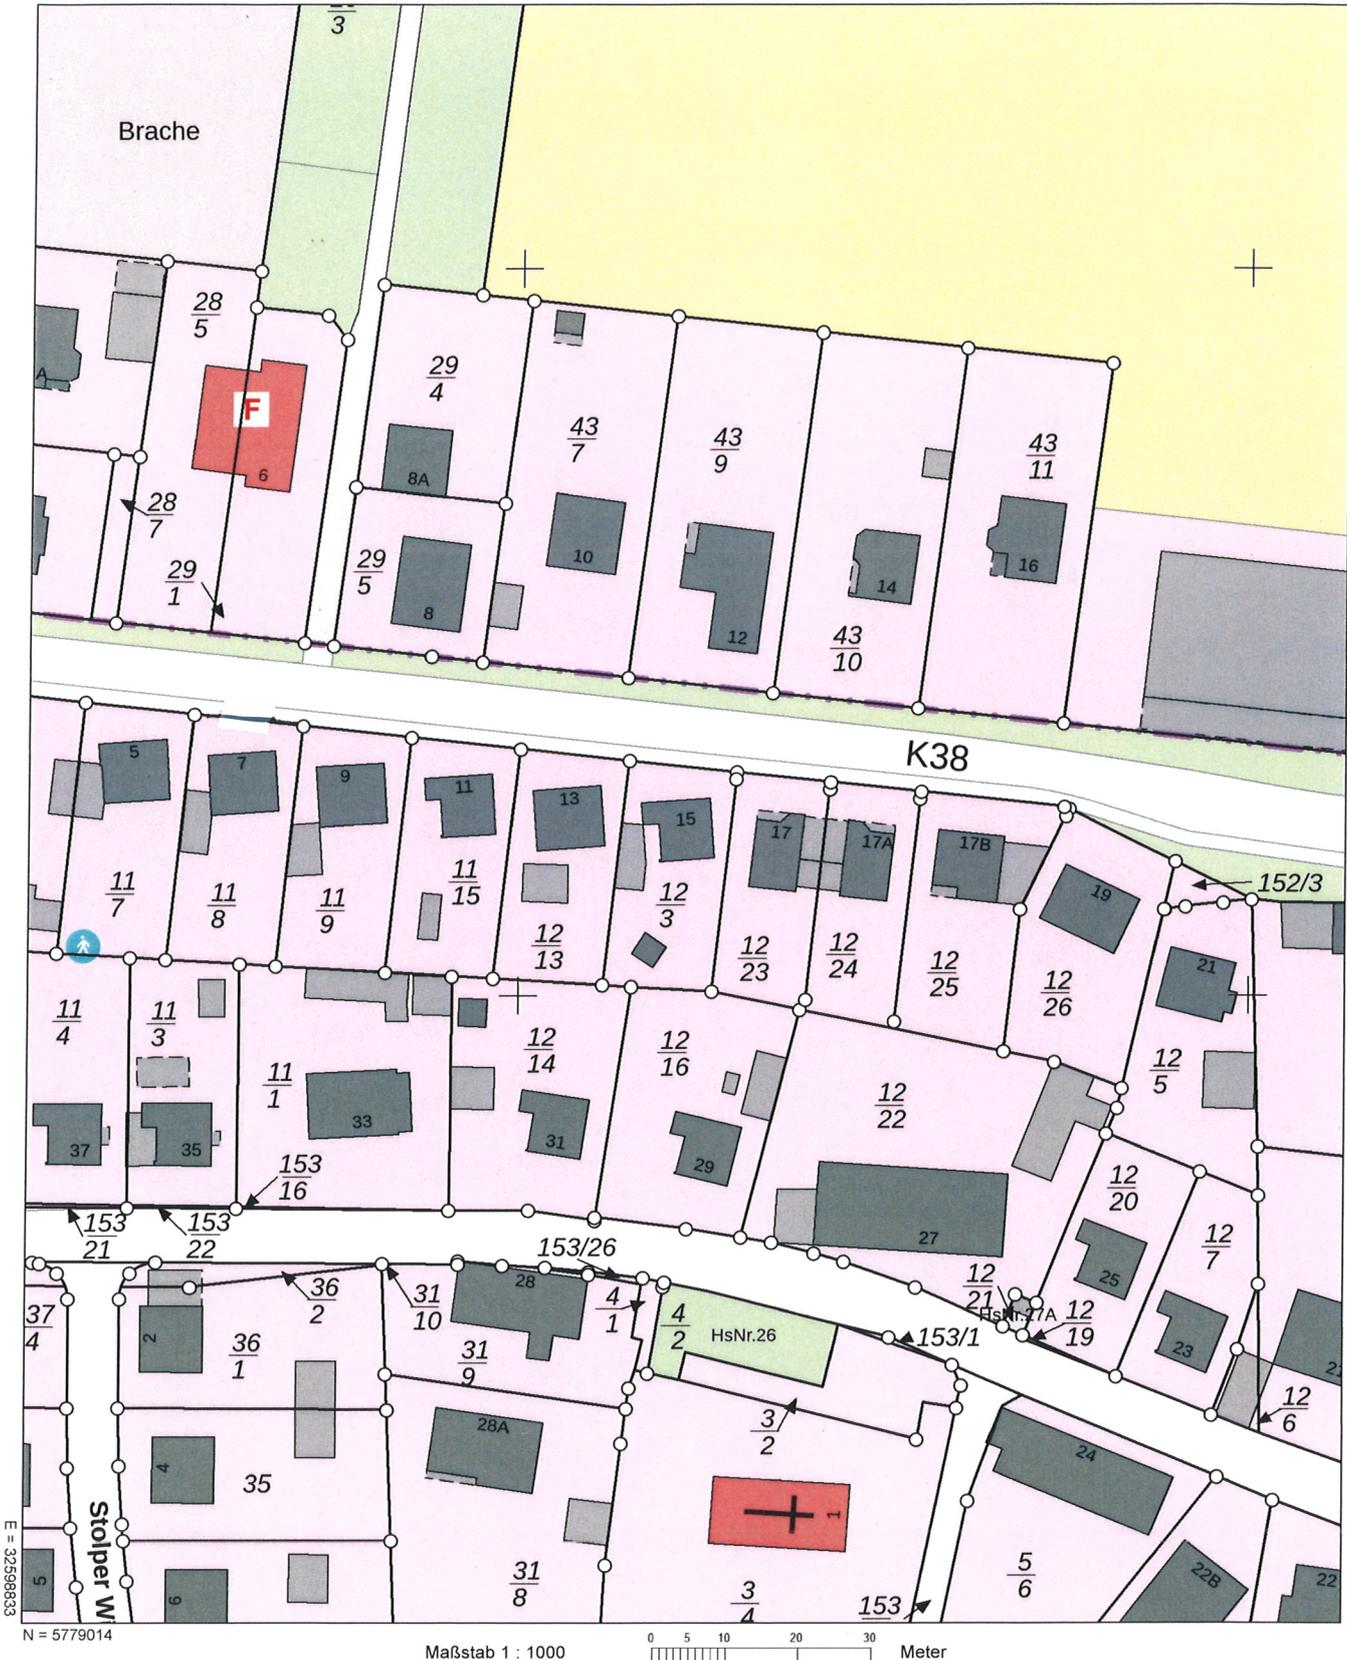

### Verantwortlich für den Inhalt:

Landesamt für Geoinformation und Landesvermessung Niedersachsen  
- Katasteramt Salzgitter - Stand: 30.09.2023  
Joachim-Campe-Str. 13  
38226 Salzgitter

### Bereitgestellt durch:

Landesamt für Geoinformation und Landesvermessung Niedersachsen

Zeichen: 20231004\_68255

Bei einer Verwertung für nichteigene oder wirtschaftliche Zwecke oder einer öffentlichen Wiedergabe sind die Allgemeinen Geschäfts- und Nutzungsbedingungen (AGNB) zu beachten; ggf. sind erforderliche Nutzungsrechte über einen zusätzlich mit der für den Inhalt verantwortlichen Behörde abzuschließenden Nutzungsvertrag zu erwerben.