



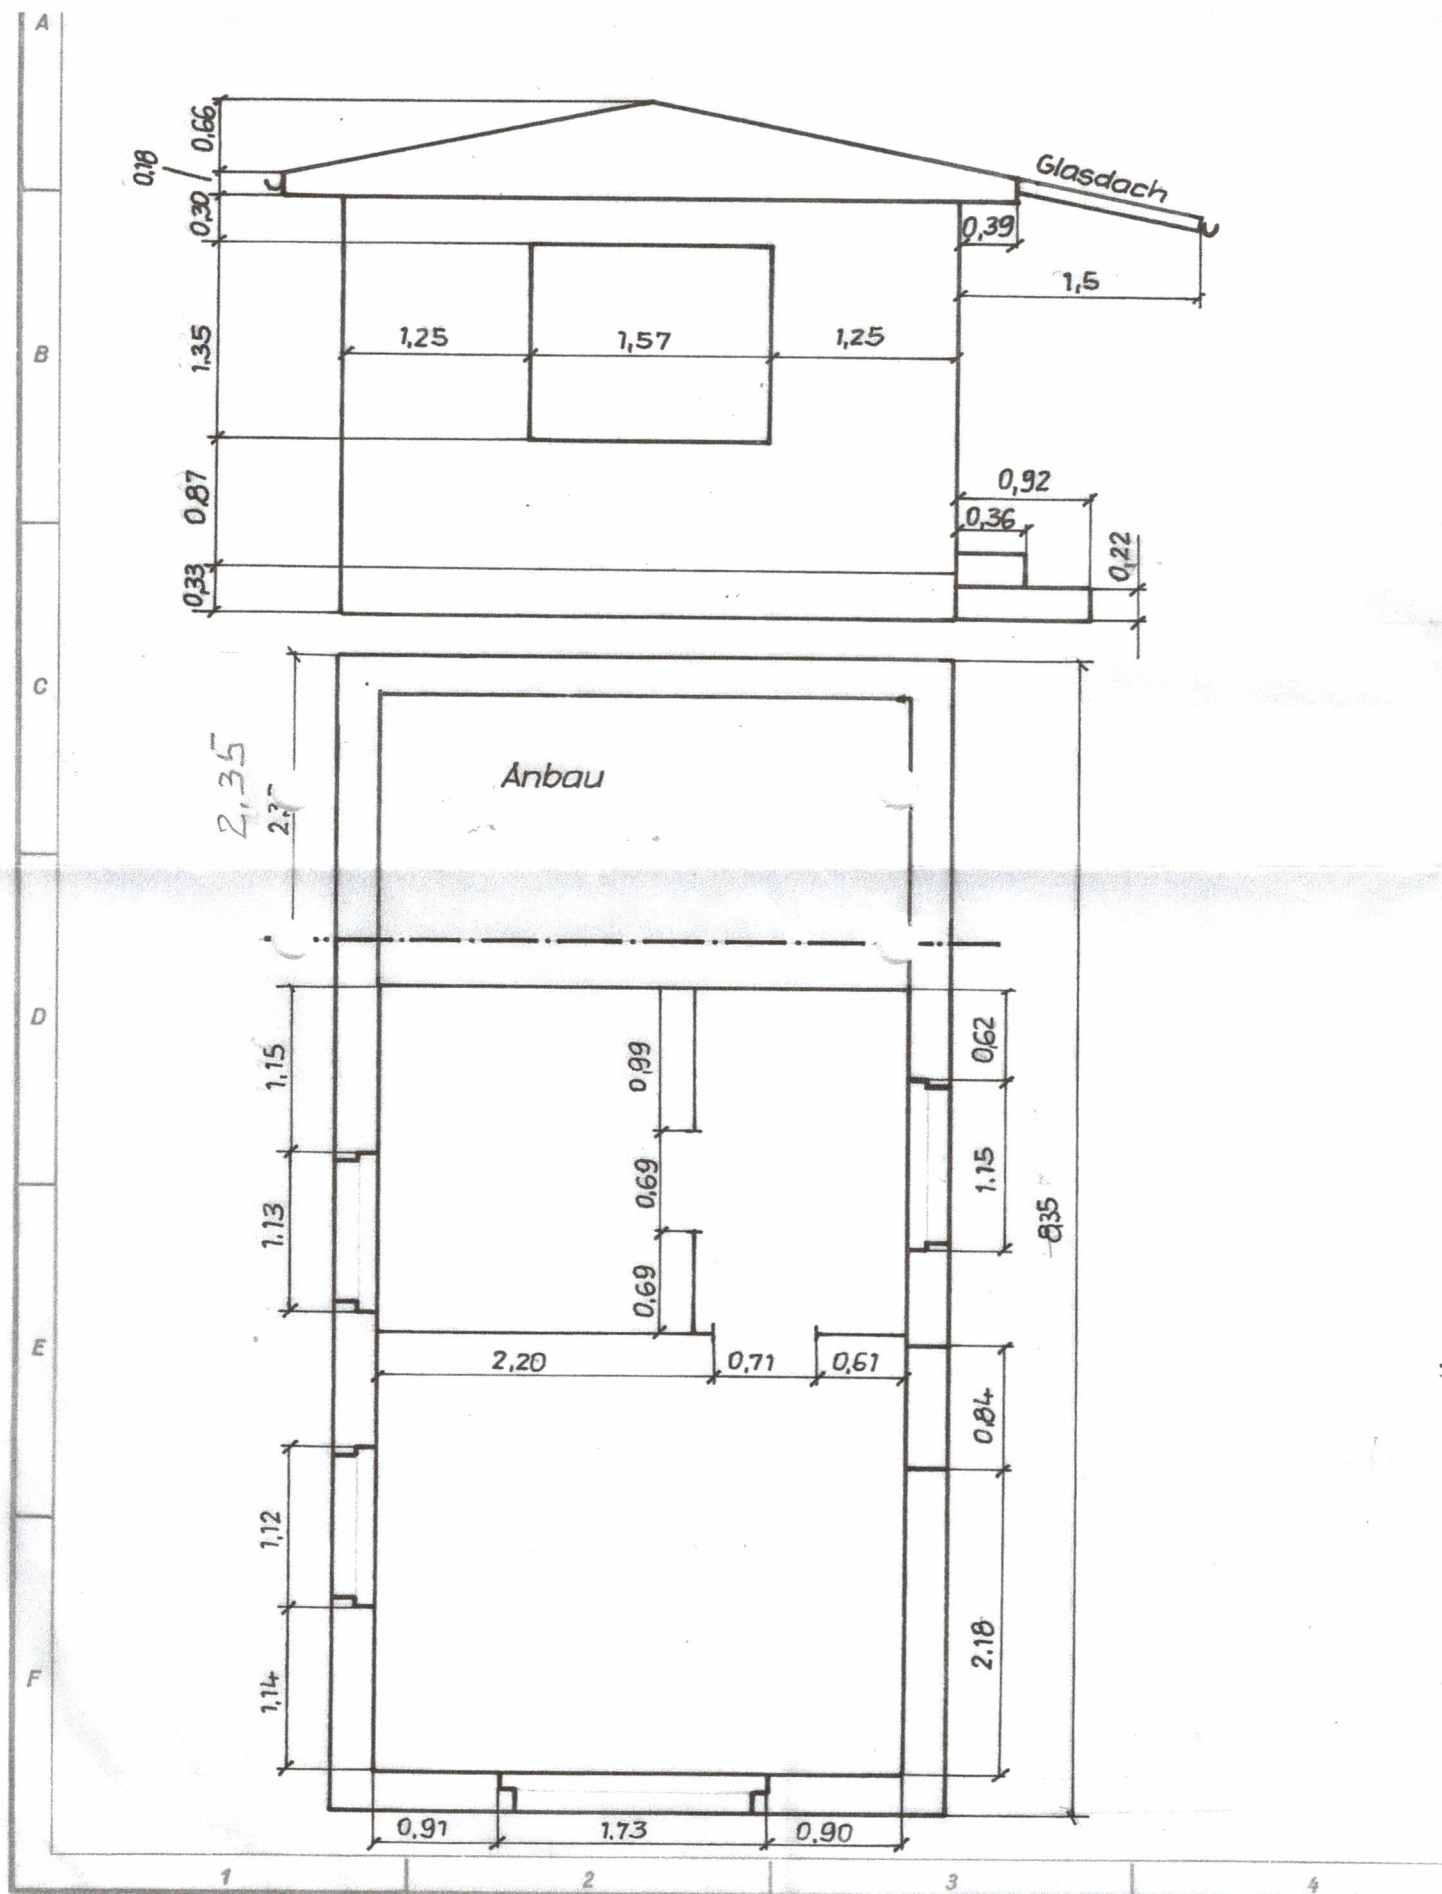


Paßmaß	Abmaße

Ansicht Hübner

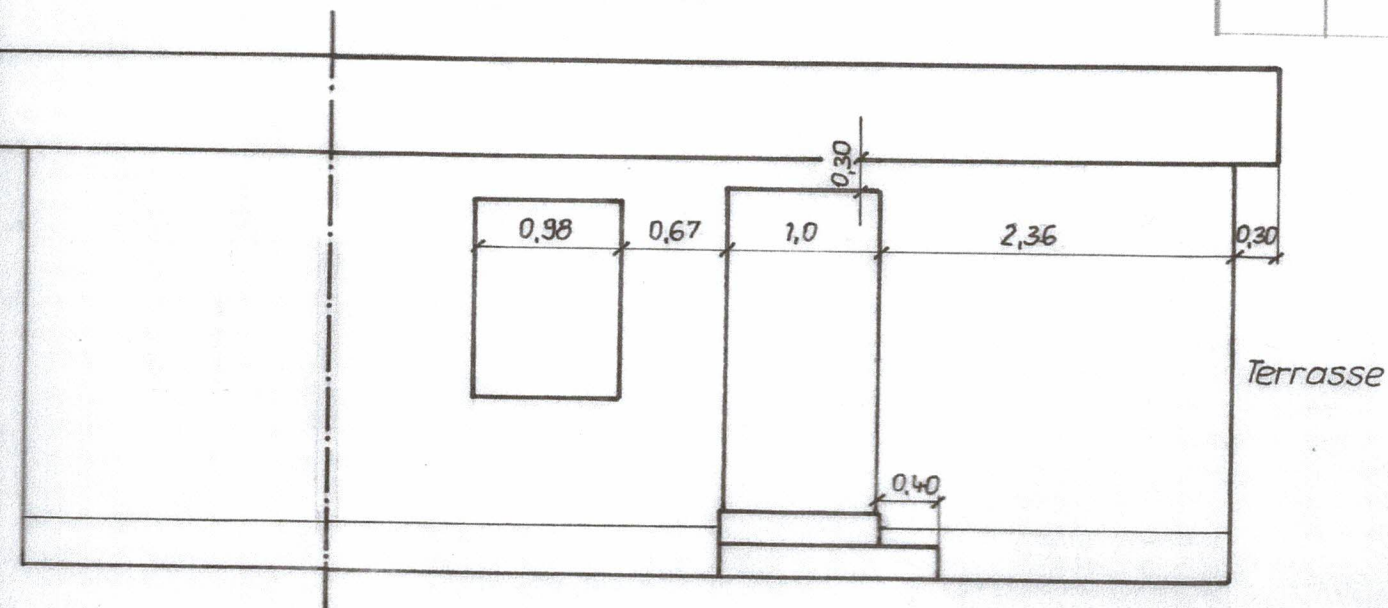

Ansicht Vogel

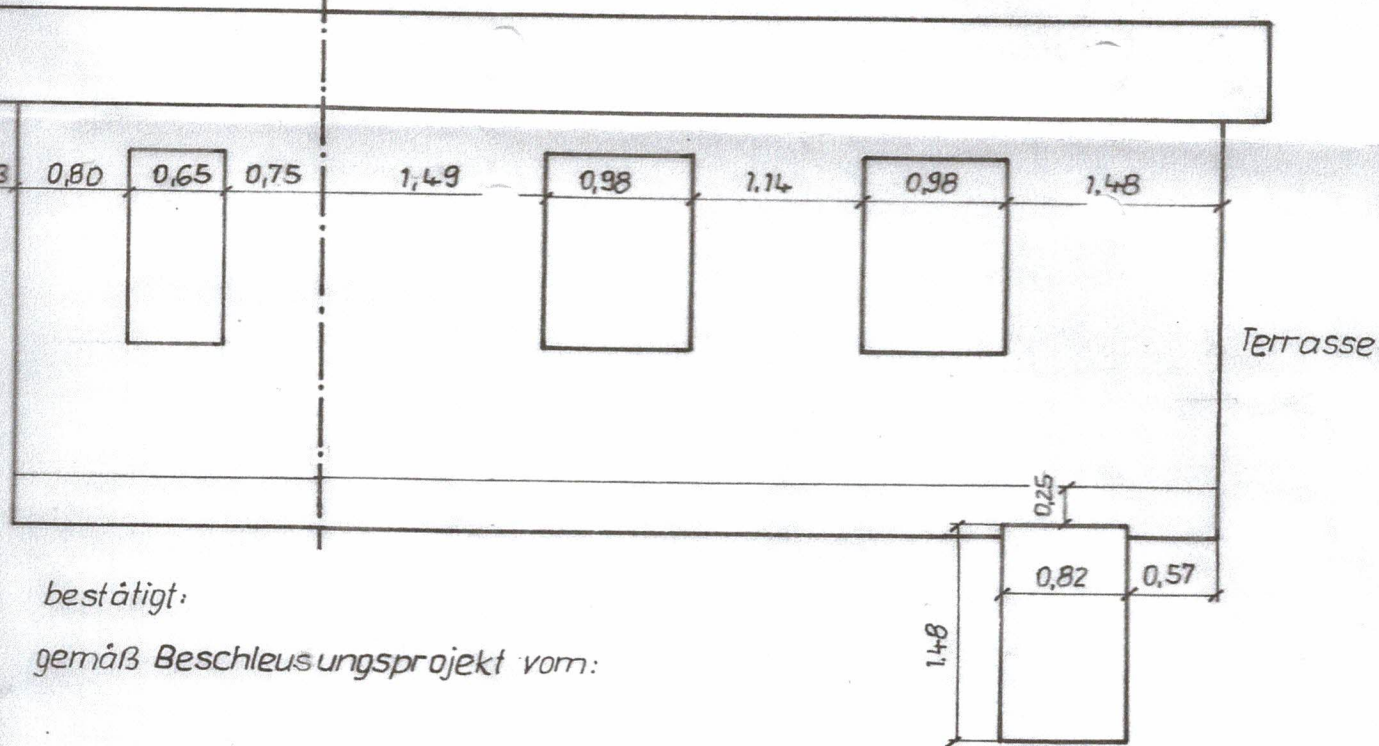

bestätigt:

gemäß Beschleunigungsprojekt vom:

				Abweichungen für Maße ohne Toleranzangabe		Thoßfell
						Bungalow Flurstück 535a St.O. Nr.2
				1983	Tag	Name
				Bearb.	1.10.	Schädlich
				Gepr.		
				St. gepr.		
						Bungalowsiedlung Venusberg
						Anbau - Sanitärtrakt - Schädlich