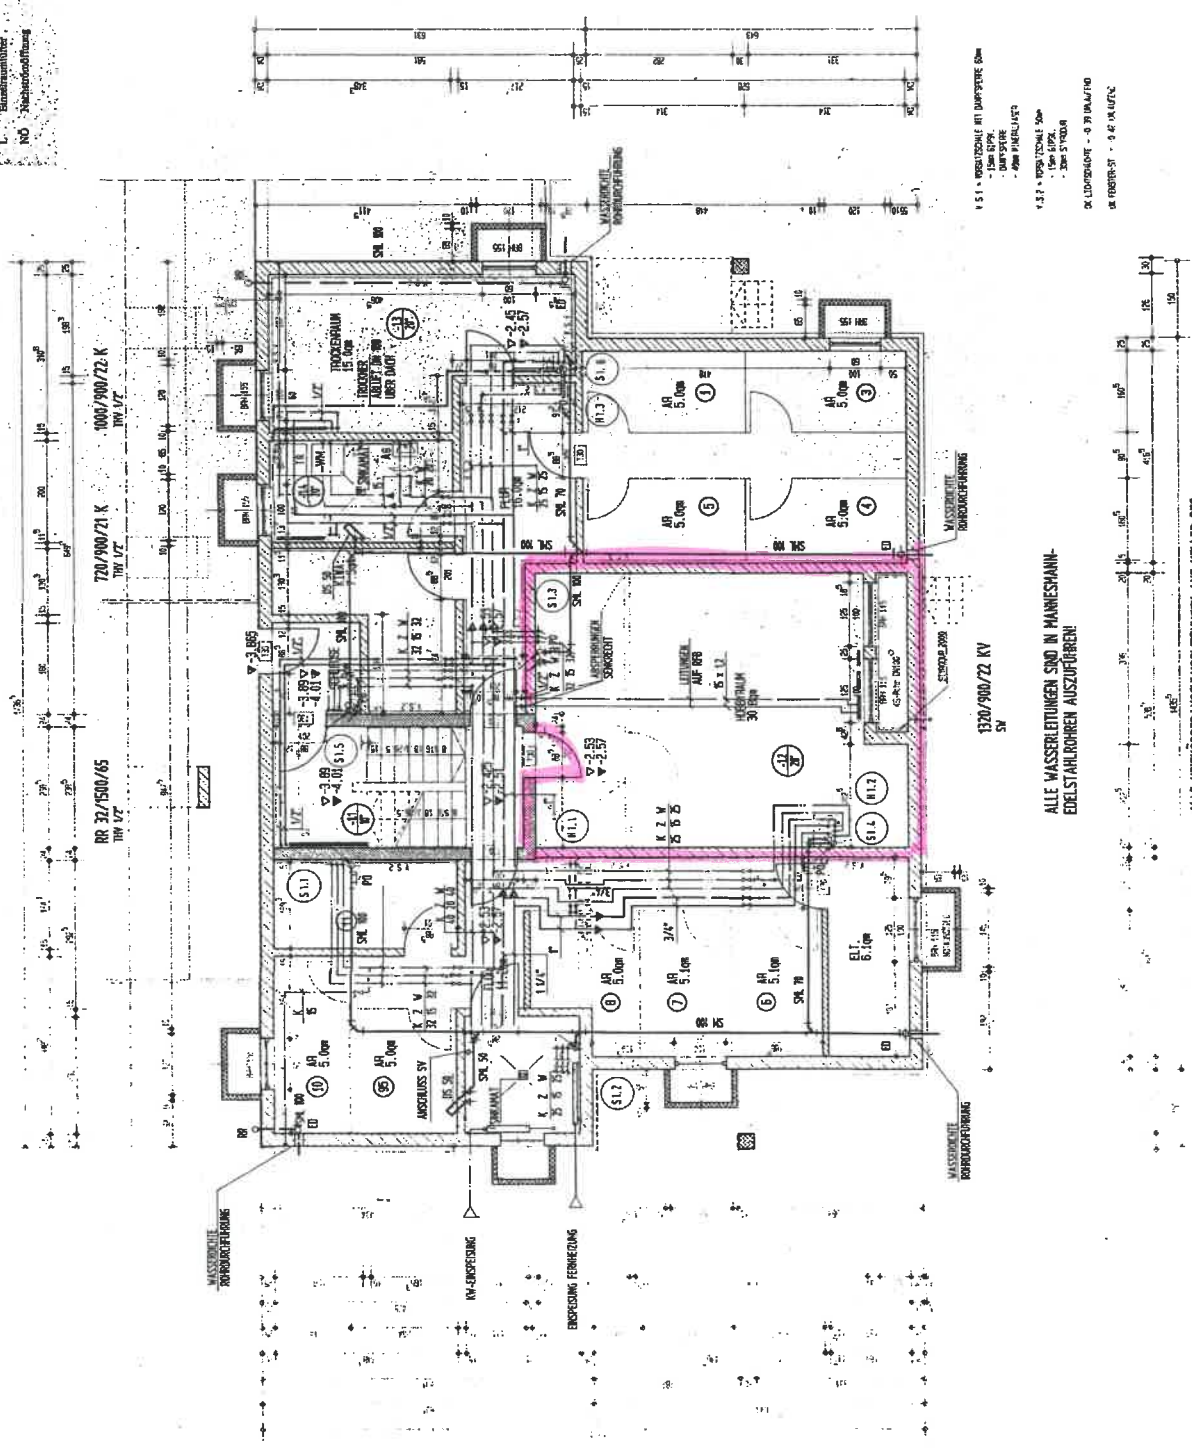


Ingelardiro Baumann & Rasputnik, Linsstraße 31, 83008 Unterhaching, Tel. 089/6115053 FAX 089/611026	
Bauvorhaben: Diercke P 500 Wohnanlage Spitzengut	AUSFÜHRUNG Wochentage Spitzengut
EG HAUS I	HZG - RLT - SAN
Messzahl:	Plan Nr. 9306-49
Gestell-Nr.:	Datum: 14.07.1993

[illegible]