


ALTUNTERLAGEN BESTAND (1962)  
 GRUNDRISS 1./2./3.OG  
 - GRUNDLAGE FLÄCHEN BEZ. -  
 M.N 1:100



 M. N 1:100

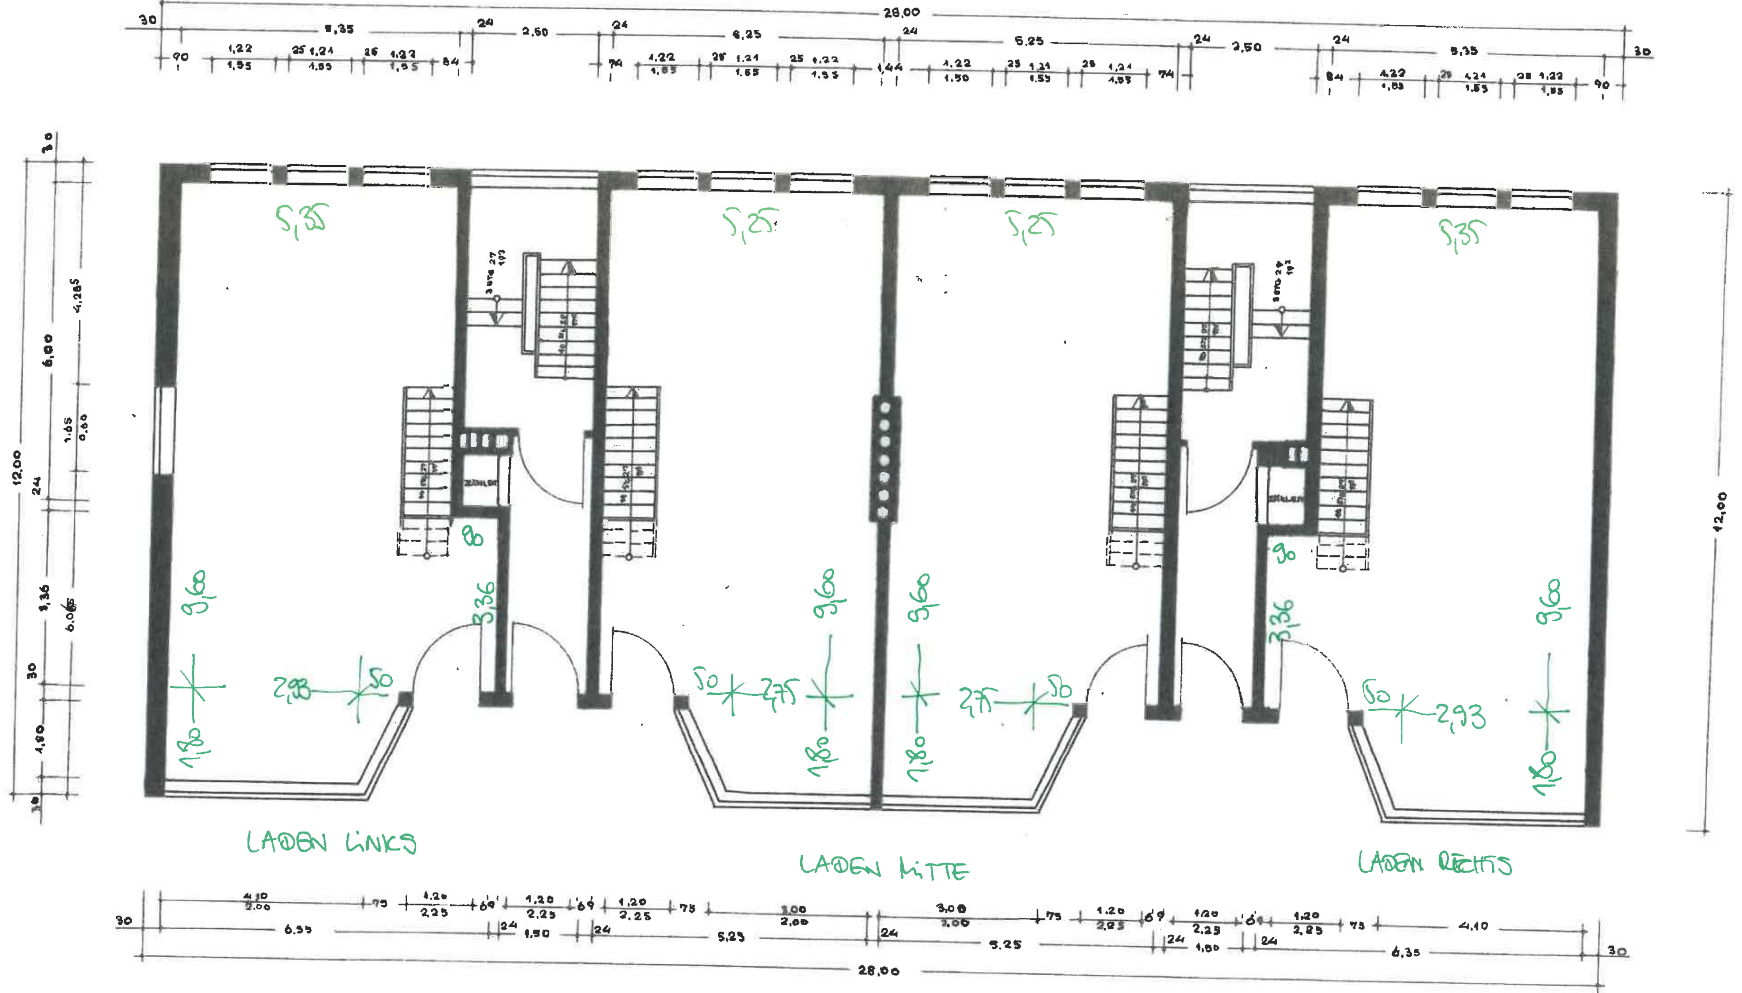

ALTUNTERKRISEN BESTAND (1962)  
 GRUNDRISS KG  
 - GRUNDRISS FLÄCHENBER. -  
 M. 1:100