LAGEPLAN — zeichnerischer Teil zum Bauantrag (§ 2 BauVorlVO)

Kreis Ludwigsburg

Stadt Gemeinde Besigheim

Gemarkung BESIGHEIM

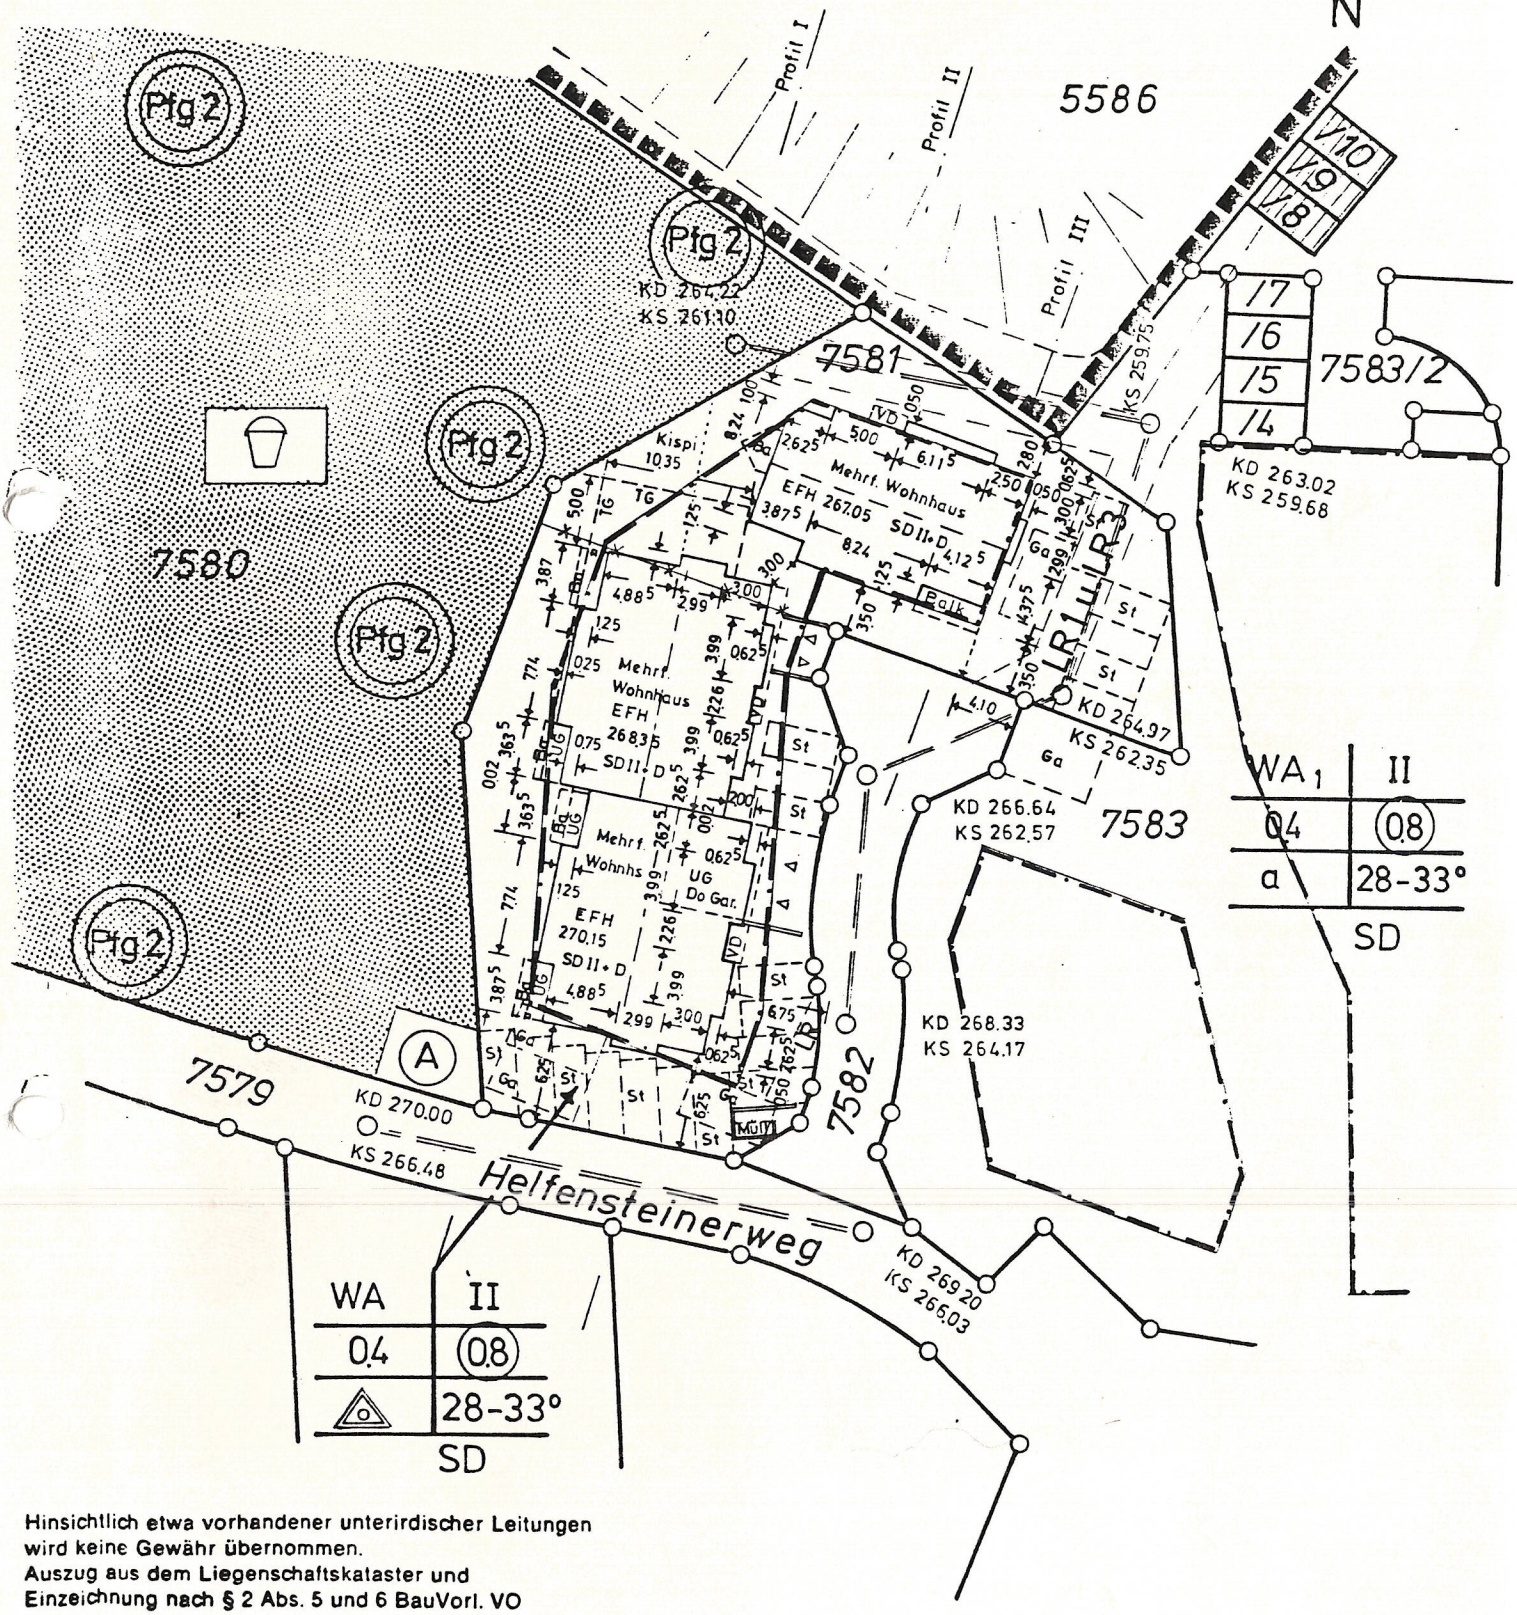

Hinsichtlich etwa vorhandener unterirdischer Leitungen wird keine Gewähr übernommen.
Auszug aus dem Liegenschaftskataster und Einzeichnung nach § 2 Abs. 5 und 6 BauVorl. VO

10 5 0 10 20 30m

4607 Maßstab 1:500

heinrich
PLANUNGSGESELLSCHAFT
Fritz-Klett-Str. 42
7054 Korb
Tel. (07151) 32136

4607