

BAUHERR Wegehaupt Architekten GmbH Winkelgartenstraße 1 Eggersdorf 39221	#Ort der 12.04.2018 Unterschrift	PROJEKT Eggersdorf_Wohnpark Am Bahnhof 5_Villa Am Bahnhof 5, 39221 Eggersdorf
--	--	--


PLANUNGSSTUFE Bestand	PROJEKTBESCHREIBUNG Bestand			
---------------------------------	---------------------------------------	--	--	--

PLAN - NAME EGG_Villa-Kellergeschoss	BLATT A4	DATUM 12.04.2018	GEZEICHNET VON KM	GEPR. VON Anke W
--	--------------------	----------------------------	-----------------------------	----------------------------

GESCHOSS / BAUTEIL Kellergeschoss	MAßSTAB 1:100	INDEX	INTERNE PROJEKTNUMMER #PrjNr	
---	-------------------------	--------------	--	--

<input checked="" type="radio"/> ARCHITEKT <input type="radio"/> WEGEHAUPT Architekten GmbH	<input type="radio"/> PLANER <input type="radio"/> WEGEHAUPT Architekten GmbH	<input type="radio"/> AUSFÜHRENDER <input type="radio"/> WEGEHAUPT Haustechnik GmbH	EGGERSDORF Winkelgartenstraße 1 39221 Eggersdorf Tel.: 03928 /42 11 5-0 Tel.: 03928 /42 11 5-26 /-27 www. wegehaupt -gruppe.de	HANNOVER Hauptstraße 10 30457 Hannover Tel.: 0511 /563 83 62 Tel.: 0511 /563 83 94
--	--	--	--	--

		Bitte prüfen Sie, ob diese Zeichnung wirklich ausplottet werden muss! Hier halten wir Sie stets auf dem Laufenden! Schauen Sie mal vorbei!
--	--	---

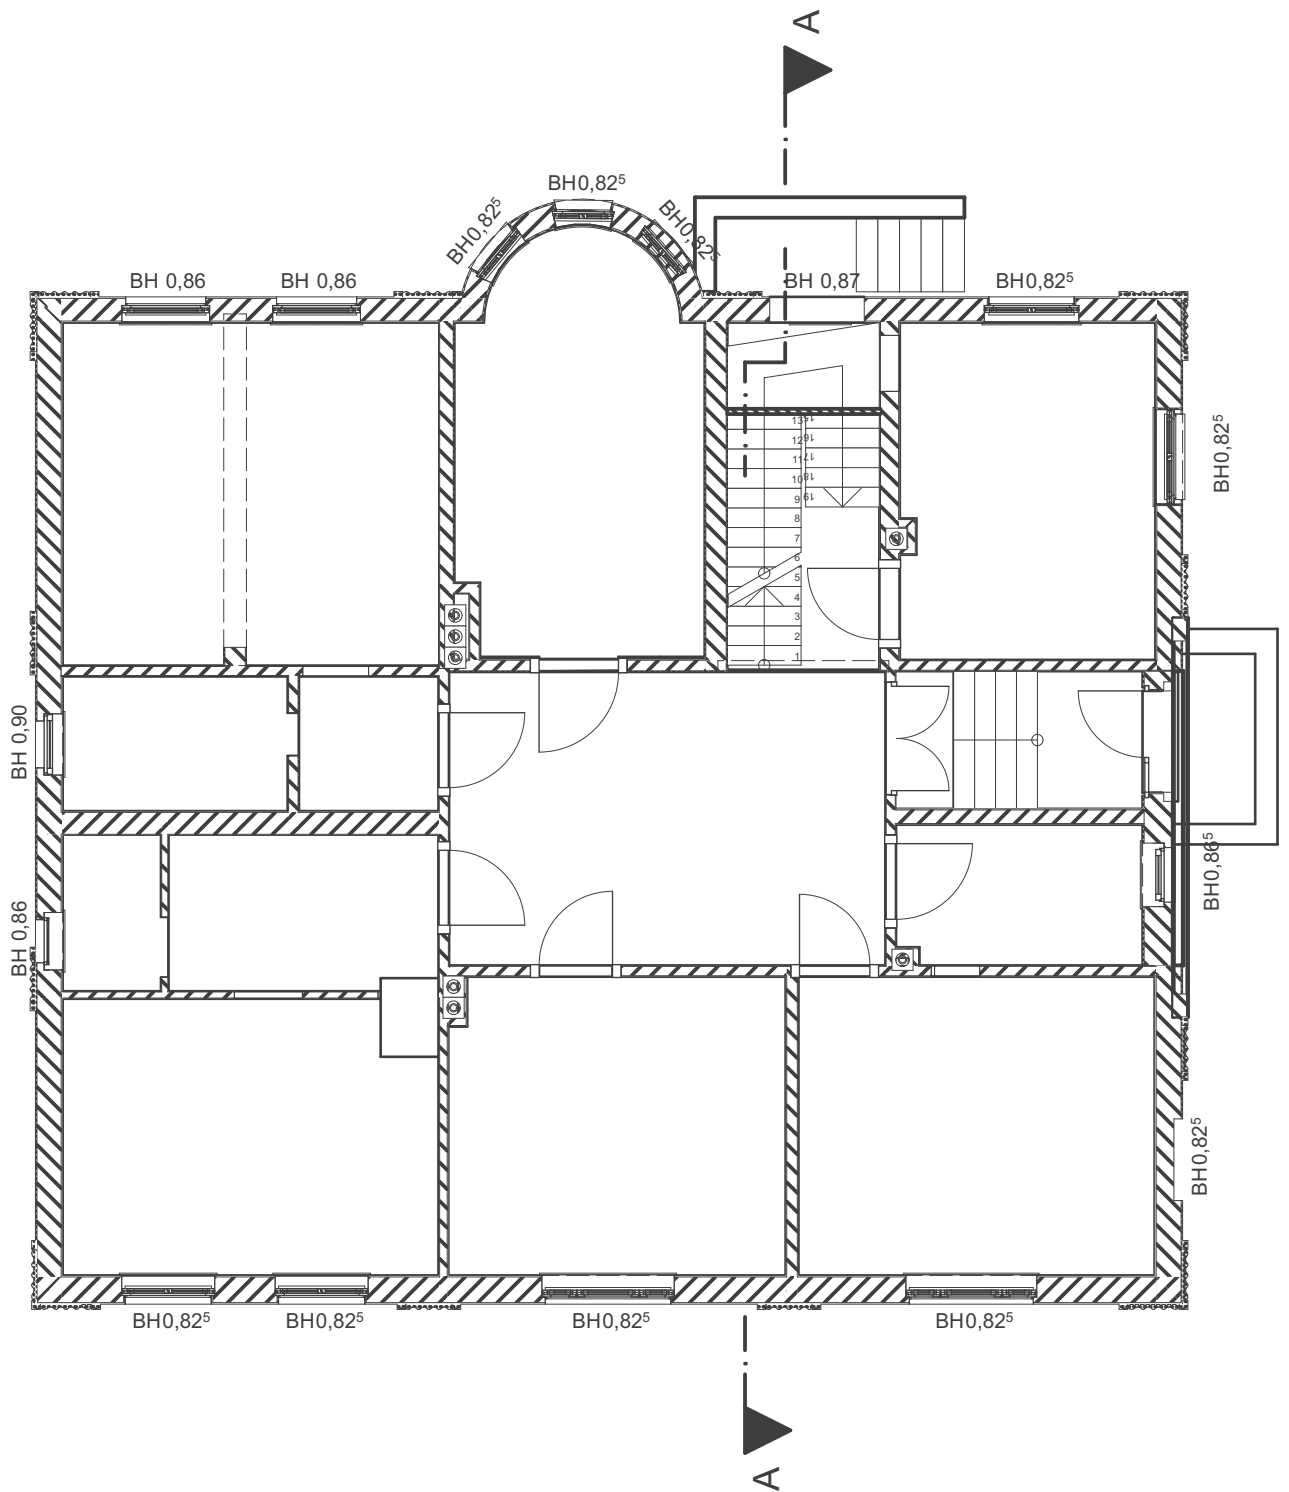

BAUHERR Wegehaupt Architekten GmbH Winkelgartenstraße 1 Eggersdorf 39221	#Ort der Unterschrift 12.04.2018	PROJEKT Eggersdorf_Wohnpark Am Bahnhof 5_Villa Am Bahnhof 5, 39221 Eggersdorf
--	--	--


PLANUNGSSTUFE	PROJEKTBESCHREIBUNG Bestand			
----------------------	---------------------------------------	--	--	--

PLAN - NAME EGG_Villa-0. EG	BLATT A4	DATUM 12.04.2018	GEZEICHNET VON	GEPR. VON
---------------------------------------	--------------------	----------------------------	-----------------------	------------------

GESCHOSS / BAUTEIL 0. EG	MAßSTAB 1:100	INDEX	INTERNE PROJEKTNUMMER #PrjNr	
------------------------------------	-------------------------	--------------	--	--

<input checked="" type="checkbox"/> ARCHITEKT <input type="checkbox"/> WEGEHAUPT Architekten GmbH	<input type="checkbox"/> PLANER <input type="checkbox"/> WEGEHAUPT Architekten GmbH	<input type="checkbox"/> AUSFÜHRENDER <input type="checkbox"/> WEGEHAUPT Haustechnik GmbH	EGGERSDORF Winkelgartenstraße 1 39221 Eggersdorf Tel.: 03928 /42 11 5-0 Tel.: 03928 /42 11 5-26 /-27 www. wegehaupt -gruppe.de	HANNOVER Hauptstraße 10 30457 Hannover Tel.: 0511 /563 83 62 Tel.: 0511 /563 83 94
--	--	--	--	--

WEGEHAUPT GRUPPE	Bitte prüfen Sie, ob diese Zeichnung wirklich ausplottet werden muss!	facebook	Hier halten wir Sie stets auf dem Laufenden! Schauen Sie mal vorbei!
----------------------------	---	-----------------	--

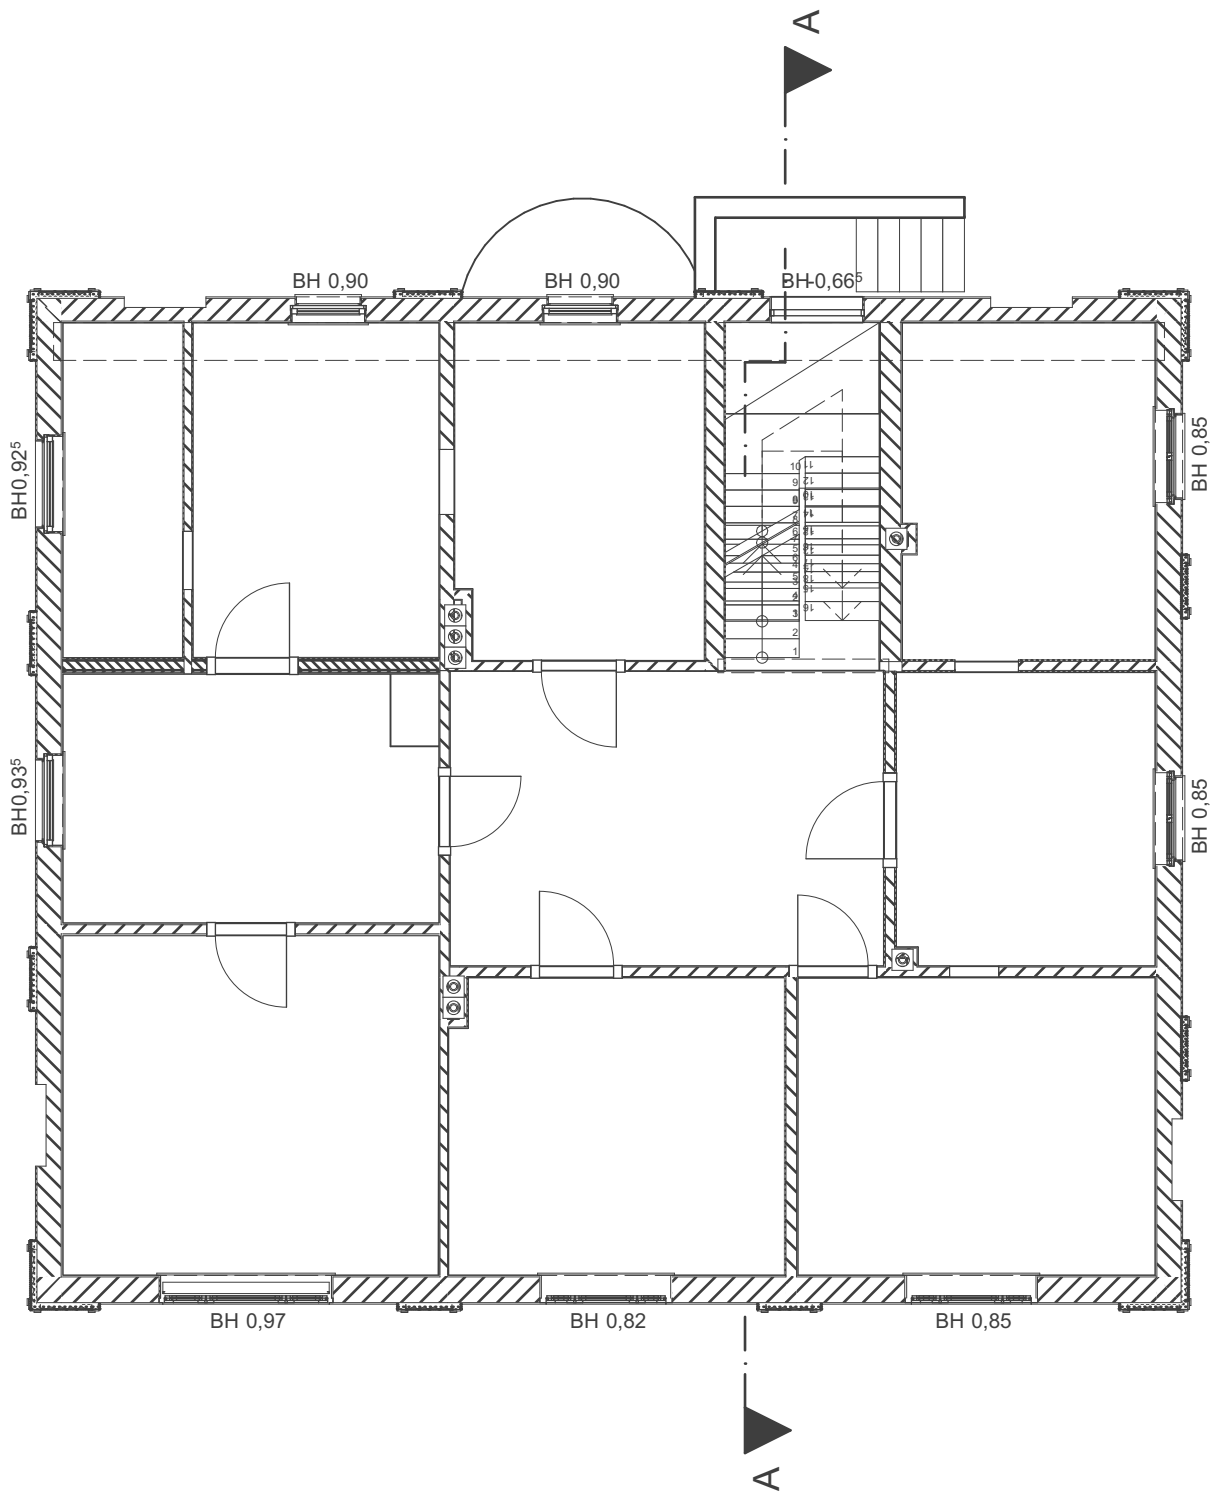


BAUHERR Wegehaupt Architekten GmbH Winkelgartenstraße 1 Eggersdorf 39221	#Ort der 12.04.2018 Unterschrift	PROJEKT Eggersdorf_Wohnpark Am Bahnhof 5_Villa Am Bahnhof 5, 39221 Eggersdorf
--	--	--

PLANUNGSSTUFE	PROJEKTBESCHREIBUNG			
	Bestand			
PLAN - NAME	BLATT	DATUM	GEZEICHNET VON	GEPR. VON
EGG_Villa-1. OG	A4	12.04.2018		
GESCHOSS / BAUTEIL	MAßSTAB	INDEX	INTERNE PROJEKTNUMMER	
1. OG	1:100		#PrjNr	

<input checked="" type="checkbox"/> ARCHITEKT <input type="checkbox"/> PLANER <input type="checkbox"/> AUSFÜHRENDER	<input type="checkbox"/> HAUSTECHNIK	EGGERSDORF HANNOVER Winkelgartenstraße 1 39221 Eggersdorf Tel.: 03928 /42 11 5-0 Tel.: 03928 /42 11 5-26 /-27 www. wegehaupt -gruppe.de	HANNOVER Hauptstraße 10 30457 Hannover Tel.: 0511 /563 83 62 Tel.: 0511 /563 83 94
---	--------------------------------------	--	--

		Bitte prüfen Sie, ob diese Zeichnung wirklich ausplottet werden muss! Hier halten wir Sie stets auf dem Laufenden! Schauen Sie mal vorbei!
--	--	---

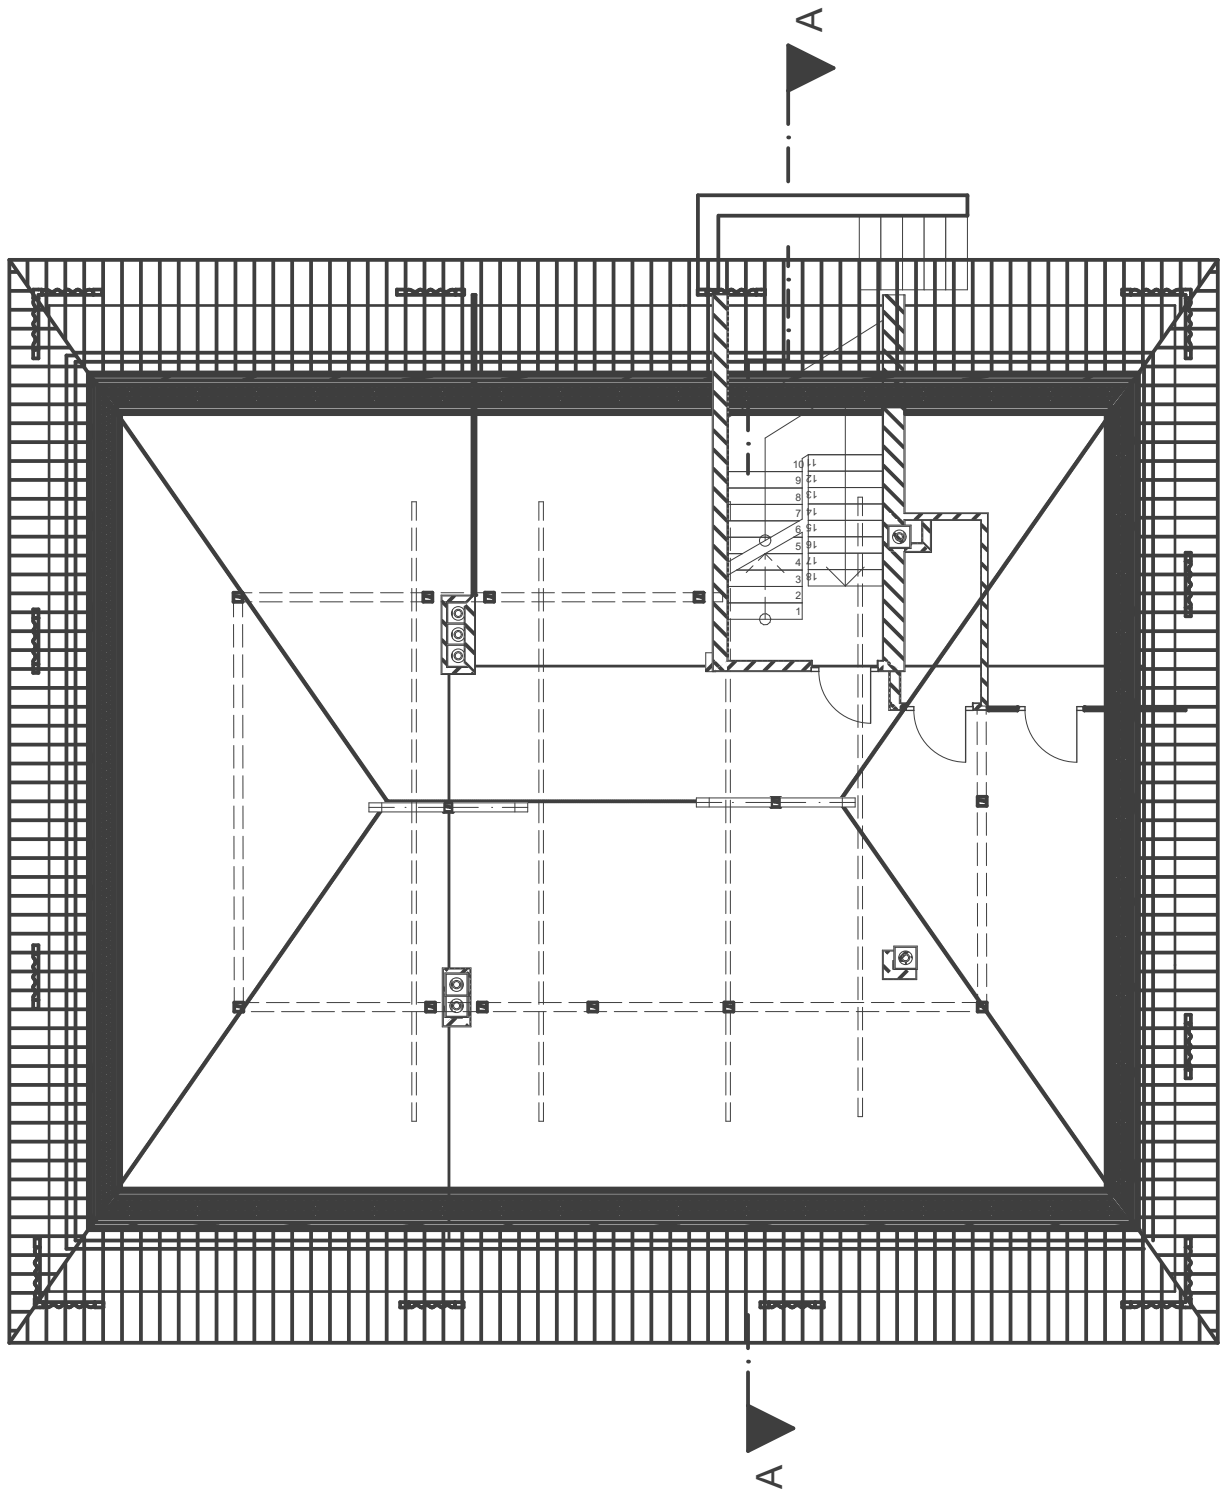



BAUHERR Wegehaupt Architekten GmbH Winkelgartenstraße 1 Eggersdorf 39221	#Ort der 12.04.2018 Unterschrift	PROJEKT Eggersdorf_Wohnpark Am Bahnhof 5_Villa Am Bahnhof 5, 39221 Eggersdorf
--	--	--


PLANUNGSSTUFE	PROJEKTBESCHREIBUNG			
	Bestand			

PLAN - NAME EGG_Villa-2. DG	BLATT A4	DATUM 12.04.2018	GEZEICHNET VON	GEPR. VON
---------------------------------------	--------------------	----------------------------	-----------------------	------------------

GESCHOSS / BAUTEIL 2. DG	MAßSTAB 1:100	INDEX	INTERNE PROJEKTNUMMER #PrjNr	
------------------------------------	-------------------------	--------------	--	--

<input checked="" type="checkbox"/> ARCHITEKT <input type="checkbox"/> PLANER <input type="checkbox"/> AUSFÜHRENDER	<input type="checkbox"/> HAUSTECHNIK	EGGERSDORF HANNOVER	Winkelgartenstraße 1 39221 Eggersdorf Tel.: 03928 /42 11 5-0 Tel.: 03928 /42 11 5-26 /-27 www. wegehaupt -gruppe.de	Hauptstraße 10 30457 Hannover Tel.: 0511 /563 83 62 Tel.: 0511 /563 83 94
---	--------------------------------------	------------------------	--	--

		Bitte prüfen Sie, ob diese Zeichnung wirklich ausplottet werden muss!	Hier halten wir Sie stets auf dem Laufenden! Schauen Sie mal vorbei!
---	---	---	--

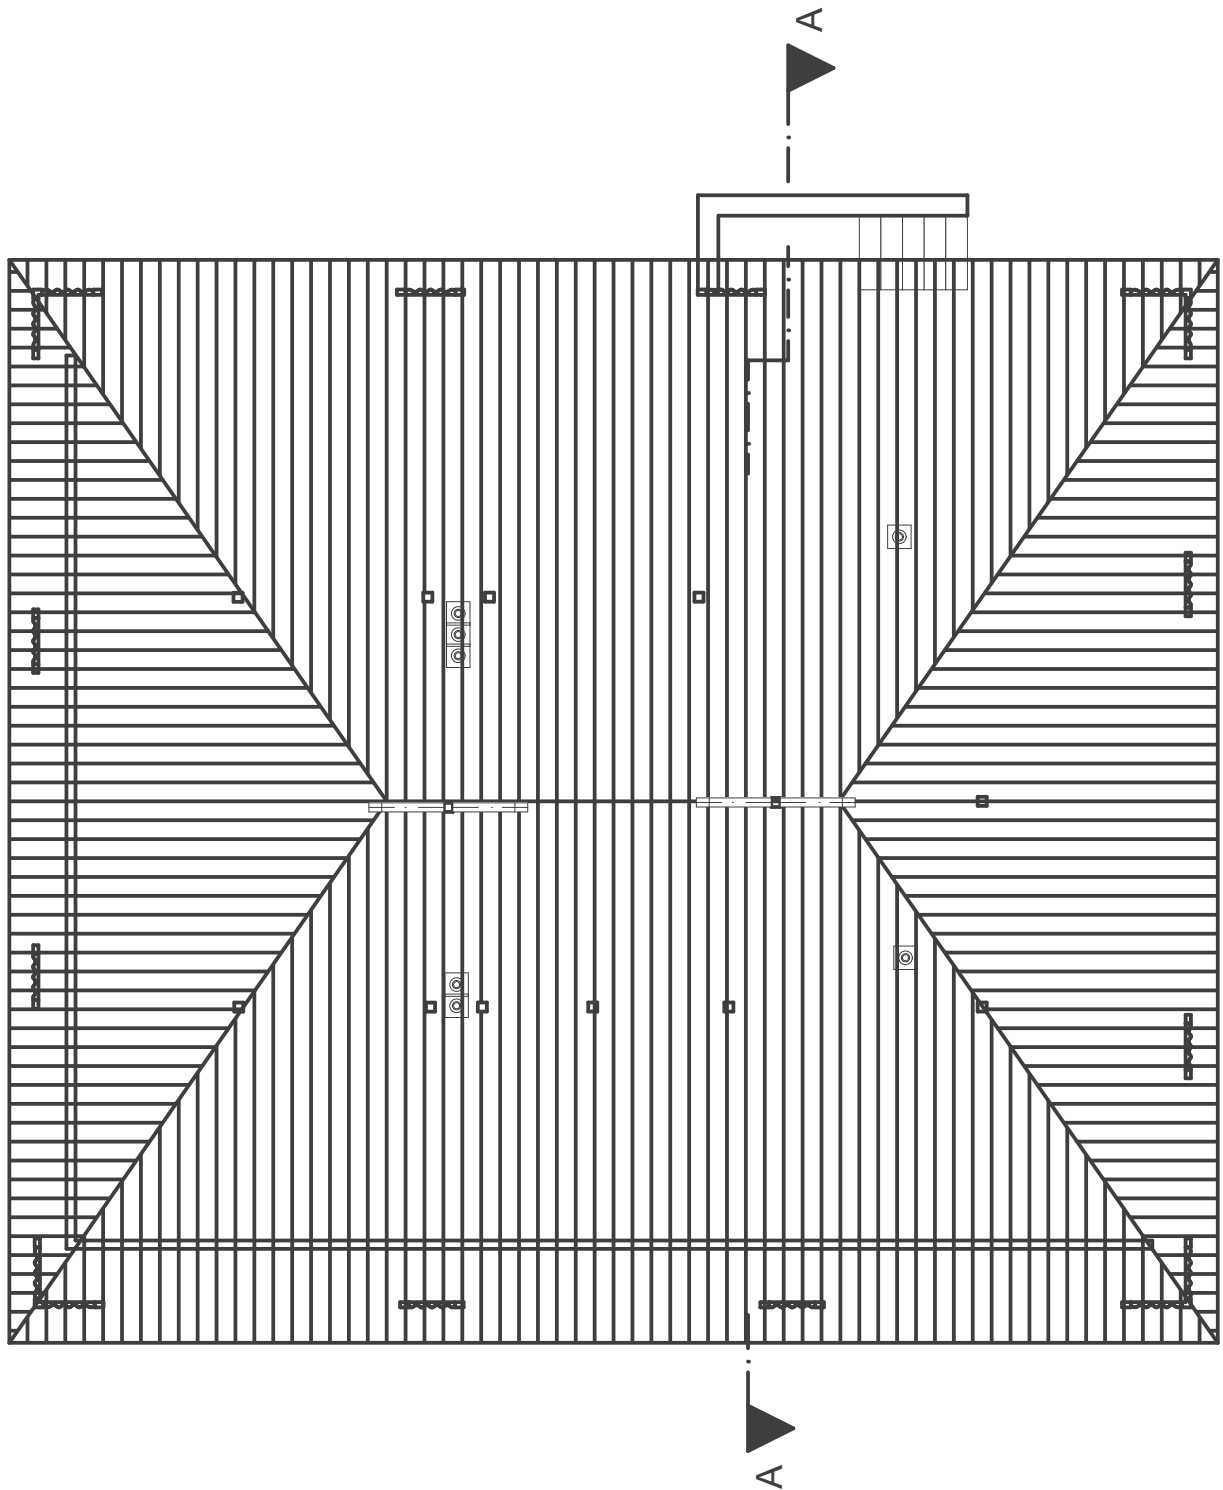

BAUHERR Wegehaupt Architekten GmbH Winkelgartenstraße 1 Eggersdorf 39221	#Ort der 12.04.2018 Unterschrift	PROJEKT Eggersdorf_Wohnpark Am Bahnhof 5_Villa Am Bahnhof 5, 39221 Eggersdorf
--	--	--

PLANUNGSSTUFE	PROJEKTBESCHREIBUNG			
	Bestand			

PLAN - NAME EGG_Villa-3. DA	BLATT A4	DATUM 12.04.2018	GEZEICHNET VON	GEPR. VON
---------------------------------------	--------------------	----------------------------	-----------------------	------------------

GESCHOSS / BAUTEIL 3. DA	MAßSTAB 1:100	INDEX	INTERNE PROJEKTNUMMER #PrjNr	
------------------------------------	-------------------------	--------------	--	--

<input checked="" type="checkbox"/> ARCHITEKT <input type="checkbox"/> PLANER <input type="checkbox"/> AUSFÜHRENDER	<input type="checkbox"/> HAUSTECHNIK	EGGERSDORF HANNOVER	Winkelgartenstraße 1 39221 Eggersdorf Tel.: 03928 /42 11 5-0 Tel.: 03928 /42 11 5-26 /-27 www.wegehaupt-gruppe.de	Hauptstraße 10 30457 Hannover Tel.: 0511 /563 83 62 Tel.: 0511 /563 83 94
---	--------------------------------------	------------------------	---	--

		Bitte prüfen Sie, ob diese Zeichnung wirklich ausplottet werden muss! Hier halten wir Sie stets auf dem Laufenden! Schauen Sie mal vorbei!
--	--	---



BAUHERR Wegehaupt Architekten GmbH Winkelgartenstraße 1 Eggersdorf 39221	#Ort der 12.04.2018 Unterschrift	PROJEKT Eggersdorf_Wohnpark Am Bahnhof 5_Villa Am Bahnhof 5, 39221 Eggersdorf
--	--	--


PLANUNGSSTUFE	PROJEKTBESCHREIBUNG			
	Bestand			

PLAN - NAME EGG_Villa-06 Ansicht Nord	BLATT A4	DATUM 12.04.2018	GEZEICHNET VON	GEPR. VON
---	--------------------	----------------------------	-----------------------	------------------

GESCHOSS / BAUTEIL 06 Ansicht Nord	MAßSTAB 1:100	INDEX	INTERNE PROJEKTNUMMER #PrjNr	
--	-------------------------	--------------	--	--

<input checked="" type="checkbox"/> ARCHITEKT <input type="checkbox"/> PLANER <input type="checkbox"/> AUSFÜHRENDER	<input type="checkbox"/> HAUSTECHNIK	EGGERSDORF Winkelgartenstraße 1 39221 Eggersdorf Tel.: 03928 /42 11 5-0 Tel.: 03928 /42 11 5-26 /-27 www. wegehaupt -gruppe.de	HANNOVER Hauptstraße 10 30457 Hannover Tel.: 0511 /563 83 62 Tel.: 0511 /563 83 94
---	--------------------------------------	--	--

		Bitte prüfen Sie, ob diese Zeichnung wirklich ausplottet werden muss! Hier halten wir Sie stets auf dem Laufenden! Schauen Sie mal vorbei!
--	--	---

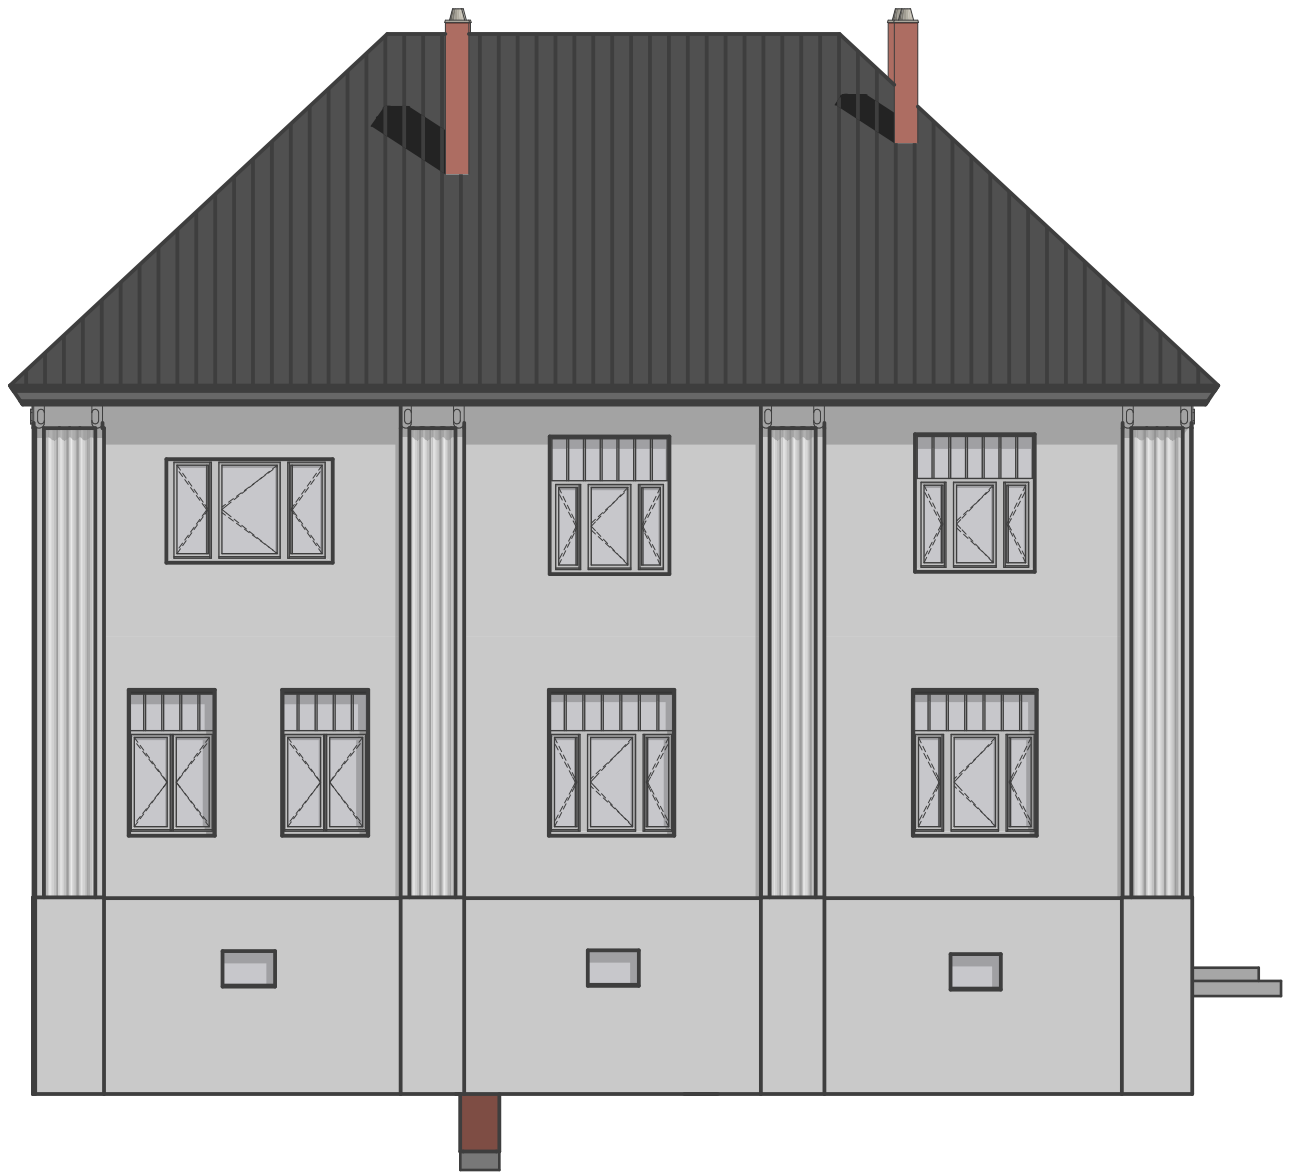

BAUHERR Wegehaupt Architekten GmbH Winkelgartenstraße 1 Eggersdorf 39221	#Ort der 12.04.2018 Unterschrift	PROJEKT Eggersdorf_Wohnpark Am Bahnhof 5_Villa Am Bahnhof 5, 39221 Eggersdorf
--	--	--

PLANUNGSSTUFE EGG_Villa-07 Ansicht Süd	PROJEKTBESCHREIBUNG Bestand			
PLAN - NAME EGG_Villa-07 Ansicht Süd	BLATT A4	DATUM 12.04.2018	GEZEICHNET VON	GEPR. VON
GESCHOSS / BAUTEIL 07 Ansicht Süd	MAßSTAB 1:100	INDEX	INTERNE PROJEKTNUMMER #PrjNr	

<input checked="" type="checkbox"/> ARCHITEKT <input type="checkbox"/> PLANER <input type="checkbox"/> AUSFÜHRENDER	<input type="checkbox"/> HAUSTECHNIK	EGGERSDORF Winkelgartenstraße 1 39221 Eggersdorf Tel.: 03928 /42 11 5-0 Tel.: 03928 /42 11 5-26 /-27 www.w eg ehaupt-gr up pe.de	HANNOVER Hauptstraße 10 30457 Hannover Tel.: 0511 /563 83 62 Tel.: 0511 /563 83 94
---	--------------------------------------	---	--

		Bitte prüfen Sie, ob diese Zeichnung wirklich ausplottet werden muss! Hier halten wir Sie stets auf dem Laufenden! Schauen Sie mal vorbei!
--	--	---




BAUHERR Wegehaupt Architekten GmbH Winkelgartenstraße 1 Eggersdorf 39221	#Ort der 12.04.2018 Unterschrift	PROJEKT Eggersdorf_Wohnpark Am Bahnhof 5_Villa Am Bahnhof 5, 39221 Eggersdorf
--	--	--

PLANUNGSSTUFE	PROJEKTBESCHREIBUNG			
	Bestand			
PLAN - NAME	BLATT	DATUM	GEZEICHNET VON	GEPR. VON
EGG_Villa-08 Ansicht Ost	A4	12.04.2018		
GESCHOSS / BAUTEIL	MAßSTAB	INDEX	INTERNE PROJEKTNUMMER	
08 Ansicht Ost	1:100		#PrjNr	

<input checked="" type="radio"/> ARCHITEKT <input type="radio"/> WEGEHAUPT Architekten GmbH	<input type="radio"/> PLANER <input type="radio"/> WEGEHAUPT Architekten GmbH	<input type="radio"/> AUSFÜHRENDER <input type="radio"/> WEGEHAUPT Haustechnik GmbH	EGGERSDORF Winkelgartenstraße 1 39221 Eggersdorf Tel.: 03928 /42 11 5-0 Tel.: 03928 /42 11 5-26 /-27 www. wegehaupt -gruppe.de	HANNOVER Hauptstraße 10 30457 Hannover Tel.: 0511 /563 83 62 Tel.: 0511 /563 83 94
--	--	--	--	--

		Bitte prüfen Sie, ob diese Zeichnung wirklich ausplottet werden muss! Hier halten wir Sie stets auf dem Laufenden! Schauen Sie mal vorbei!
--	--	---

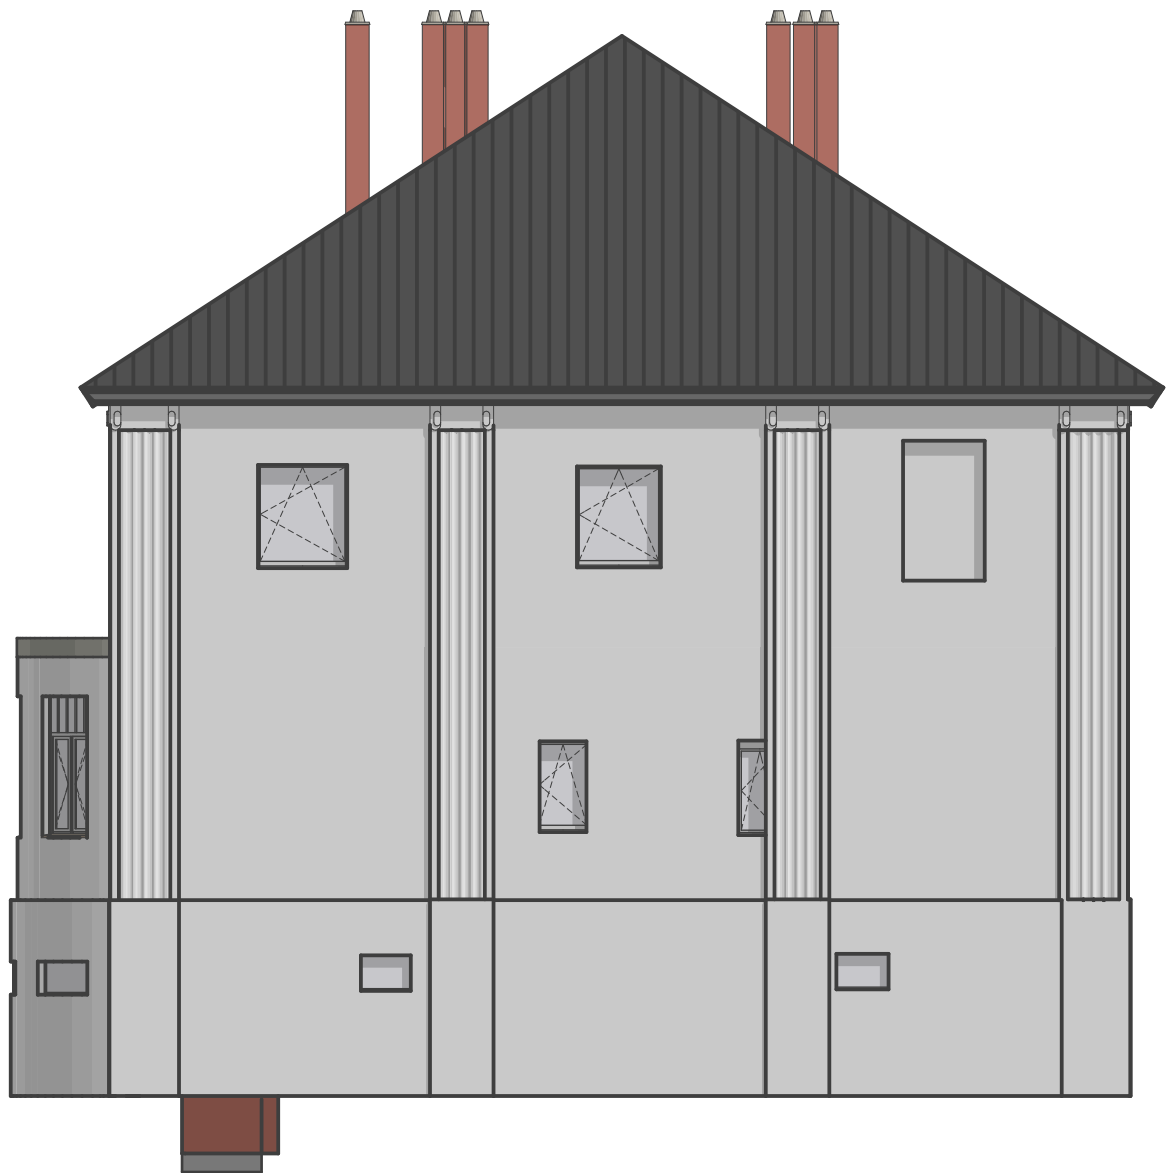


BAUHERR Wegehaupt Architekten GmbH Winkelgartenstraße 1 Eggersdorf 39221	#Ort der 12.04.2018 Unterschrift	PROJEKT Eggersdorf_Wohnpark Am Bahnhof 5_Villa Am Bahnhof 5, 39221 Eggersdorf
--	--	--

PLANUNGSSTUFE EGG_Villa-09 Ansicht West	PROJEKTBESCHREIBUNG Bestand			
PLAN - NAME EGG_Villa-09 Ansicht West	BLATT A4	DATUM 12.04.2018	GEZEICHNET VON	GEPR. VON
GESCHOSS / BAUTEIL 09 Ansicht West	MAßSTAB 1:100	INDEX	INTERNE PROJEKTNUMMER #PrjNr	

<input checked="" type="radio"/> ARCHITEKT <input type="radio"/> PLANER <input type="radio"/> AUSFÜHRENDE HAUSTECHNIK	EGGERSDORF HANNOVER Winkelgartenstraße 1 39221 Eggersdorf Tel.: 03928 /42 11 5-0 Tel.: 03928 /42 11 5-26 /-27 www. wegehaupt -gruppe.de	HANNOVER Hauptstraße 10 30457 Hannover Tel.: 0511 /563 83 62 Tel.: 0511 /563 83 94
--	--	--

		Bitte prüfen Sie, ob diese Zeichnung wirklich ausplottet werden muss! Hier halten wir Sie stets auf dem Laufenden! Schauen Sie mal vorbei!
--	--	---

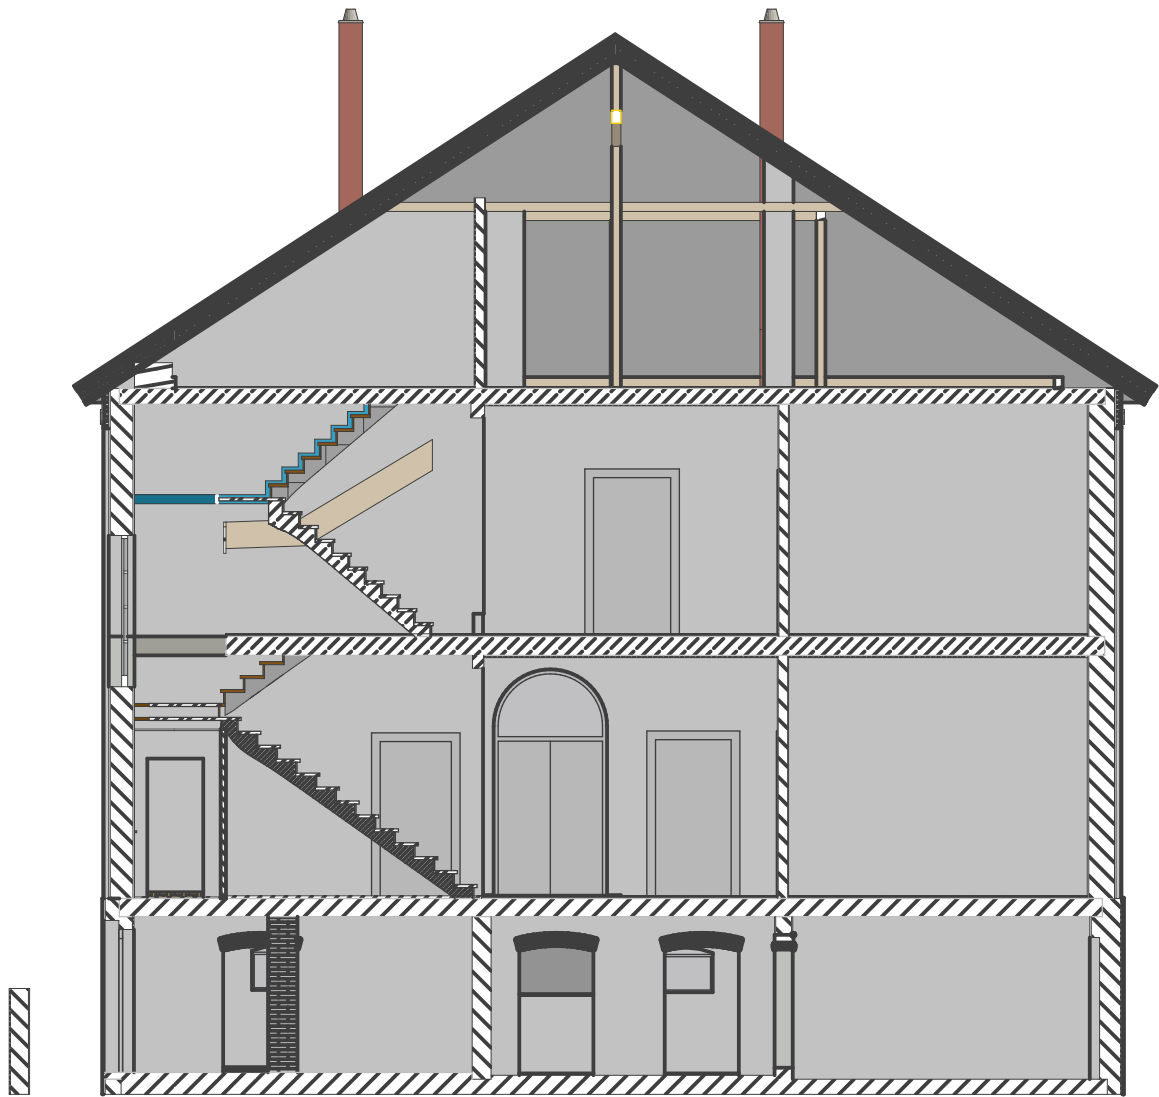

BAUHERR Wegehaupt Architekten GmbH Winkelgartenstraße 1 Eggersdorf 39221	#Ort der 12.04.2018 Unterschrift	PROJEKT Eggersdorf_Wohnpark Am Bahnhof 5_Villa Am Bahnhof 5, 39221 Eggersdorf
--	--	--

PLANUNGSSTUFE EGG_Villa-10 Schnitt A-A	PROJEKTBESCHREIBUNG Bestand			
--	---------------------------------------	--	--	--

PLAN - NAME EGG_Villa-10 Schnitt A-A	BLATT A4	DATUM 12.04.2018	GEZEICHNET VON	GEPR. VON
--	--------------------	----------------------------	-----------------------	------------------

GESCHOSS / BAUTEIL 10 Schnitt A-A	MAßSTAB 1:100	INDEX	INTERNE PROJEKTNUMMER #PrjNr	
---	-------------------------	--------------	--	--

<input checked="" type="checkbox"/> ARCHITEKT <input type="checkbox"/> PLANER <input type="checkbox"/> AUSFÜHRENDER	<input type="checkbox"/> HAUSTECHNIK	EGGERSDORF Winkelgartenstraße 1 39221 Eggersdorf Tel.: 03928 /42 11 5-0 Tel.: 03928 /42 11 5-26 /-27 www.wegehaupt-gruppe.de	HANNOVER Hauptstraße 10 30457 Hannover Tel.: 0511 /563 83 62 Tel.: 0511 /563 83 94
---	--------------------------------------	---	--

		Bitte prüfen Sie, ob diese Zeichnung wirklich ausgedruckt werden muss! Hier halten wir Sie stets auf dem Laufenden! Schauen Sie mal vorbei!
--	--	--