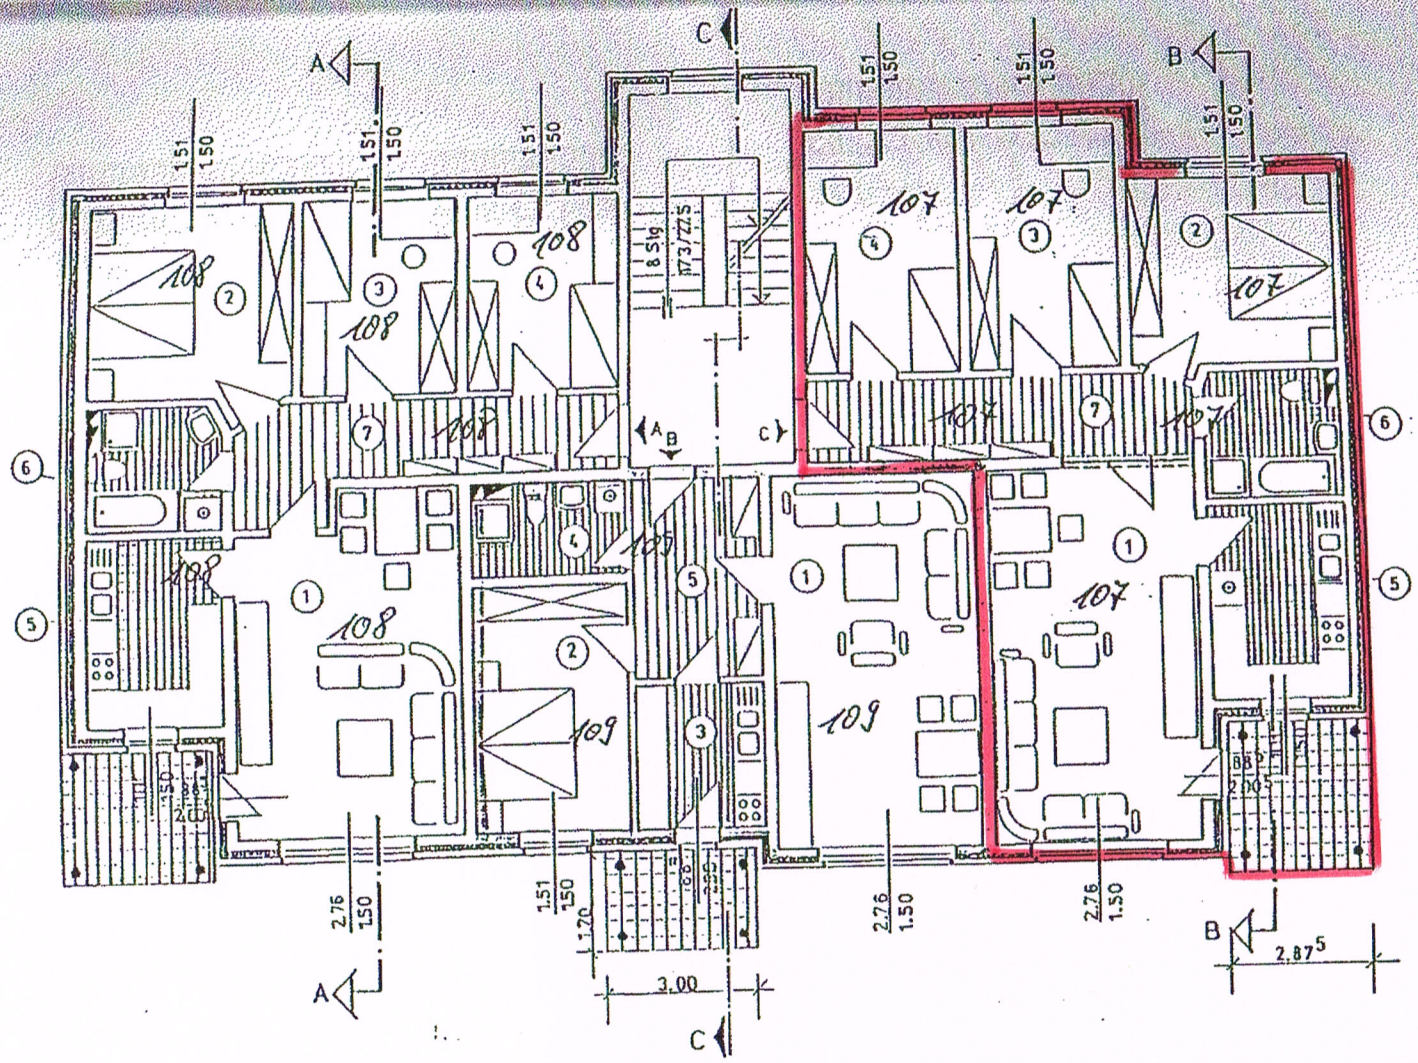

5 KÜCHE		8.57 m²
6 BAD		5.74 m²
7 FLUR/ABSTELLFL.		11.78 m²
		88.27 m²
BALKON	25 %	1.75 m²
		90.02 m² WF

WOHNUNG „B"

1 WOHNZIMMER		27.27 m²
2 SCHLAFZIMMER		13.83 m²
3 KÜCHE		6.72 m²
4 BAD		5.02 m²
5 FLUR/ABSTELLFL.		8.85 m²
		61.69 m²
BALKON	25 %	1.28 m²
		62.97 m² WF

WOHNUNG „C"

1 WOHNZIMMER		28.12 m²
2 SCHLAFZIMMER		13.87 m²
3 KINDERZIMMER		13.53 m²
4 KINDERZIMMER		13.53 m²
5 KÜCHE		9.29 m²
6 BAD		5.83 m²
7 FLUR/ABSTELLFL.		10.99 m²
		95.16 m²
BALKON	25 %	2.10 m²
		97.26 m² WF

Bauherr	EHS Eigenheimbau Horst Schulz GmbH Schwerin	Auftr.-Nr.	20373
Vorhaben	Wohnpark „Am Krebsbach" Schwerin WOHNHAUS Typ II	Blatt-Nr.	6
		Blattgröße	76 x 42
Bezeichnung	Grundriss Normalgeschoß	Maßstab	1 : 100
IBC	Architekten + Ingenieure INROS BAUPLAN CONSULT GmbH Schwerin Büro Architektur + Planung Wupperstraße Str. 32-34 19061 Schwerin Tel. 354 435 Fax 354 438 Das Zeichnung darf nicht ohne Zustimmung des Urheber vervielfältigt, weitergegeben oder zu Gunsten Dritter verwendet werden!	Datum	30.12.93