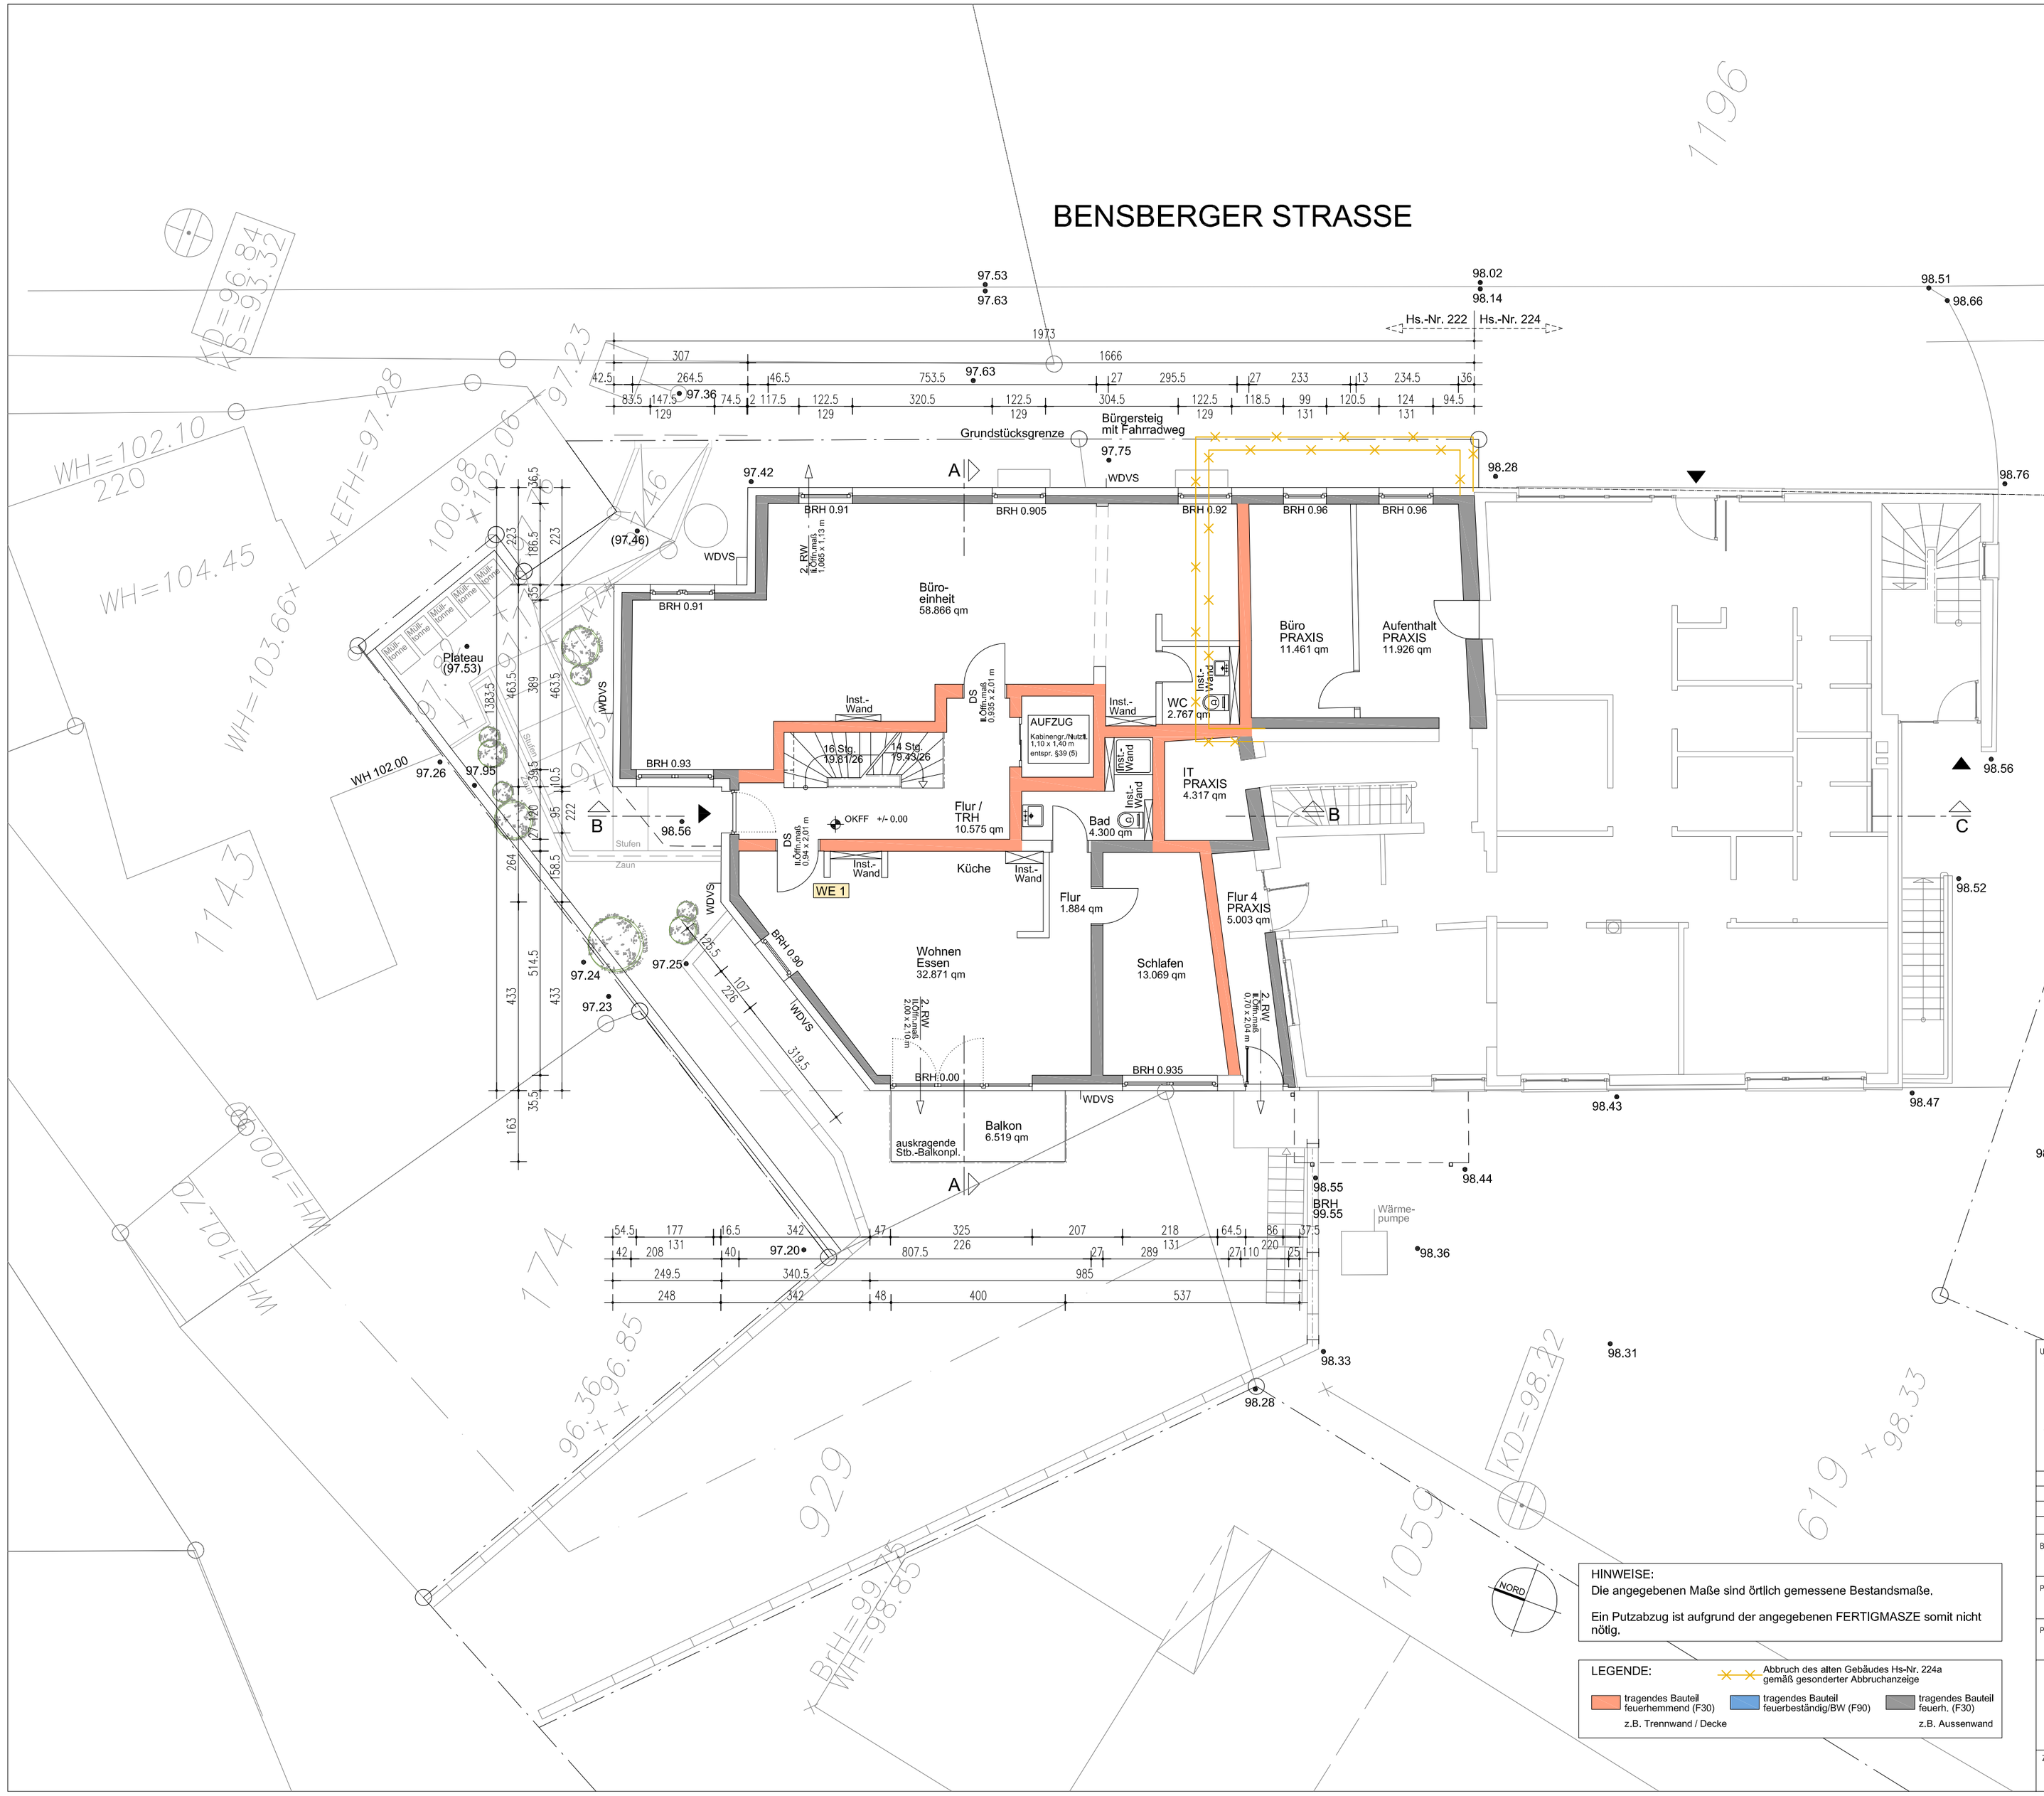

HINWEISE:
Die angegebenen Maße sind örtlich gemessene Bestandsmaße.

Ein Putzabzug ist aufgrund der angegebenen FERTIGMASZE somit nicht nötig.

LEGENDE:
Abbruch des alten Gebäudes Hs-Nr. 224a gemäß gesonderter Abbruchanzeige
tragendes Bauteil feuerhemmend (F30) z.B. Trennwand / Decke
tragendes Bauteil feuerbeständig/BW (F90)
tragendes Bauteil feuerh. (F30) z.B. Aussenwand

Unterschriften:
für die Bauherrschaft: Krefeld, 22.04.2024
der bauvorlageberechtigte Entwurfsverfasser: Langenfeld, 22.04.2024

Revision	Datum	Beschreibung	gez.	gepr.
b 00				
a 00				
# 00	19.04.2024	Erstausgabe	NA	-

Bauherr: Hebborn Verwaltungs KG
Gatzenstrasse 107 in 47802 Krefeld

Projekt: Errichtung eines Wohn- und Geschäftshauses
Bensberger Strasse 222 in 51469 Bergisch Gladbach

Planinhalt: Bauantrag / Genehmigungsplanung
Grundriss Erdgeschoss

Ingenieurbüro Graf + Schütt
40764 Langenfeld
Hauptstraße 43
e-mail: office@gs-ingenieure.de
Tel.: 02173 - 15 417

letzte Änderung:
Format: DIN A2
Maßstab: 1:100
Zeichn.Nr.: 2023 - 055 - ZNG - 002
Rev.: # 00