

Auszug aus dem Liegenschaftskataster

Liegenschaftskarte 1:1000

Erstellt am 25.01.2021

Flurstück: 329/11
Flur: 12
Gemarkung: Uetersen

Gemeinde: Uetersen
Kreis: Pinneberg

Landesamt für
Vermessung und Geoinformation
Schleswig-Holstein




Erteilende Stelle: Katasteramt

Langelohne 65 b

25337 Elmshorn

Telefon: 04121 57998-0

E-Mail: Poststelle-Elmshorn@LVerGeo.landsh.de

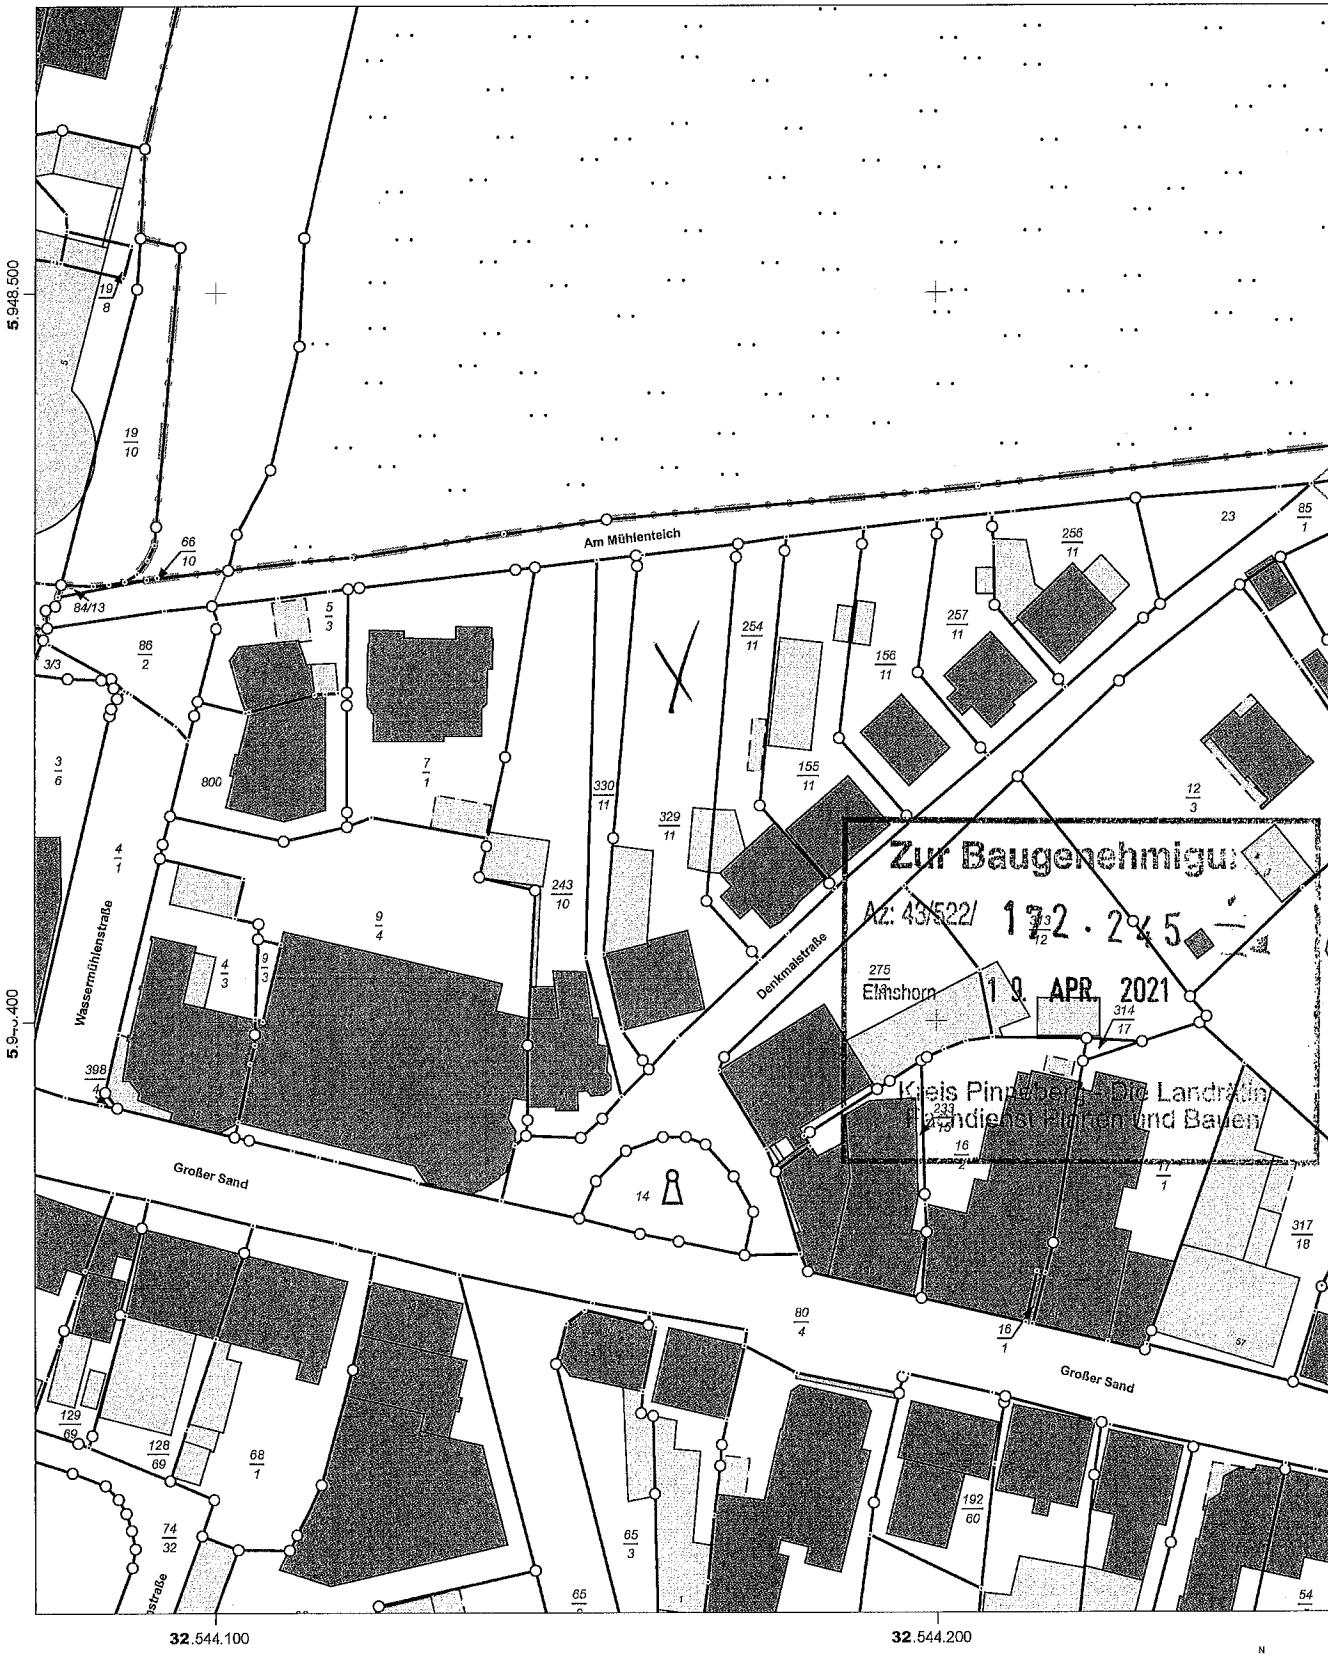

Für den Maßstab dieses Auszugs aus dem Liegenschaftskataster ist der ausgedruckte Maßstabsbalken maßgebend.
Dieser Auszug ist maschinell erstellt und wird nicht unterschrieben. Vervielfältigung, Umarbeitung, Veröffentlichung und Weitergabe an
Dritte nur mit Zustimmung des Landesamtes für Vermessung und Geoinformation Schleswig-Holstein oder zum eigenen Gebrauch
(§9 Vermessungs- und Katastergesetz i.d.F. vom 12.05.2004, zuletzt geändert durch Verordnung vom 16.01.2019).

Maßstab: 1:1000

0 10 20 30 Meter

