



Vermessungs- und Katasterverwaltung Niedersachsen

Gemeinde: Bruchhausen-Vilsen, Flecken
Gemarkung: Bruchhausen-Vilsen
Flur: 17 Flurstück: 249


Liegenschaftskarte 1:1000

Standardpräsentation

Erstellt am 03.03.2026
Aktualität der Daten 23.02.2026

N = 5853148

E = 3249894

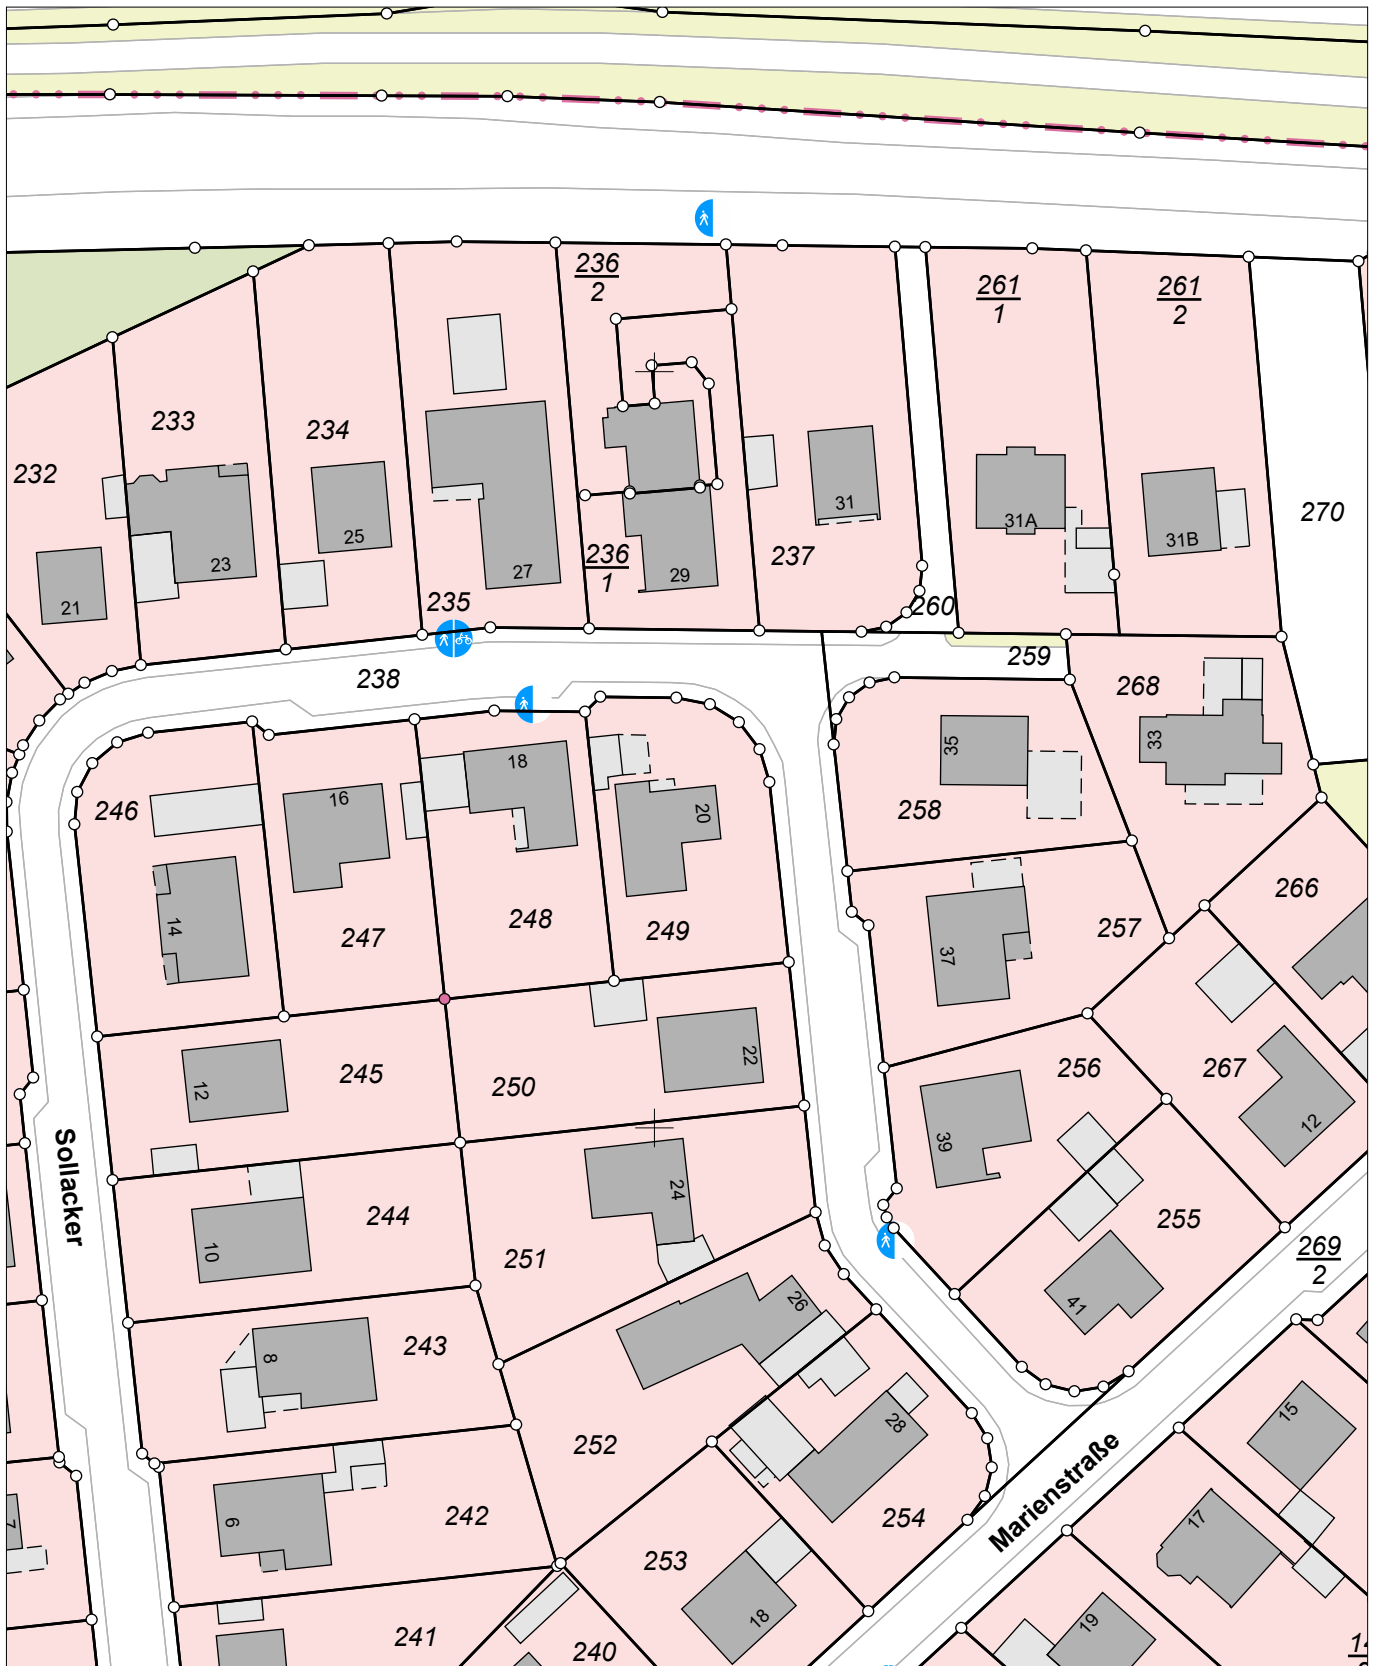

E = 3249894

N = 5852928

Maßstab 1:1000 0 10 20 30 Meter

Verantwortlich für den Inhalt:

Landesamt für Geoinformation und Landesvermessung Niedersachsen
Regionaldirektion Sulingen-Verden - Katasteramt Syke -
Schloßweide 37
28857 Syke

Bereitgestellt durch:

Kreissparkasse Diepholz
Kreditsekretariat
Mühlendamm 4
28857 Syke

Zeichen:

Bei einer Verwertung für nichteigene oder wirtschaftliche Zwecke oder einer öffentlichen Wiedergabe sind die Allgemeinen Geschäfts- und Nutzungsbedingungen (AGNB) zu beachten; ggf. sind erforderliche Nutzungsrechte über einen zusätzlich mit der für den Inhalt verantwortlichen Behörde abzuschließenden Nutzungsvertrag zu erwerben.