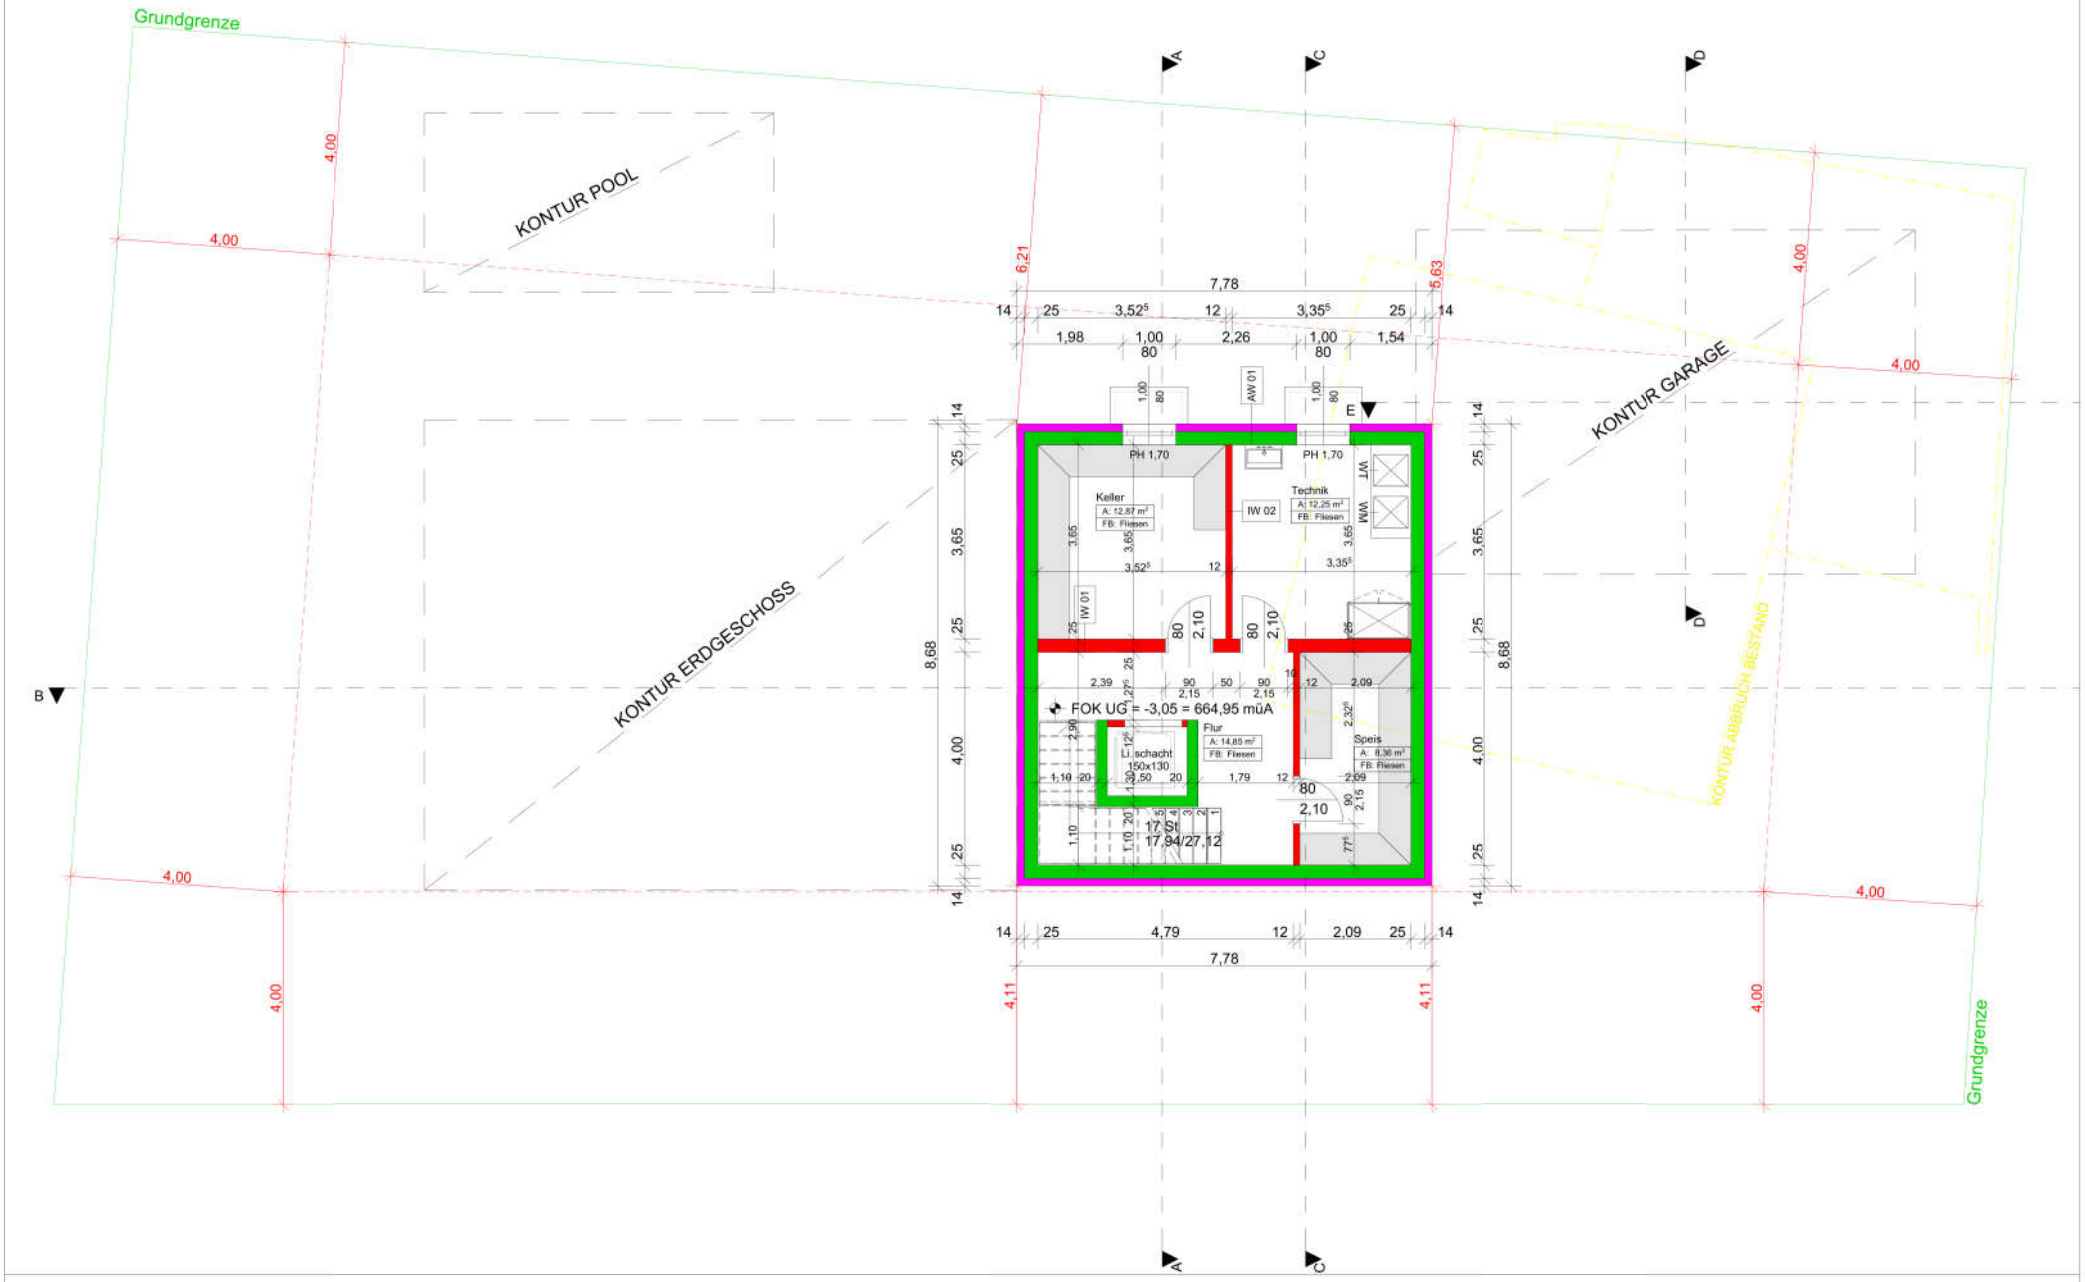

Grundriss Untergeschoss
1:100

06.08.2024

NEUBAU EINFAMILIENHAUS MIT GARAGE

FRICKINGWEG 5
6380 ST. JOHANN IN TIROL
GST.NR. 3410/40