Blatt. 6

Dachgeschoß

Mstl. 1:100

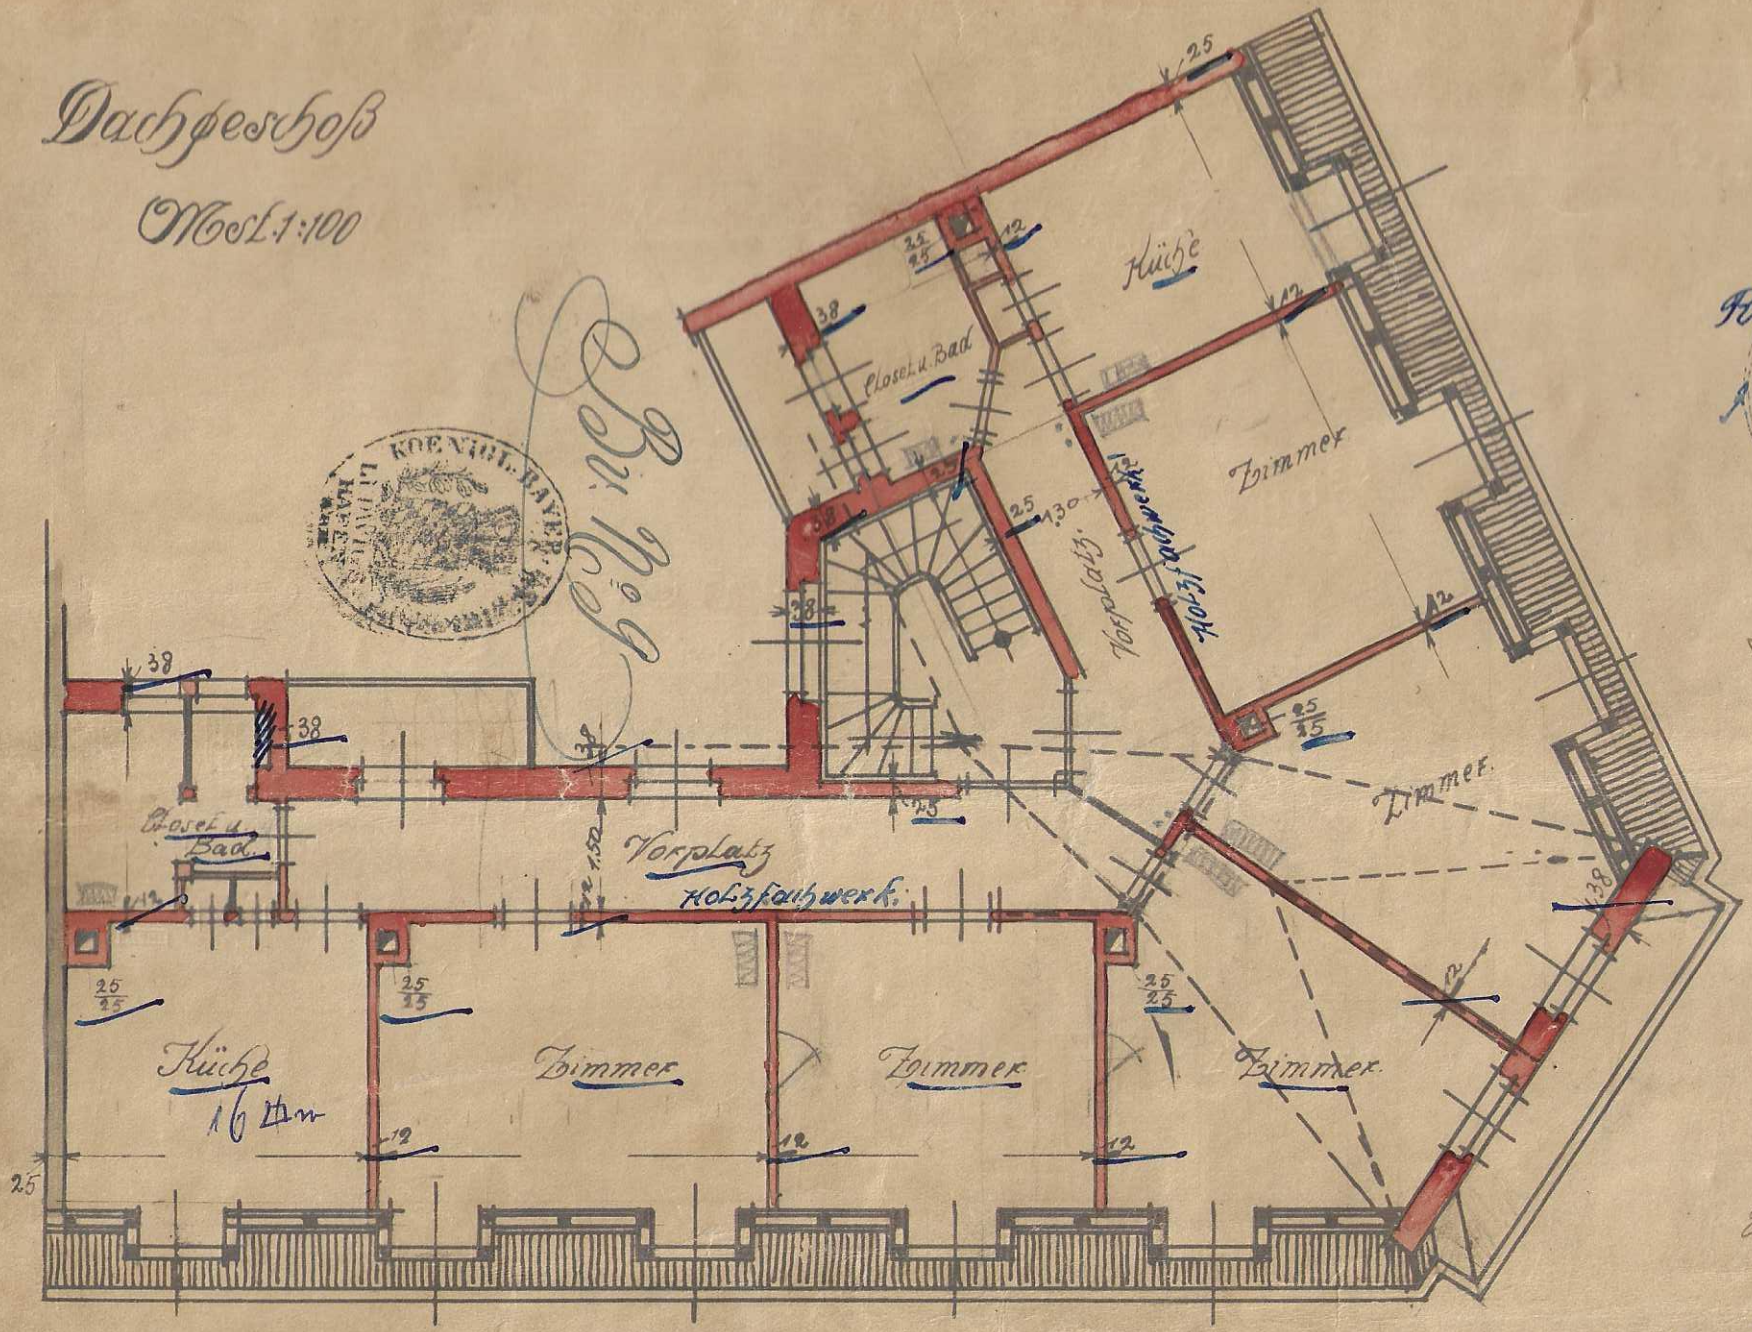

Rev. 3. I. 13.

Die Bauführung und endgiltige Ausführung ist nach den eingereichten Plänen zugelassen.

Ludwigshafen a. Rh., den 9. Januar 1913.

Das Bürgermeisteramt:

Der Bauherr und Planverfasser:

Die Nachbarn: