

# Auszug aus dem Liegenschaftskataster

Liegenschaftskarte 1 : 1000

Erstellt am 21.1.2022


Flurstück: 603 - 644 u. 655 - 658 Gemeinde: Steinbergkirche  
Flur: 12 Kreis: Schleswig-Flensburg  
Gemarkung: Steinberg

Landesamt für Vermessung und Geoinformation Schleswig-Holstein



Erteilende Stelle: Katasteramt  
Graf-Zeppelin-Straße 20  
24941 Flensburg  
Telefon: (0461) 5046-0

E-Mail: Poststelle-Flensburg@LVermGeo.landsh.de

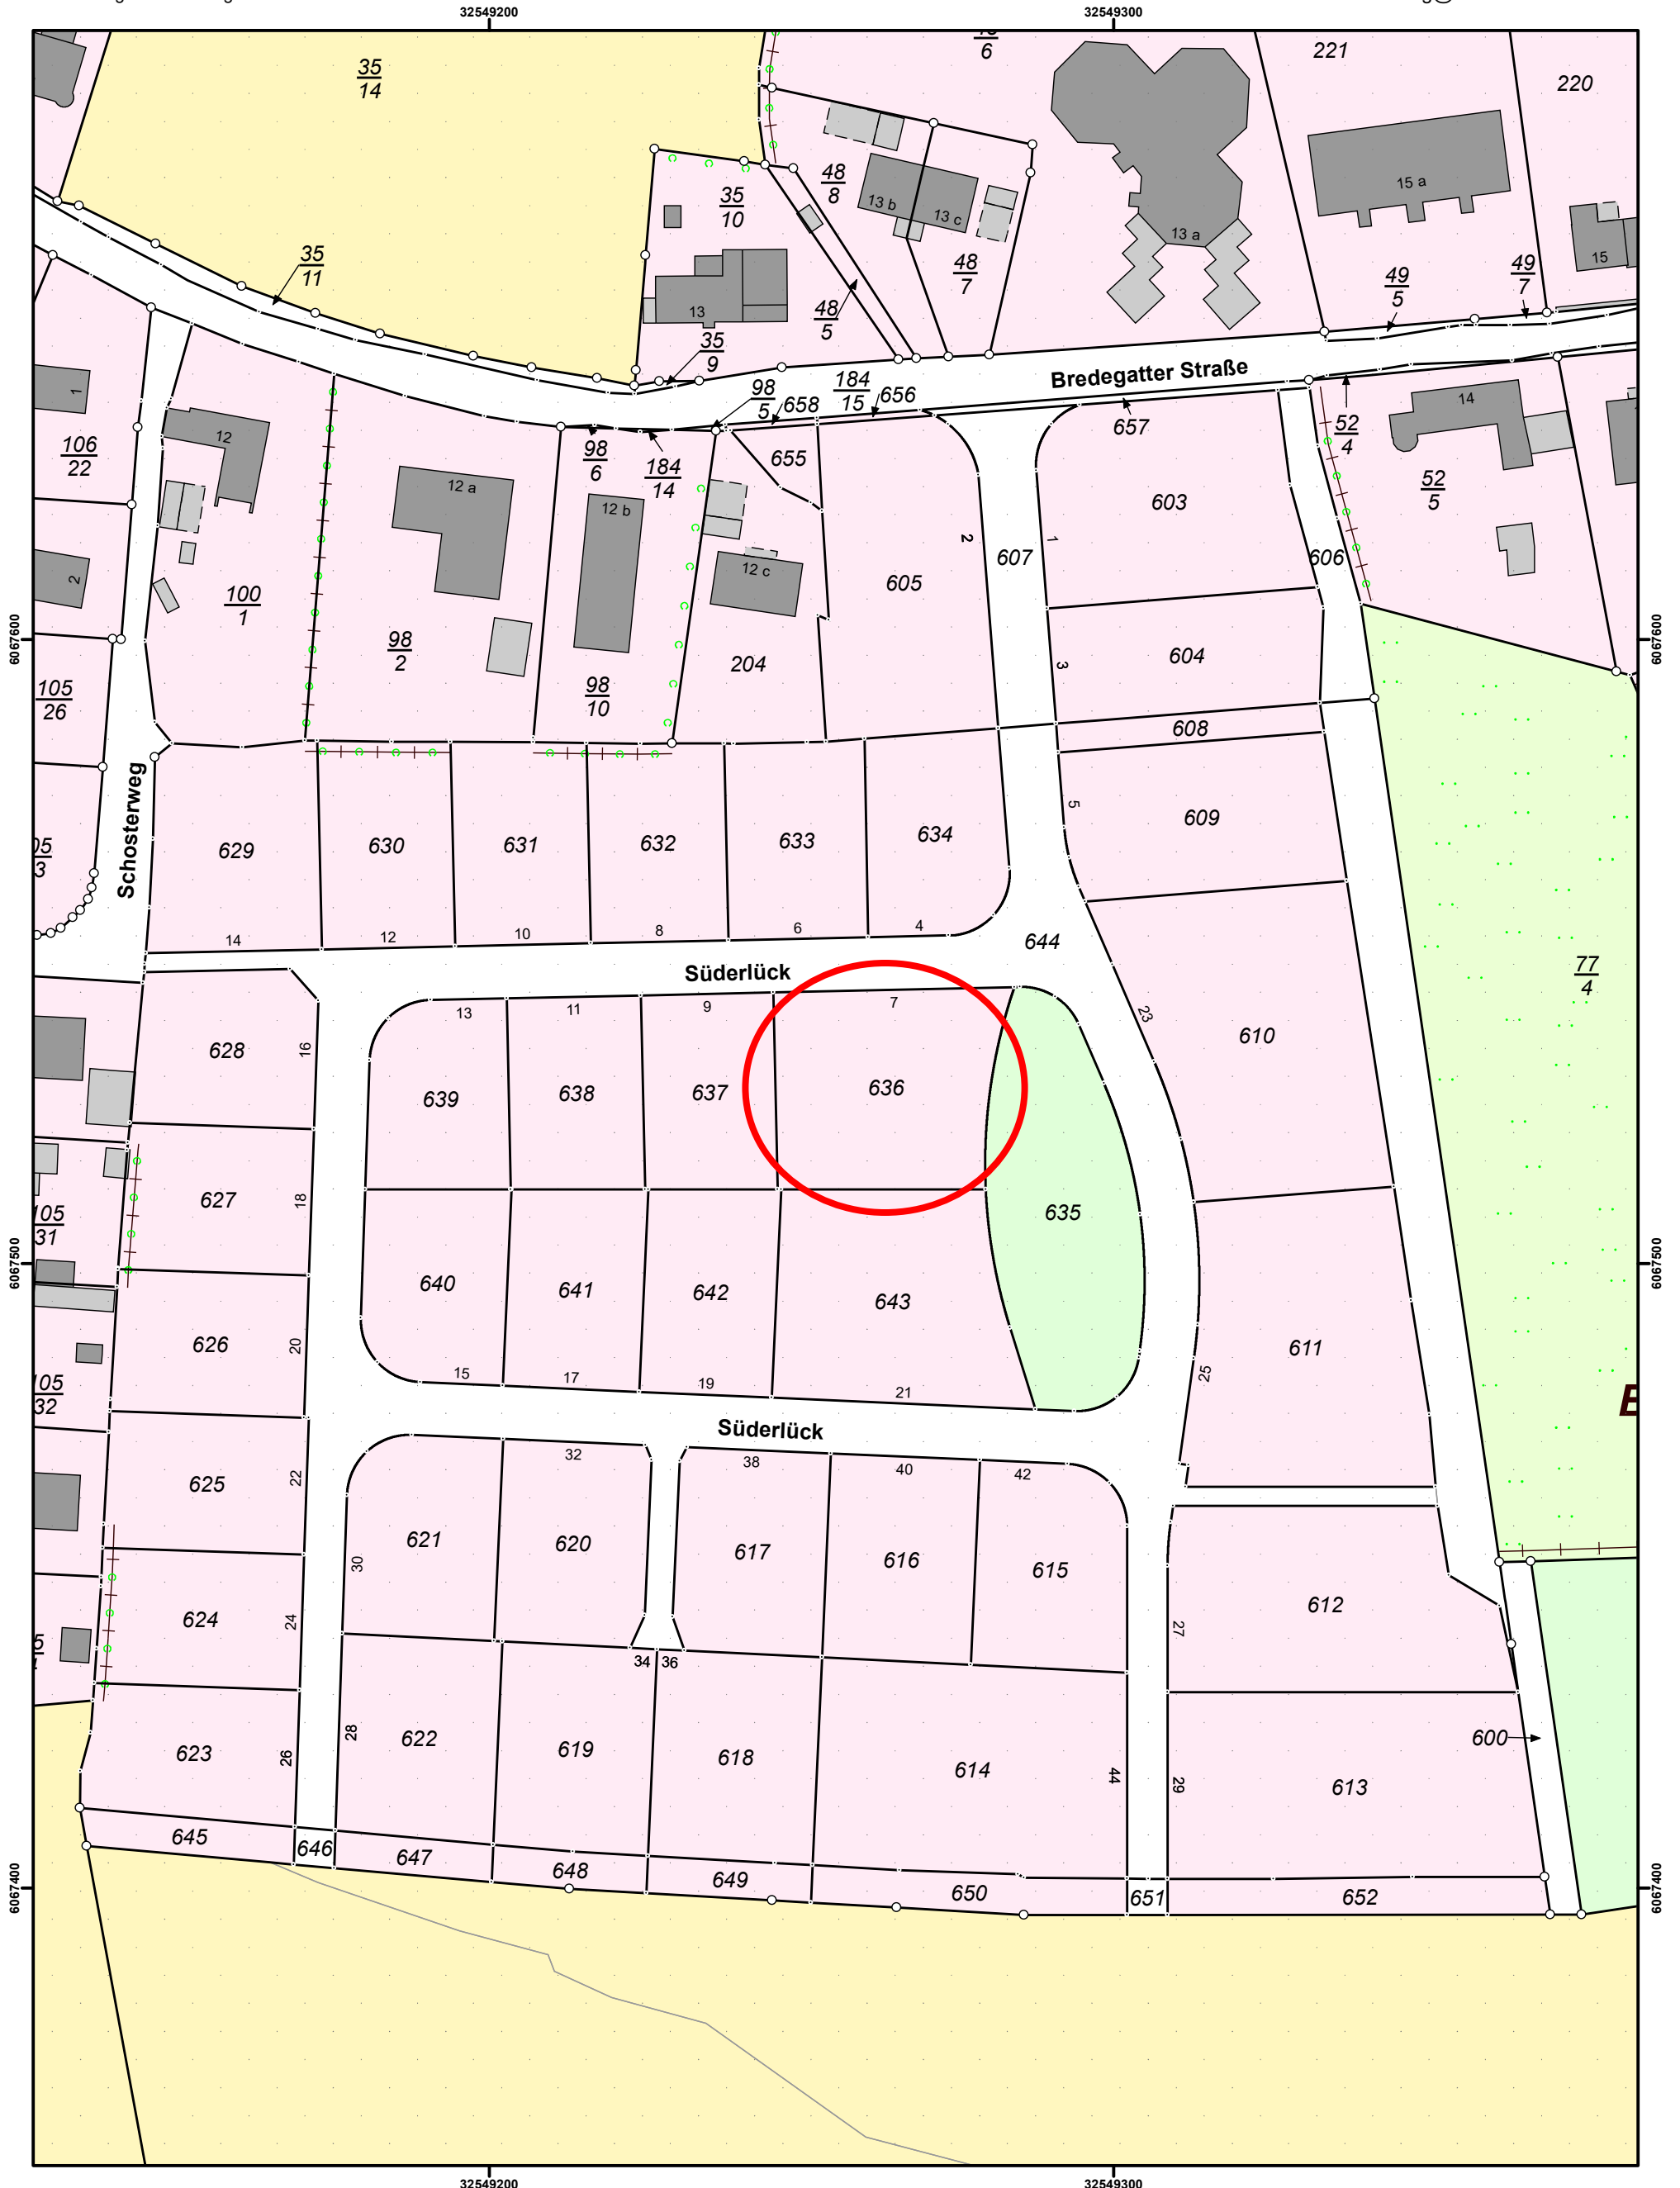

Maßstab 1 : 1000 0 4.5 9 18 27 Meter

Für den Maßstab dieses Auszuges aus dem Liegenschaftskataster ist der ausgedruckte Maßstabsbalken maßgebend.  
Dieser Auszug ist maschinell erstellt und wird nicht unterschrieben. Vervielfältigung, Umarbeitung, Veröffentlichung und Weitergabe an Dritte nur mit Zustimmung des Landesamtes für Vermessung und Geoinformation Schleswig-Holstein oder zum eigenen Gebrauch (§ 9 Vermessungs- und Katastergesetz in der jeweils geltenden Fassung).

