


Dr. Werner Heidorn
Grundstücksverwaltung
Langelohstraße 134 a
22549 Hamburg
Tel. 040/800 90 80
Fax 040/800 90 850

Laden im EG
Eckhoffplatz 16

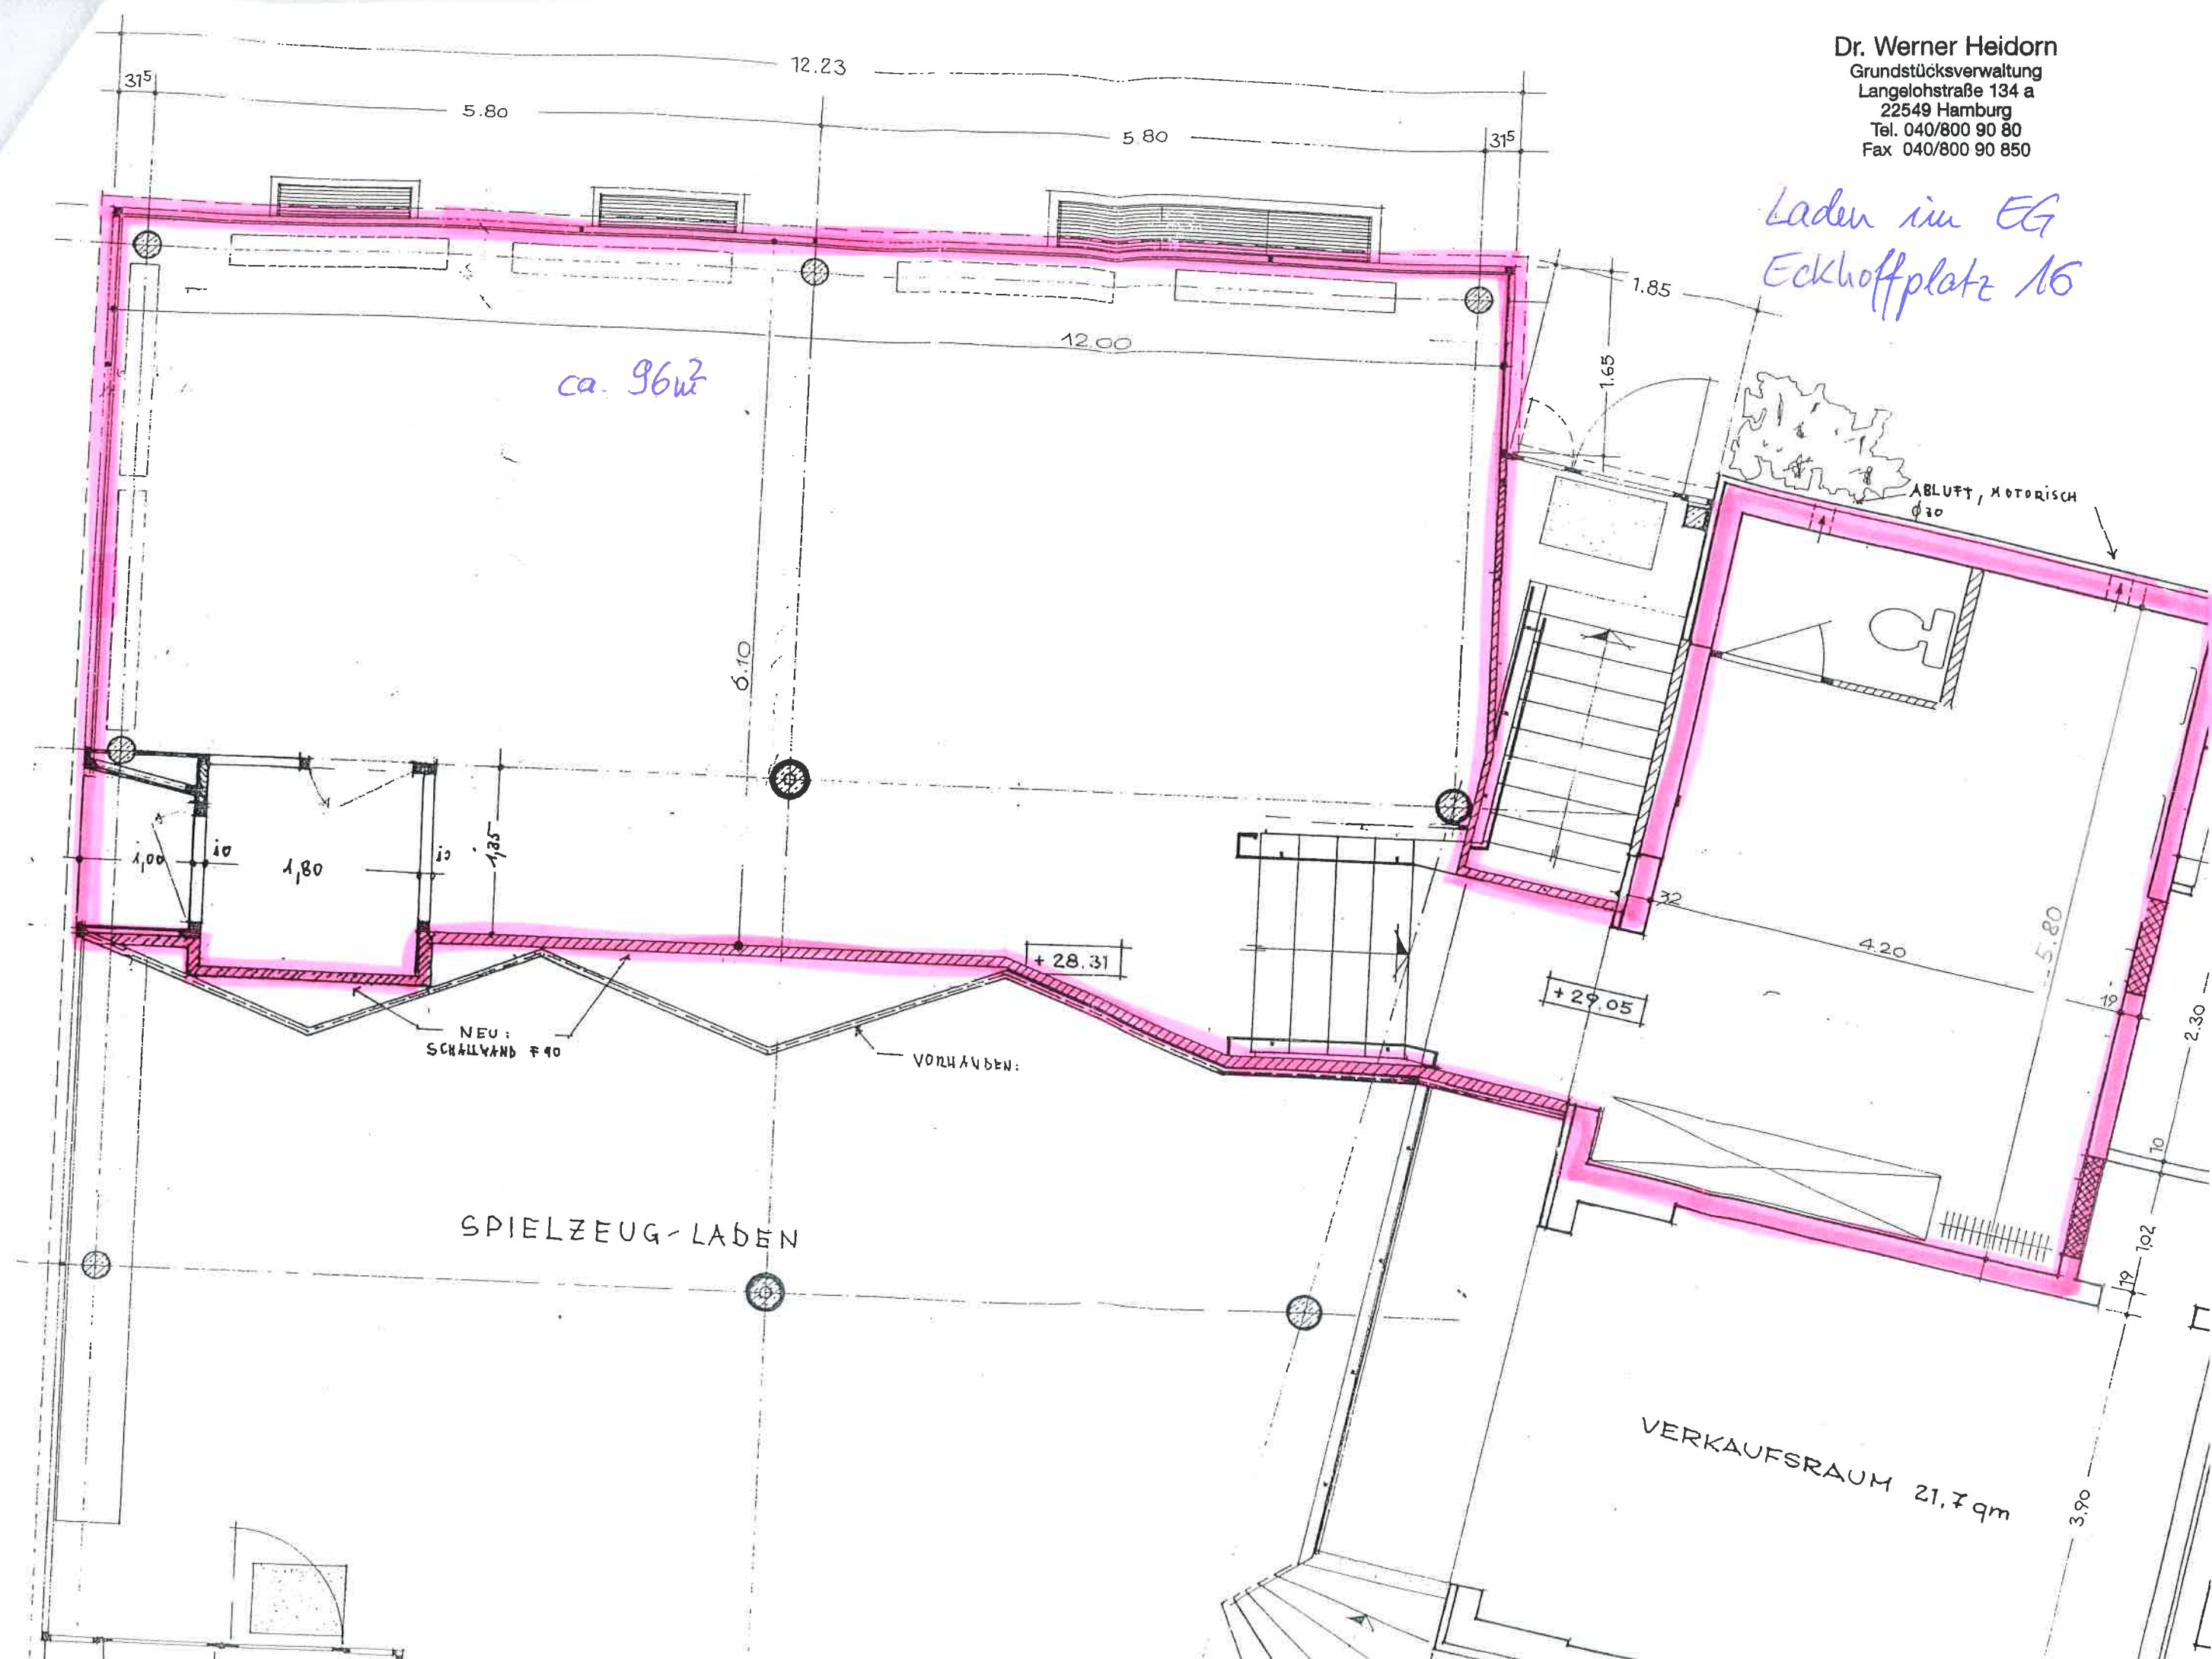

ca. 96m²

NEU:
SCHALLWAND R 90

VORHANDEN:

SPIELZEUG-LADEN

VERKAUFSRAUM 21,7qm

ABLUFFT, MOTORISCH
Ø 30

+ 28.31

+ 29.05

315

5.80

12.23

5.80

315

12.00

1.85

1.65

6.10

1.00

10

1.80

10

1.35

32

4.20

5.80

19

2.30

10

17

102

3.90