

EINFAHRT

KONTROLLSCHACHT
Ø 1000

SICKU CONTROL - SCHACHT
Ø 400



KONTROLLSCHACHT
Ø 1000

DRAINAGEBOHR
SICKU - PIPE 101 VS

FAHRSPUREN ASPHALTIERT
STELLPLATZE IN WASSERDURCHLÄSSIGEN STEINEN (ESCO VANOTON)

ANSCHLUS AN SCHACHT 55
MISCHWASSERKANAL
"ALLERBURG"

LEGENDE

-  MIT BAUSCHEIN NR. 1191/95
GENEHMIGTE BEBAUUNG
-  NEUE GEPLANTE BEBAUUNG

BAUANTRAG

II. NACHTRAG ZUM BAUSCHEIN NR.
LV - WB / Hau - 1191 / 95


ZUM NEUBAU EINES
EINKAUFSZENTRUMS

BAUHERR **BADENIABAU AG**
SEITERICHSTRASSE 5
76131 KARLSRUHE

BAUSTELLE **ALLERBURGSTRASSE**
6 6 6 4 0 N A M B O R N

GRUNDRISS UG M. 1:100

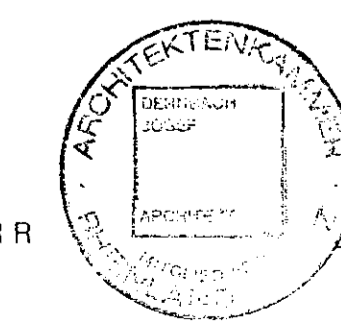

BAUHERR





JOSEF DORNBACH
ARCHITEKT DIPL.-ING.
M. FL. 10
WADGASSEN 10
76131 KARLSRUHE
ENTWURFSVERFASSER

Wolfgang Welfand
WADGASSEN 10
76131 KARLSRUHE
M. 1:100
WADGASSEN IM AUGUST 1996

LEGENDE

-  MIT BAUSCHEIN NR. 1191/95 GENEHMIGTE BEBAUUNG
-  NEUE GEPLANTE BEBAUUNG

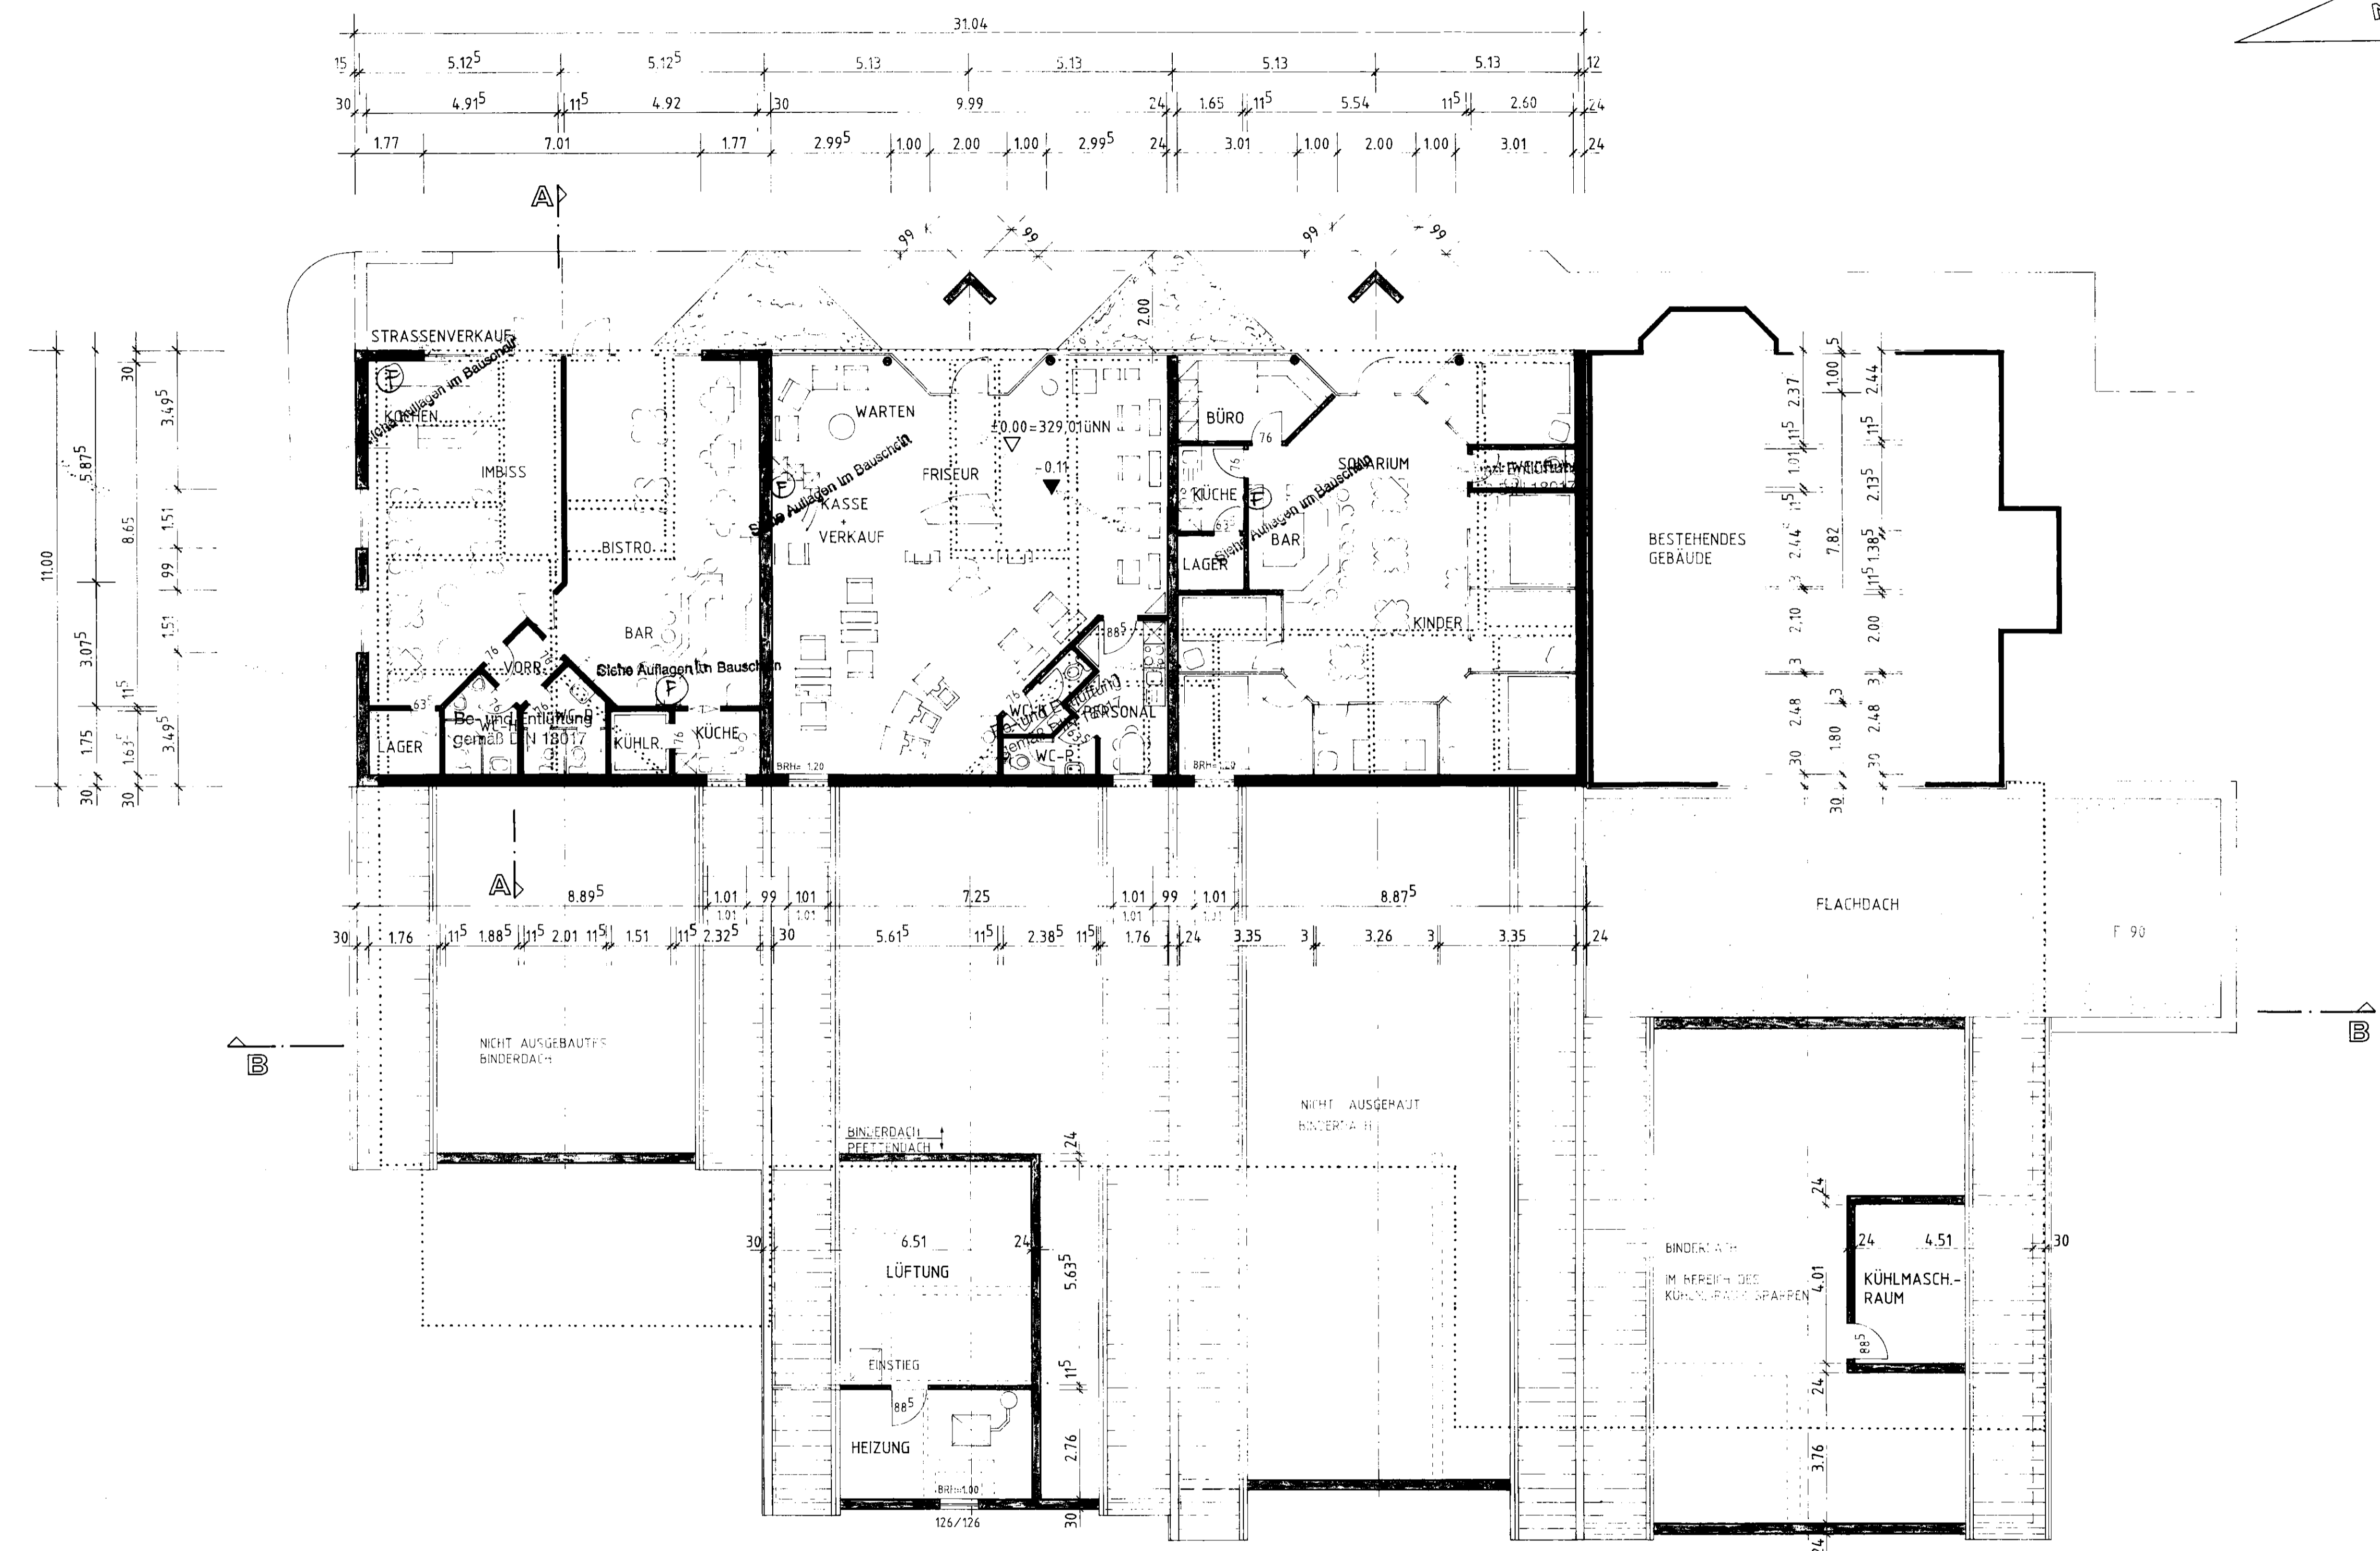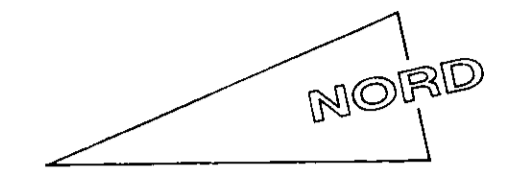

ERDGESCHOSS

BAUANTRAG


II. NACHTRAG ZUM BAUSCHEIN NR. LV - WB / Hau - 1191 / 95

ZUM NEUBAU EINES **EINKAUFSZENTRUMS**

BAUHERR **BADENIABAU AG**
SEITERICHSTRASSE 5
76131 KARLSRUHE

BAUSTELLE **ALLERBURGSTRASSE 66640 NAMBORN**

GRUNDRISS EG M. 1:100

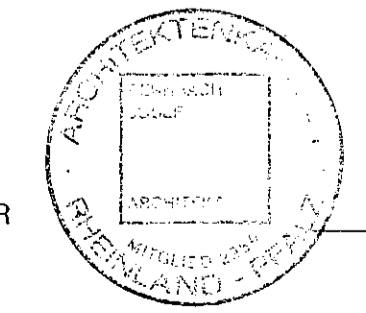BAUHERR  **BADENIABAU AG**
Generalsübernehmer für Kommunal-
Gewerbliche Grundrisssbauten

JOSEF DORNBACH
ARCHIT. DIPL.-ING. (FH)
M. FLUR 6
ENTWURFSVERFAHREN
WAGGASSEN IM AUGUST 1996