



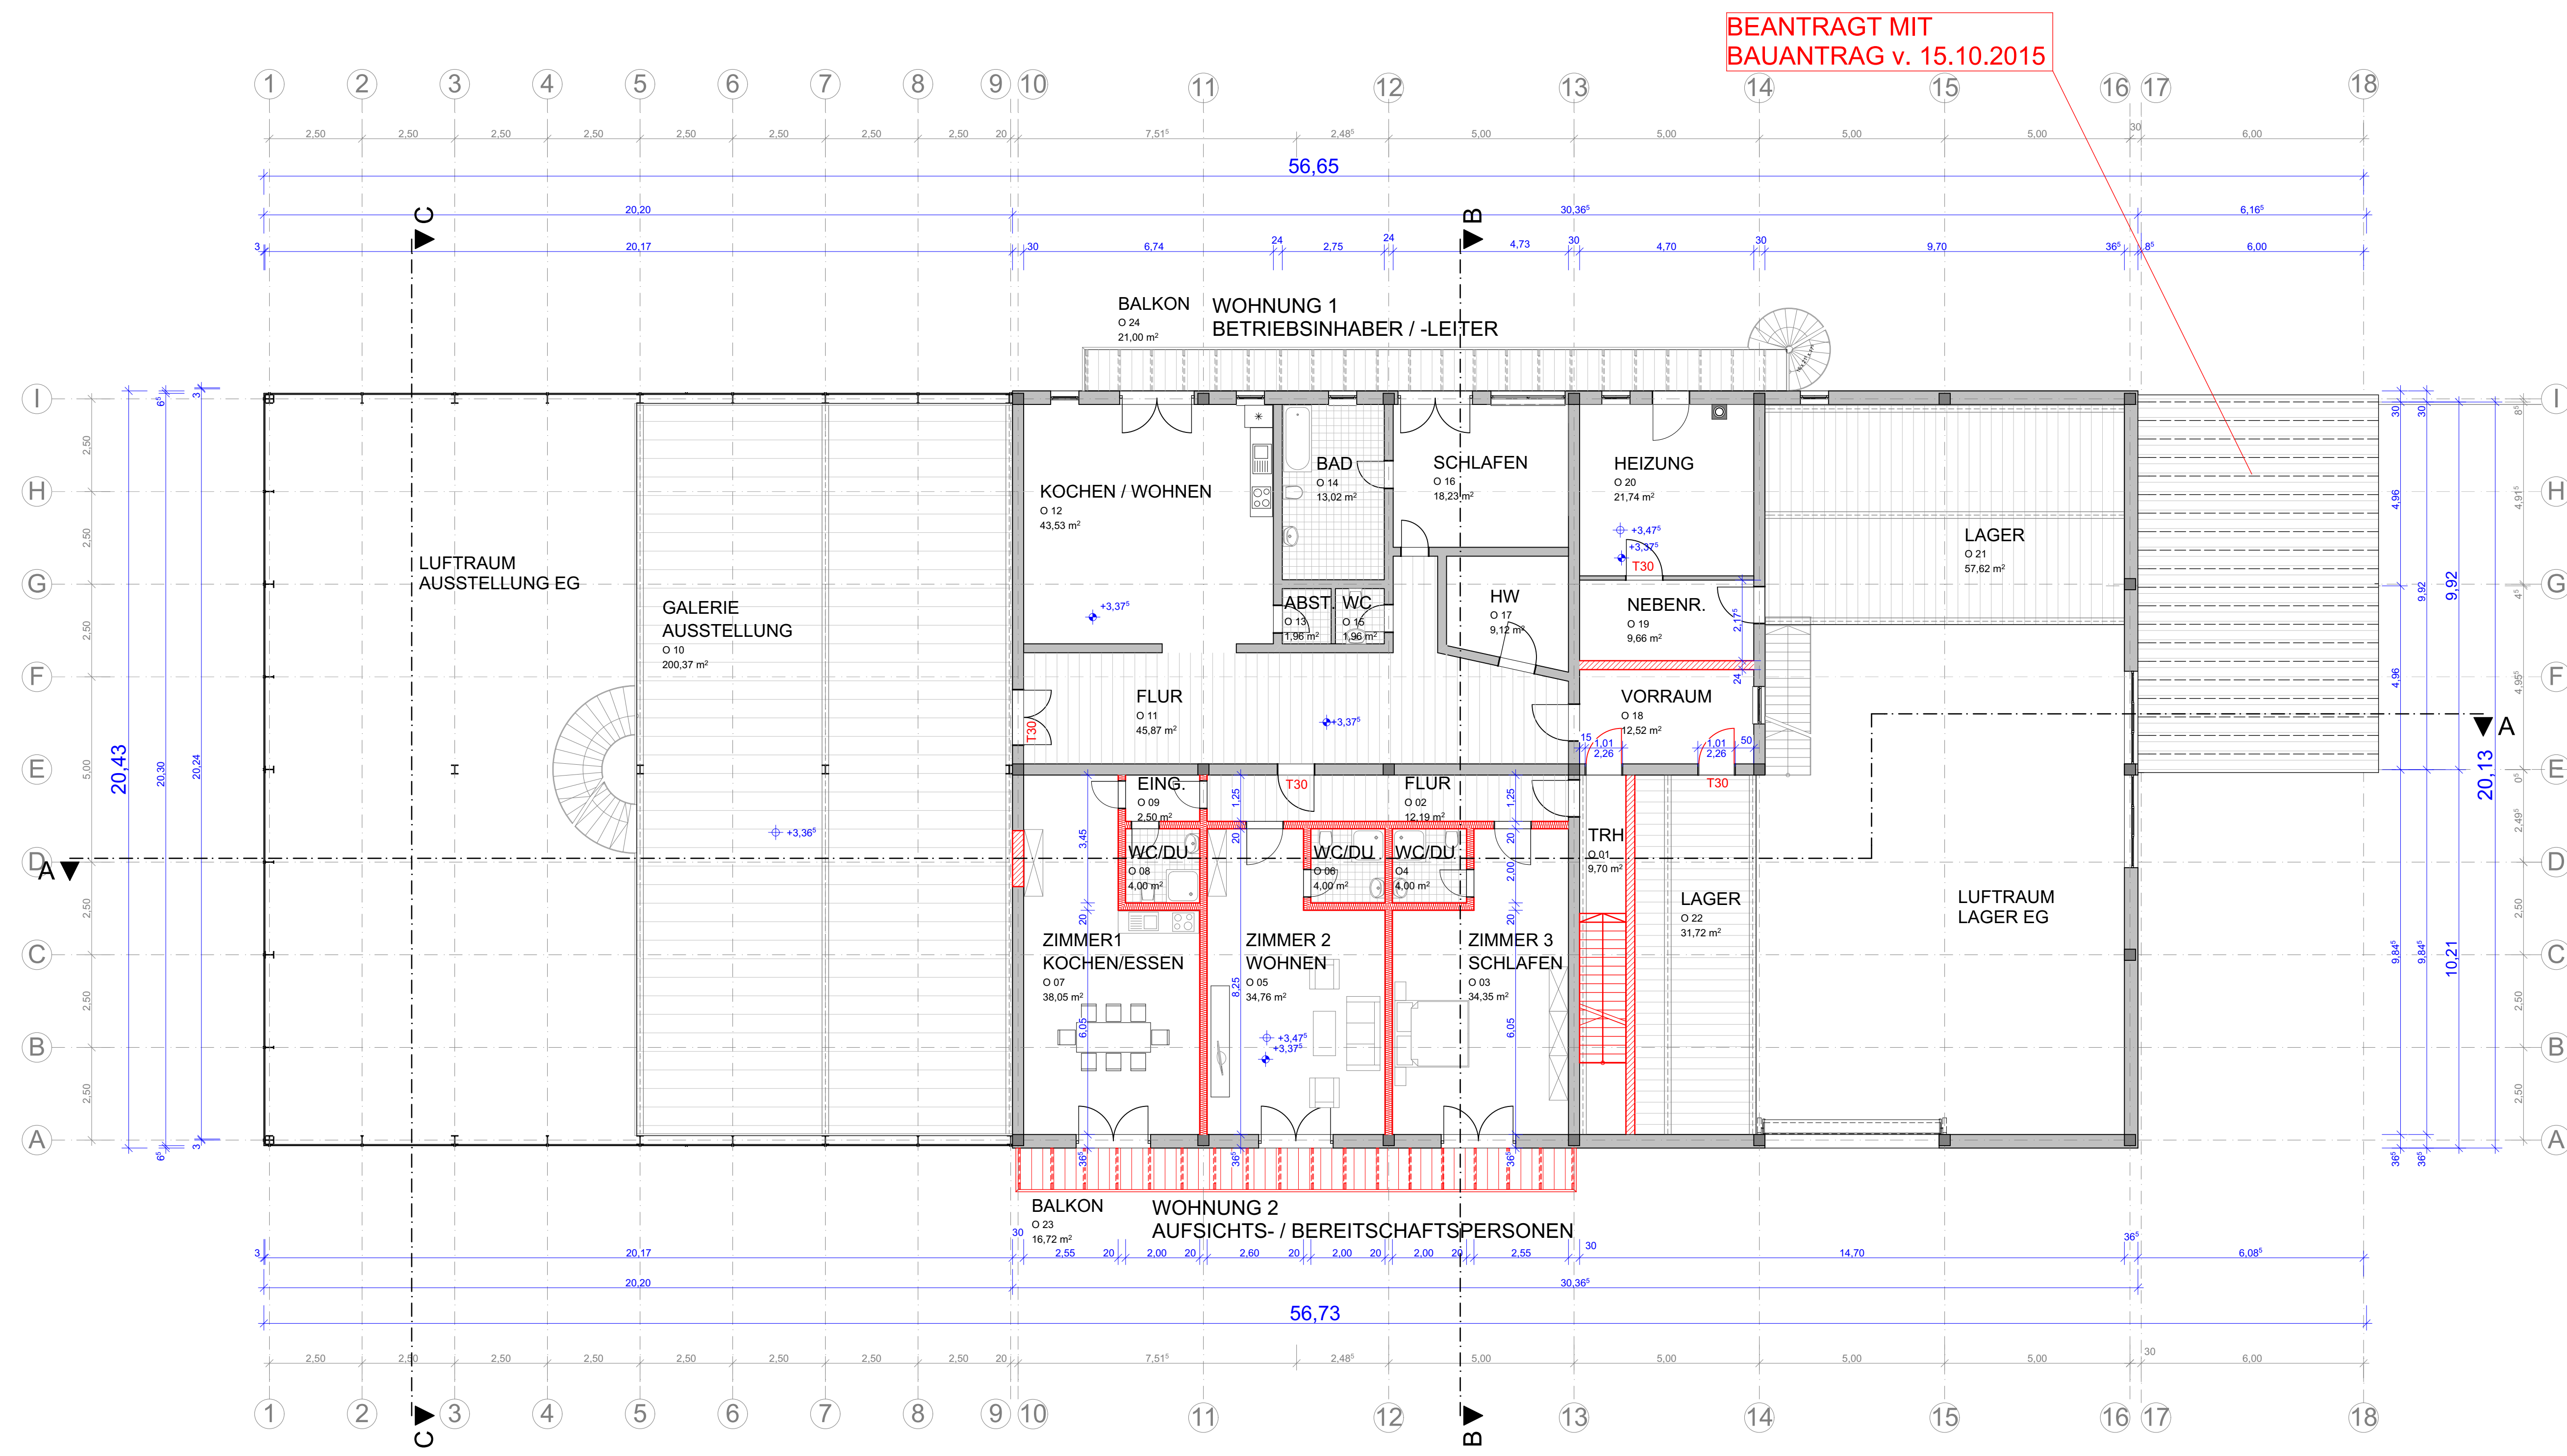

OBERGESCHOSS

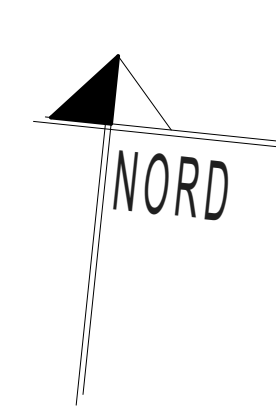

KAHLERT

AUSBAU UND TEILUMNUTZUNG
DES BESTEHENDEN
RAUMAUSSTATTUNGSBETRIEBES
- UMNUTZUNG ZU WOHNUNGEN
FÜR AUFSICHTS- UND
BEREITSCHAFTSPERSONEN,
SOWIE BETRIEBSINHABER
UND BETRIEBSLEITER
IN

HACKLMÜHLE 8
94496 ORTENBURG

GEMARKUNG: IGLBACH
FL.NR.: 184/2

BAUHERR UND GRUNDEIGNER:

FIRMA KAHLERT
RAUMAUSSTATTUNG
HACKLMÜHLE 8

94496 ORTENBURG
NACHBARN:

FL.-NR.: 184
KALHAMER LUDWIG
KALHAMER IRMA

FL.-NR.: 184/1
DOBLER BERNHARD

FL.-NR.: 185
DOBLER ERICH

PLANUNG:
ARCHITEKTURBÜRO OTT
IN BÜROGEMEINSCHAFT

TILMAN J. OTT ARCHITEKT BDA
CHRISTINE OTT ARCHITEKTIN

BÜRG 1
94474 VILSHOFEN

Fon: +49(0)8541/96111
Fax: +49(0)8541/961122
WWW.architekturbuero-ott.com
info@architekturbuero-ott.com
cad@architekturbuero-ott.com

OBERGESCHOSS

1:100