



# Liegenschaftskarte


Erstellt: 05.12.2024

Maßstab: 1:500



Flurstück: 72  
Flur: 20  
Gemarkung: Rheinsberg


Gemeinde: Rheinsberg  
Kreis: Ostprignitz-Ruppin  
Bundesland: Brandenburg

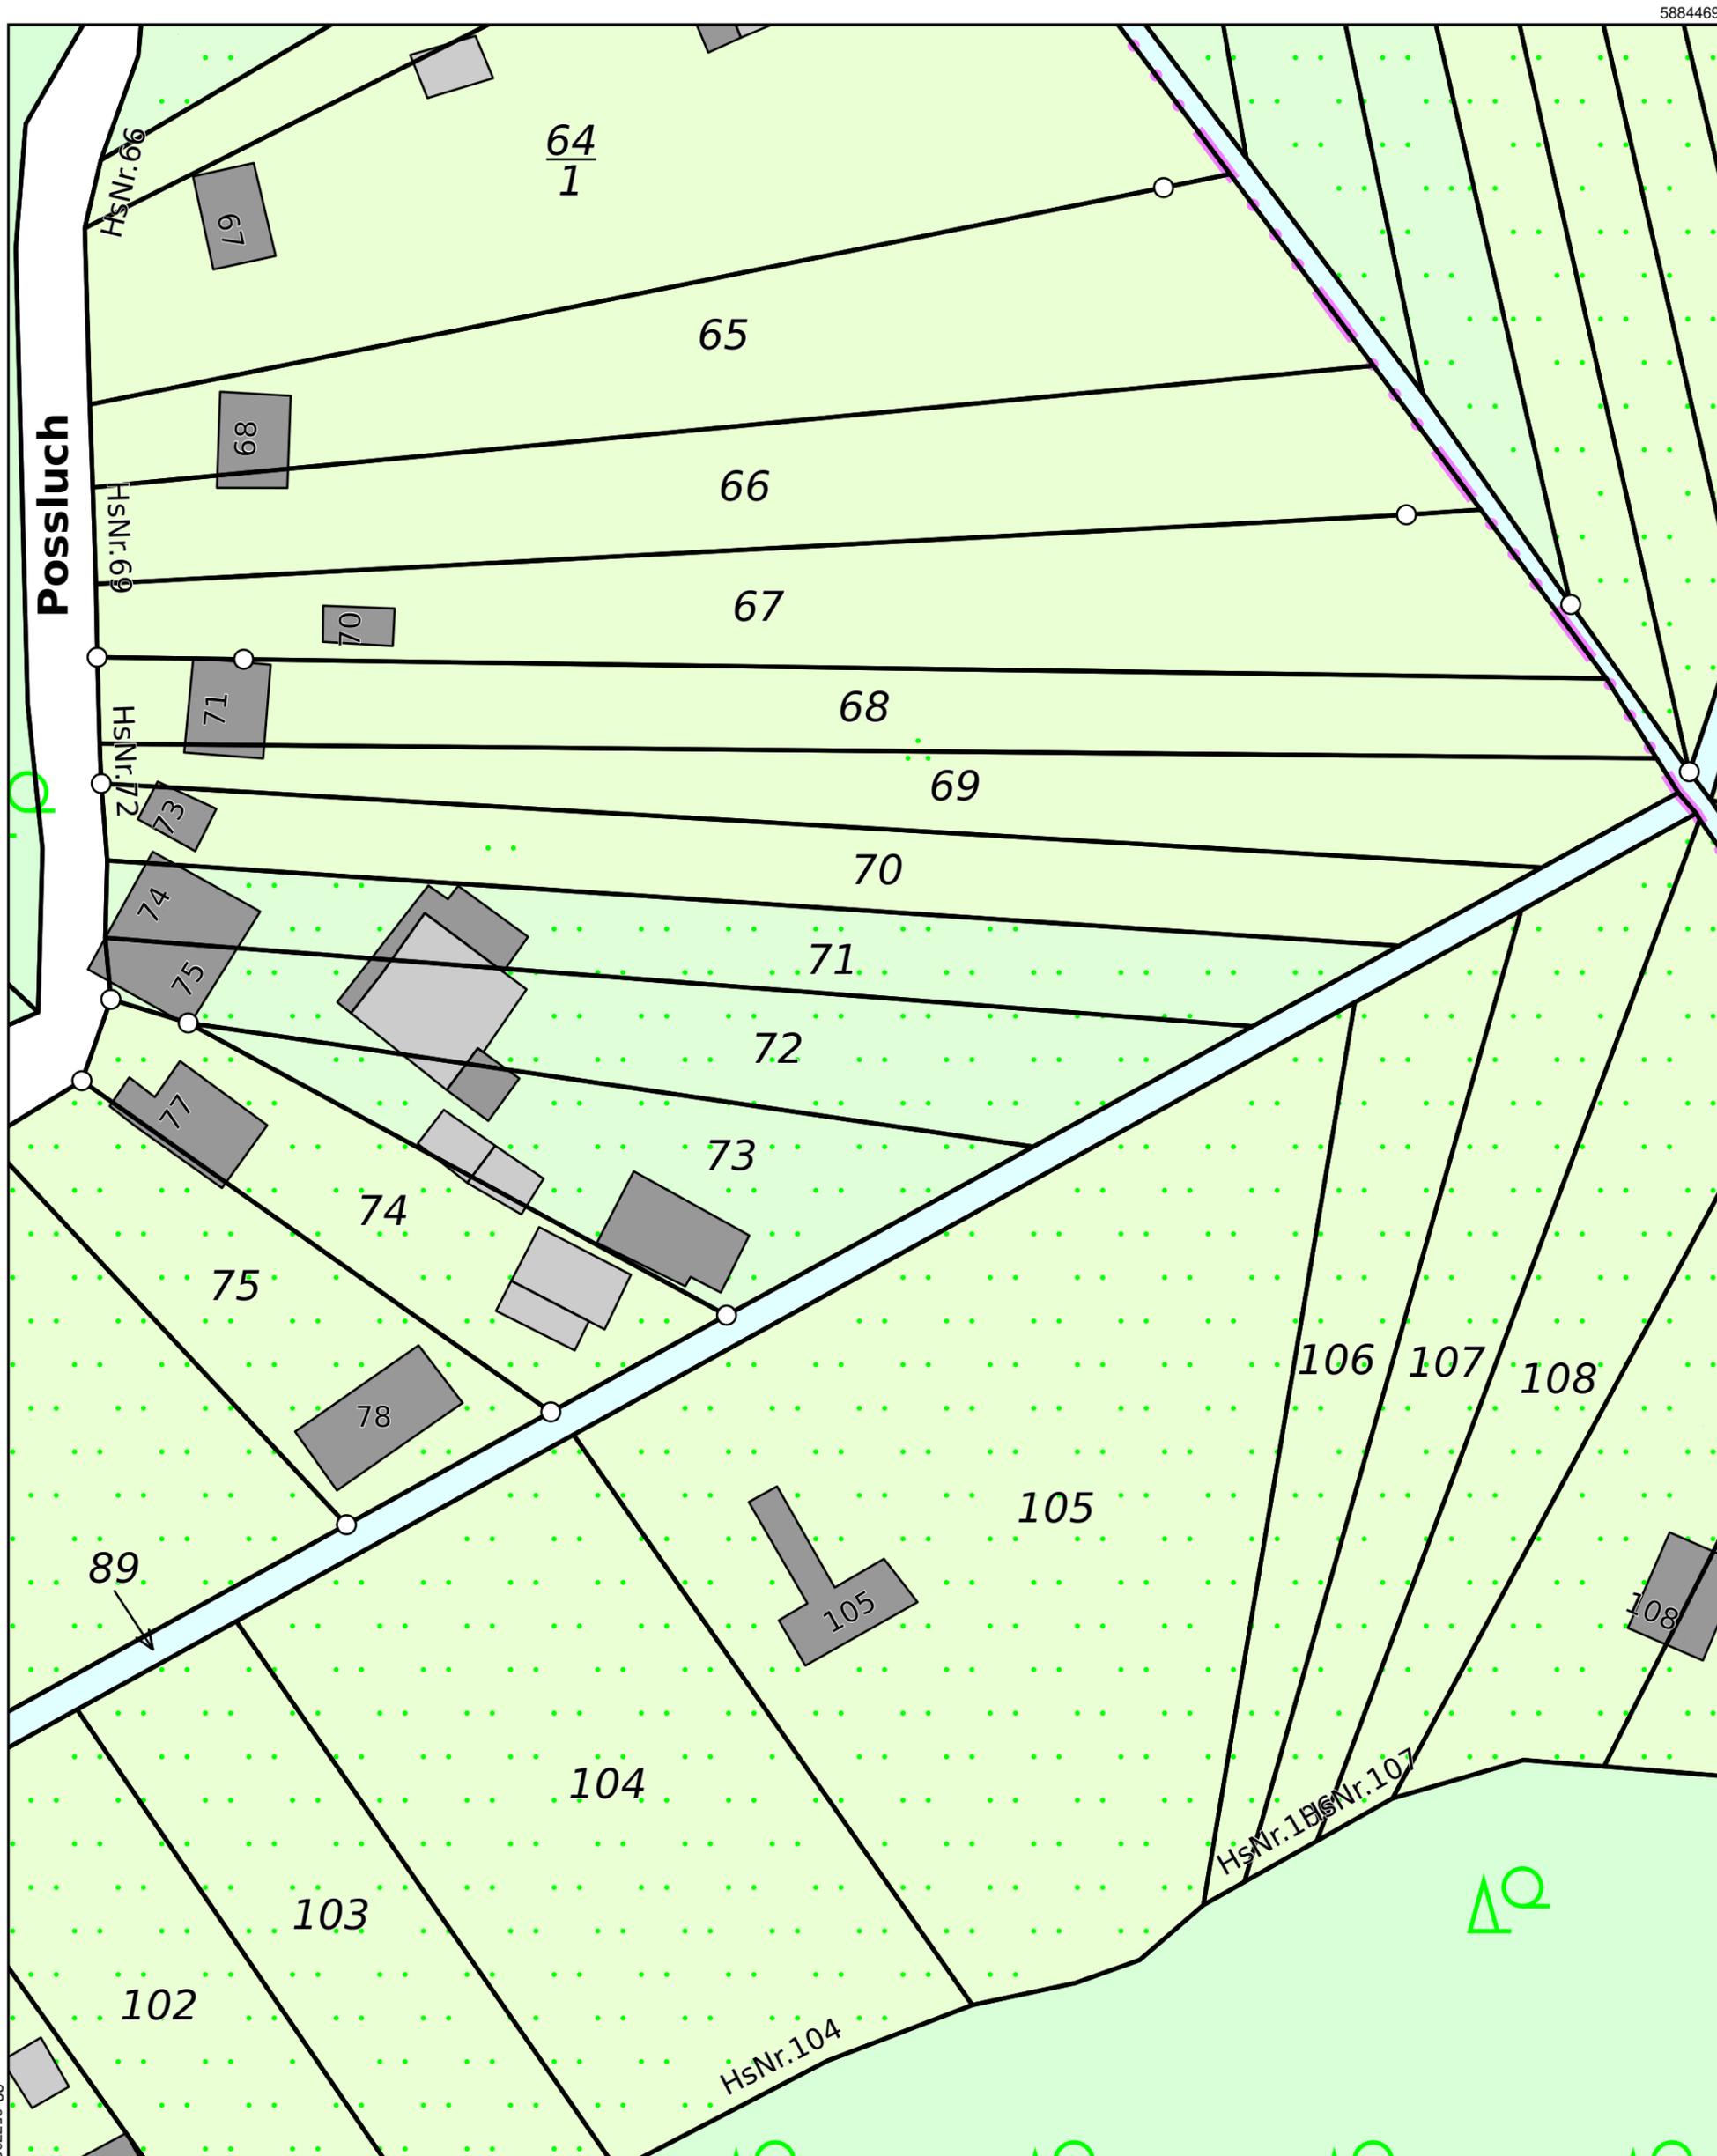

33 35792

5884297

Maßstab: 1:500

 

Meter

33 357929

Quelle: GeoBasis-DE / IGB 2024



# Legende zur Liegenschaftskarte

Flurstück: 72  
Flur: 20  
Gemarkung: Rheinsberg

Gemeinde: Rheinsberg  
Kreis: Ostprignitz-Ruppin  
Bundesland: Brandenburg



Flurstück mit Flurstücksnummer und Flurstücksgrenze




Gebäude mit Hausnummer



strittige Flurstücksgrenze




Siedlungsfläche

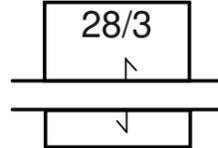


zusammengehörende Flurstücksteile



Landwirtschaft

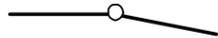


abgemarkter Grenzpunkt

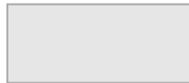


Industrie- und Gewerbefläche



Grenzpunkt ohne Abmarkung

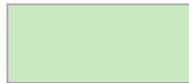

Sport-, Freizeit- und Erholungsfläche, Friedhof

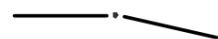

Grenzpunkt, Abmarkung nach Quellenlage nicht zu spezifizieren



Straßenverkehr, Weg, Platz, Bahnverkehr, Schiffsverkehr



Landesgrenze (Bundesland)



Gartenland, Grünland, Gewässer- oder Verkehrsbegleitfläche



Kreisgrenze, Grenze Kreisfreier Stadt



Fließgewässer



Grenze der Verwaltungsgemeinschaft



Stehendes Gewässer, Hafenbecken, Meer



Gemeindegrenze



Nadelwald



Gemarkungsgrenze



Laubwald



Flurgrenze



Mischwald



Wohngebäude



Gehölz, Windschutz



Gebäude für Wirtschaft oder Gewerbe



Bundesautobahn, Bundesstraße (hier Bundesstr. 34)



Gebäude für öffentliche Zwecke



Landes- oder Staatsstraße (hier Landesstr. 56)