





# H. Geiger GmbH

Haus- und Wohnbau · Immobilien · Versicherungen · Finanzen  
 Spitalmühlweg 24  
 8940 Memmingen  
 Telefon (0 83 31) 70 30 25 · Telefax (0 83 31) 74 9 74

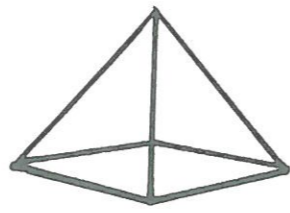

EG

1.0G

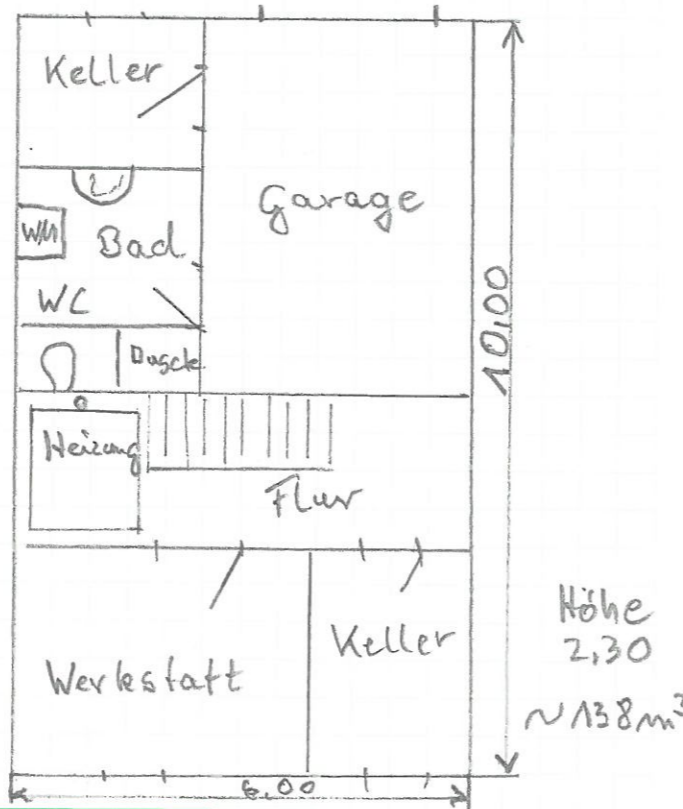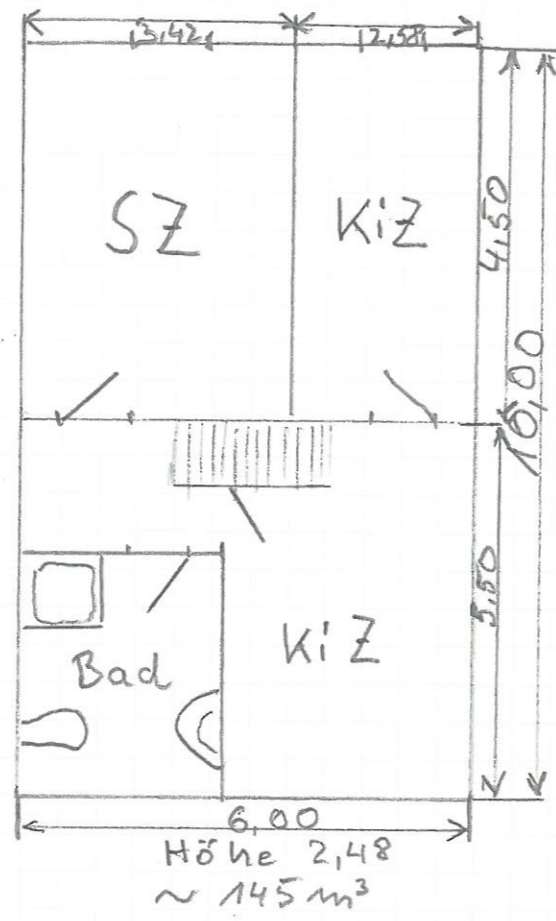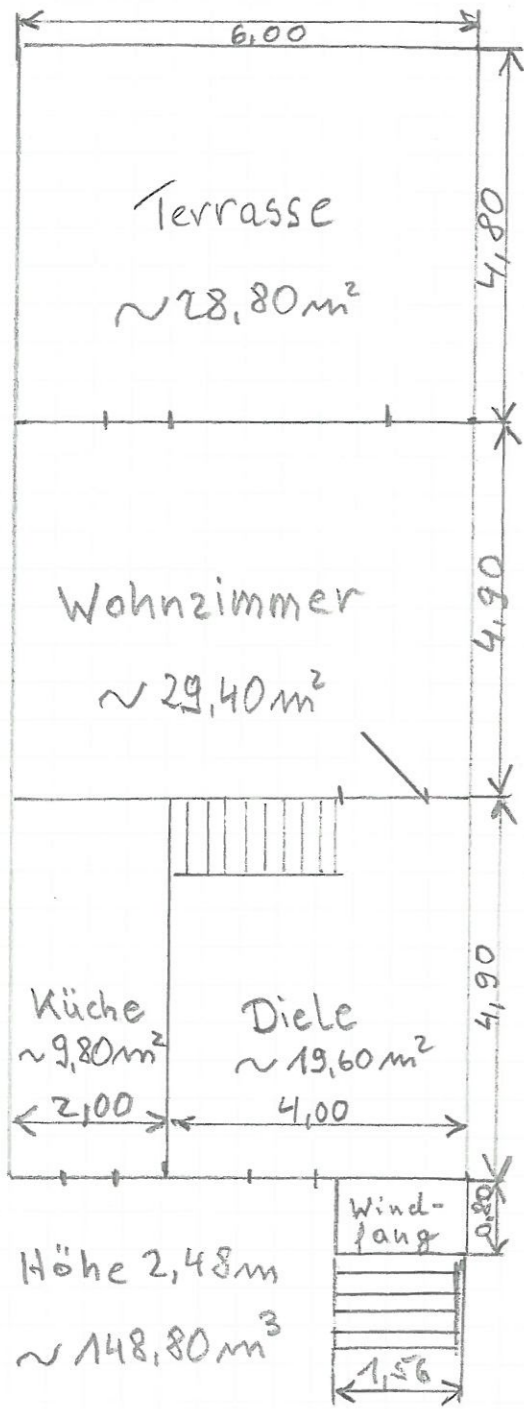


Stäudle - Unternehmensbereich S + V - 7110 Öhringen  
 Telefon (07941) 695-0  
 Best.-Nr. 2050





Bezeichnung

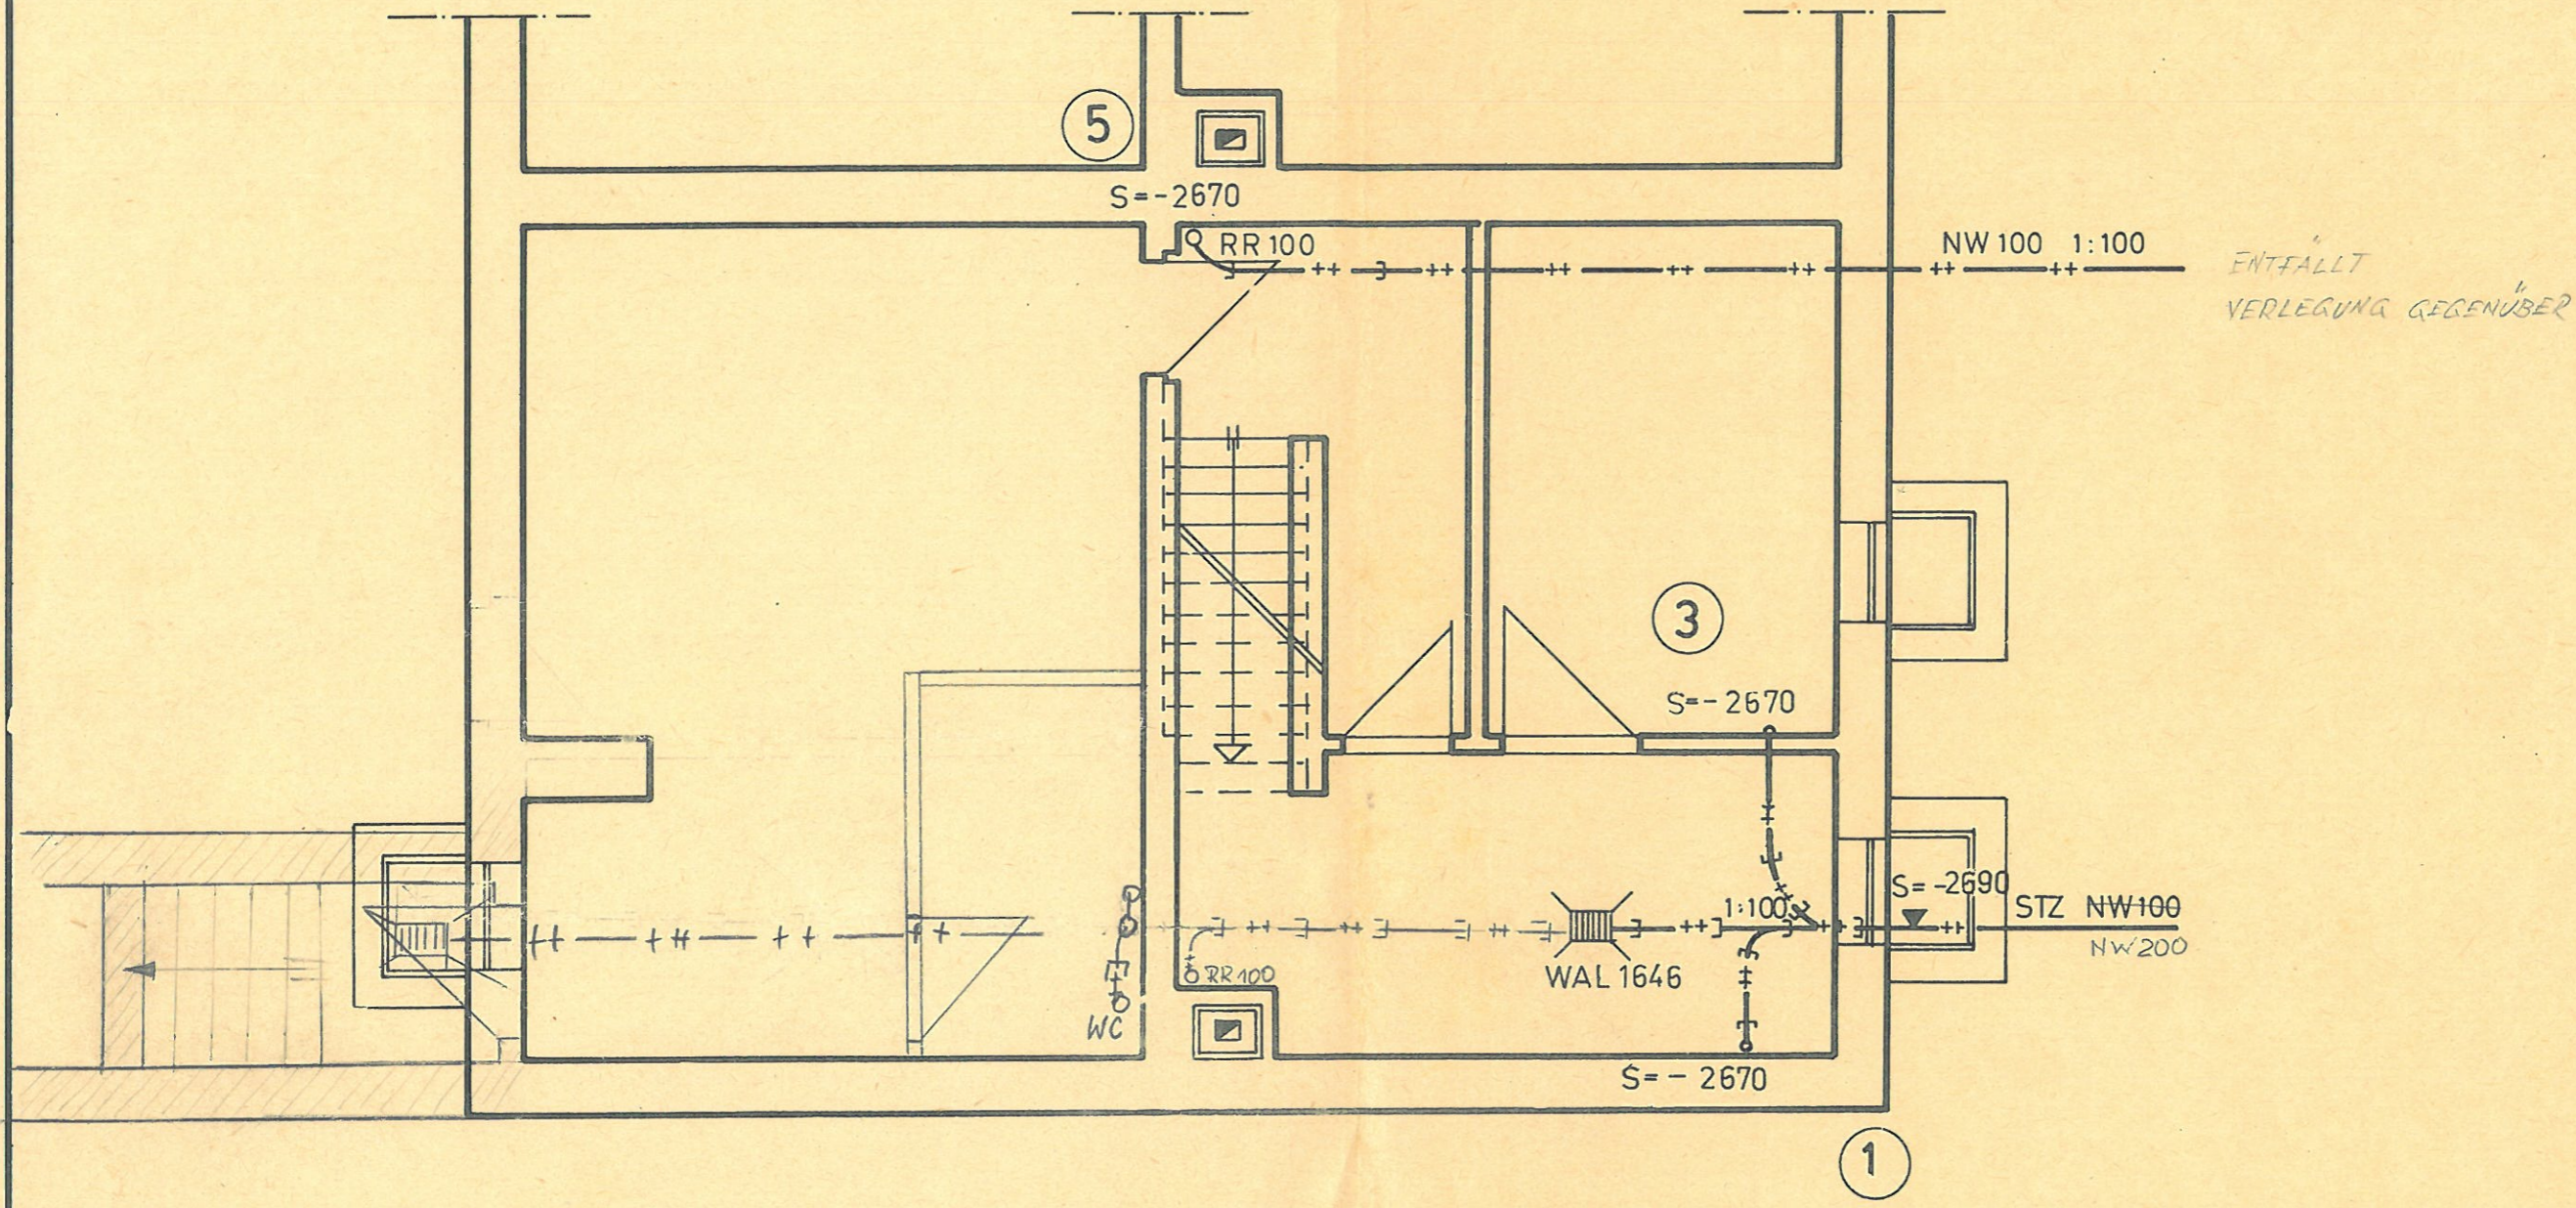Datum

Blatt



Zeichenerklärung:

-  RR
-  KW
-  WW
-  AbW

	Eigenheim Pirna	M 1:50	
	Entwässerungsplan	112	