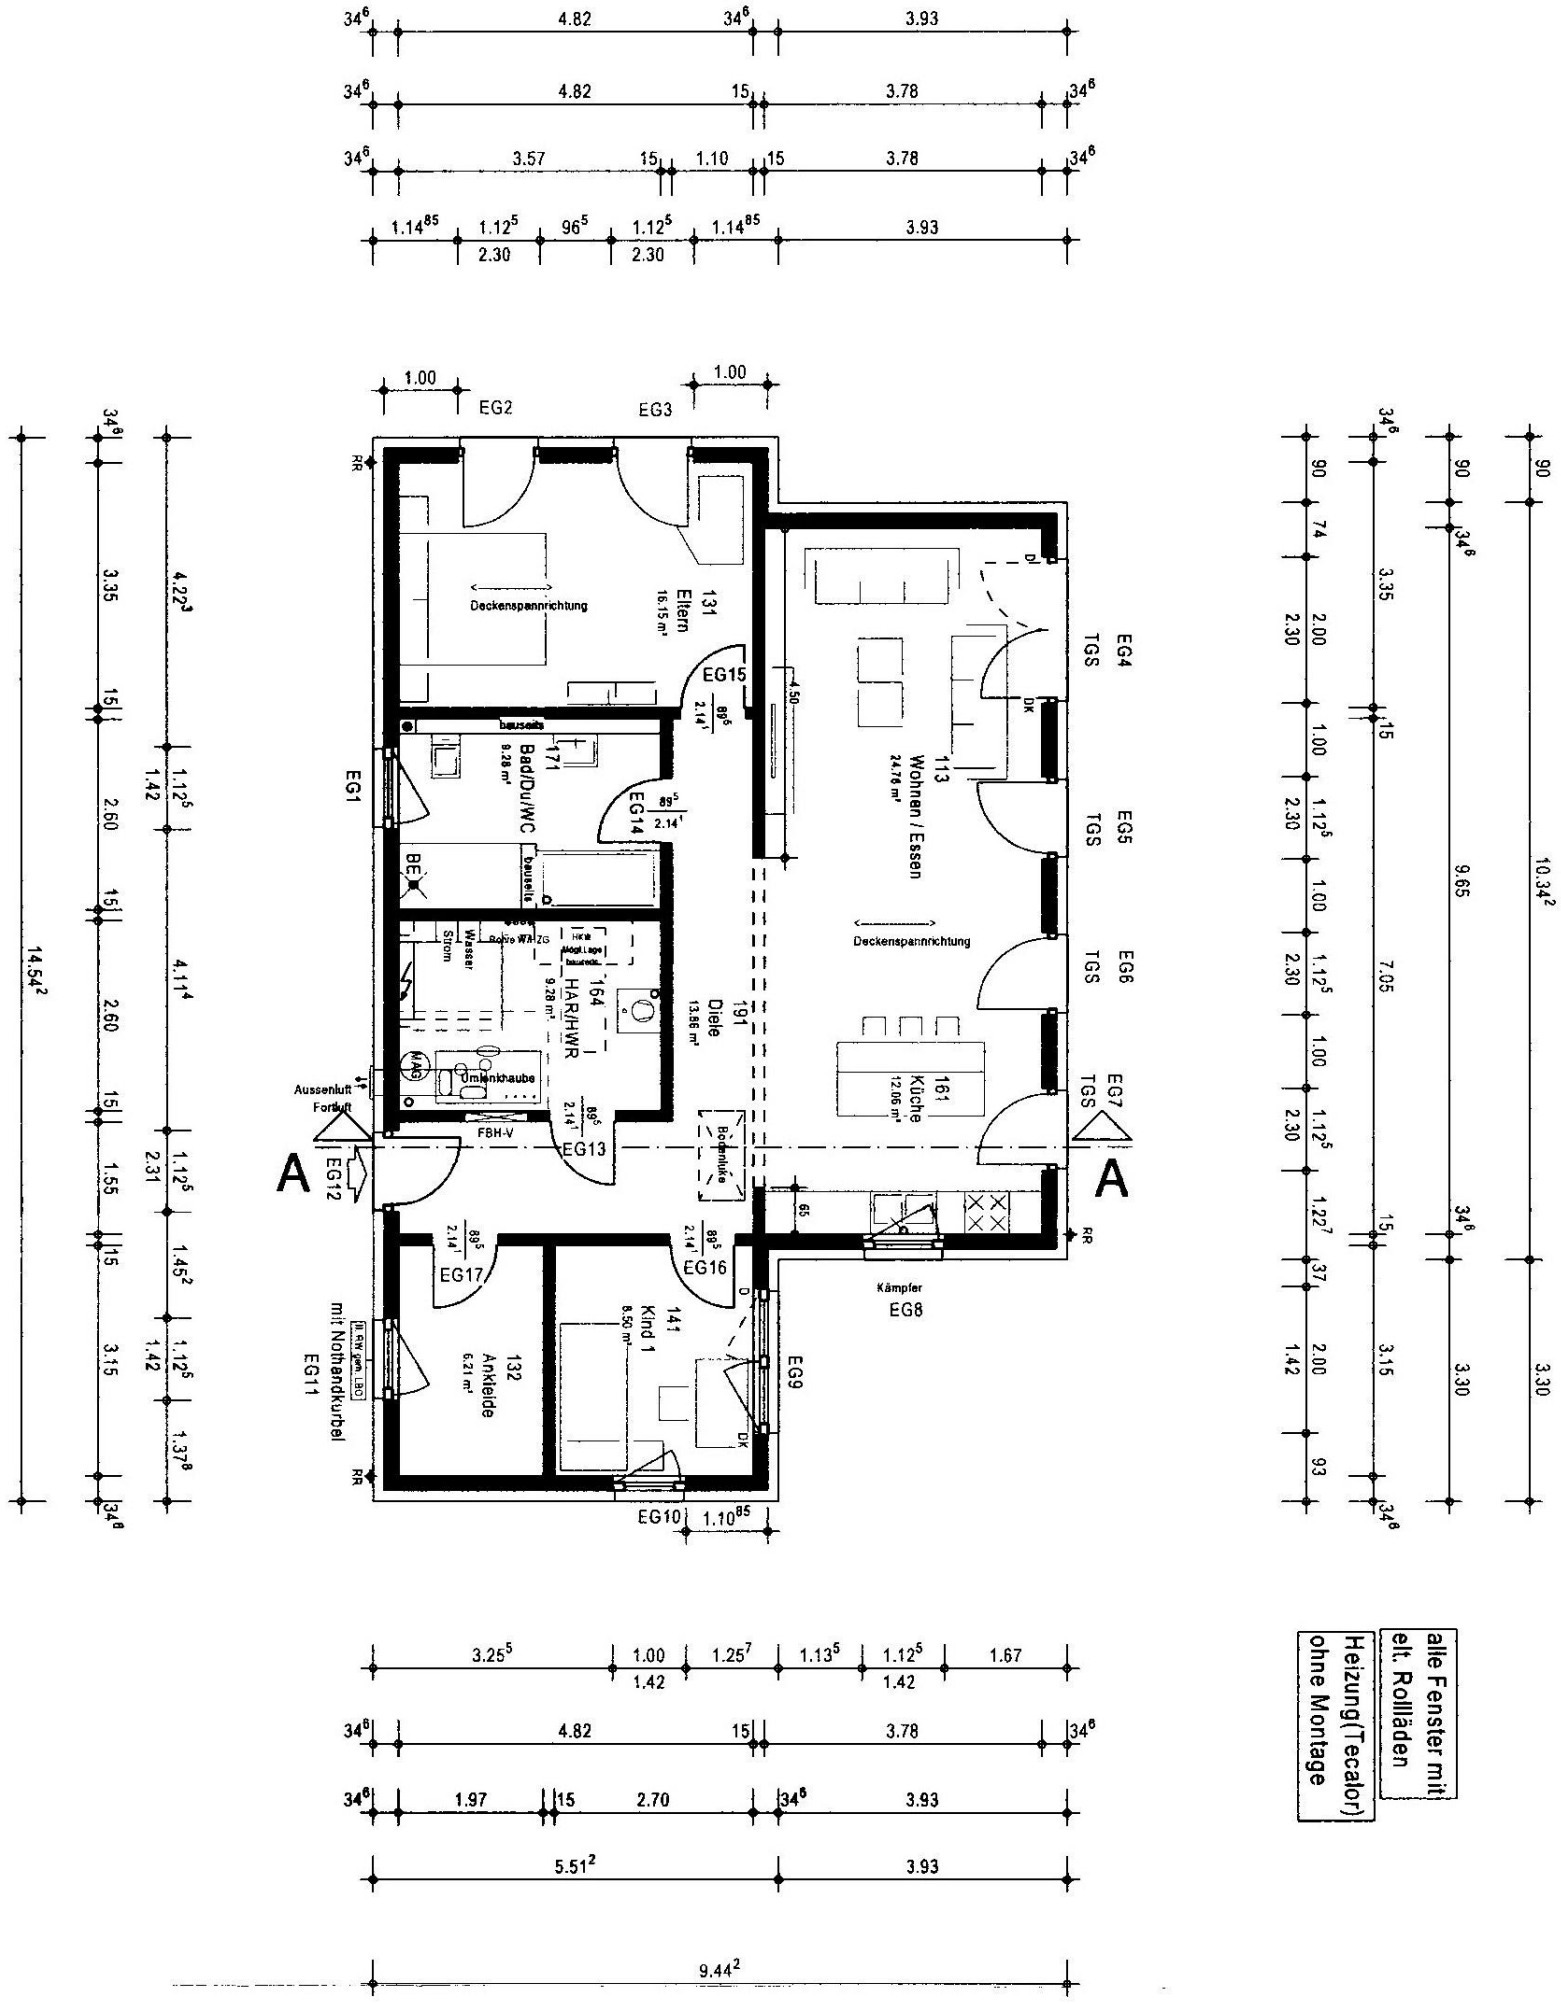
EG2
EG3
131
Eltern
16.15 m²
Deckenspannrichtung
EG15
171
Bad/Du/WC
9.28 m²
bauseits
EG14
EG1
BE
Strom
Wasser
Rohre WALZG
HAR/HWR
9.28 m²
164
Umlenkhaube
KAG
Aussenluft
Fortluft
FBH-V
EG13
EG12
A
A
191
Diele
13.86 m²
Bodenluke
113
Wohnen / Essen
24.76 m²
Deckenspannrichtung
161
Küche
12.06 m²
EG4
EG5
EG6
EG7
TGS
Kämpfer
EG8
EG9
EG16
141
Kind 1
8.50 m²
EG17
132
Ankleide
6.21 m²
mit Nothandkurbel
EG11
EG10
1.00
1.00
4.82
3.93
4.82
3.78
3.57
1.10
3.78
1.14⁸⁵
1.12⁵
96⁵
1.12⁵
1.14⁸⁵
3.93
2.30
2.30
3.25⁵
1.00
1.25⁷
1.13⁵
1.12⁵
1.67
1.42
1.42
4.82
3.78
1.97
2.70
3.93
5.51²
3.93
9.44²
14.54²
10.34²
9.65
7.05
3.30
3.30
alle Fenster mit elt. Rollläden
Heizung(Tecalor) ohne Montage