

„Friesland“ = Nordseewerke, Emden.

21 Wohnungen.

Genehmigt laut Verfügung
No. 253 vom 21 Juni 1911



Baupolizeilich geprüft.

Emden, den 28. Mai 1913.
Das Stadtbanamt.

Wendy Bina

M^a 1:200.

Emden, den 25. IV. 1913.

Der Bauherr:

Deutsch-Luxemburgische
Bergwerks- und Hütten-Aktiengesellschaft.


Der Architekt:

2. Niederkranz.

ppad. mund $\frac{1}{10}$ Fingerring

Genehmigt laut Verfügung
No. 253 vom 21. Juni 1913.

ARBEITERKOLONIE "FRIESLAND"
NORDSEEWERKE
EMDEN.
M. 1:100.

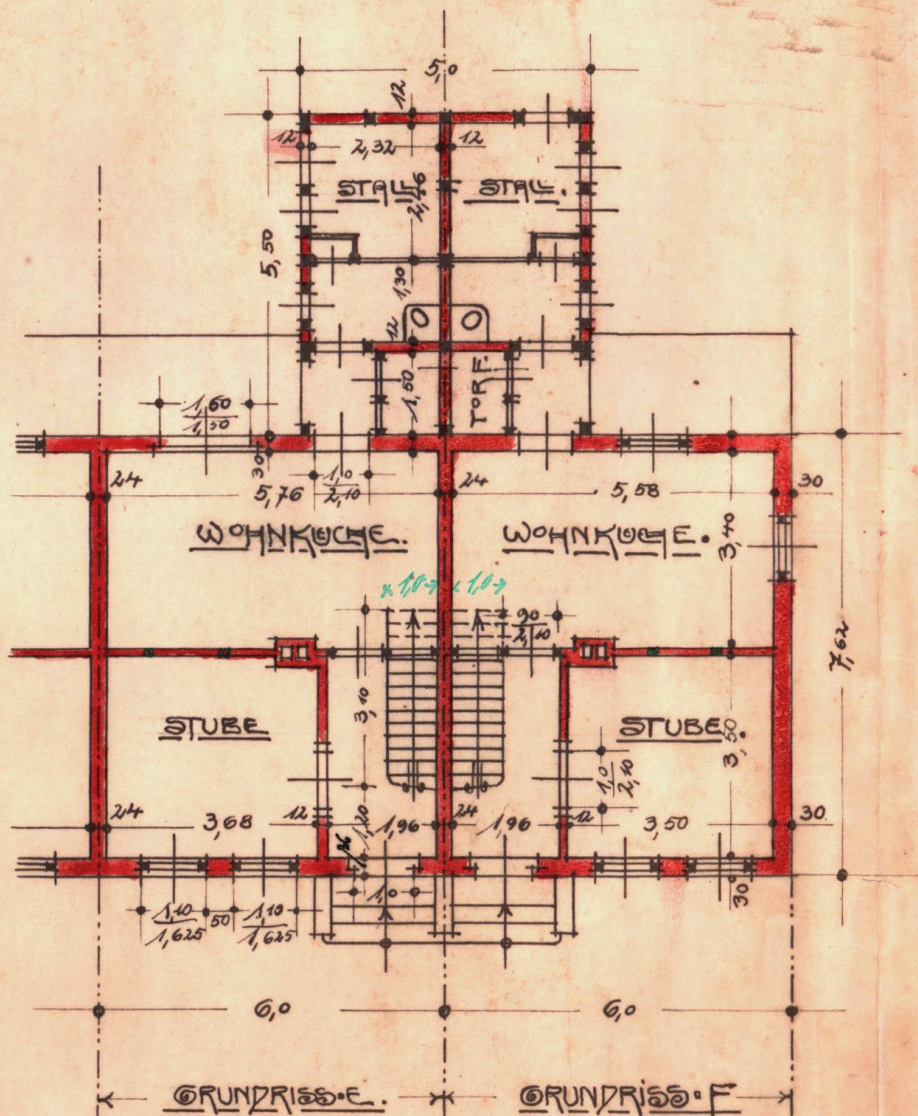

Baupolizeilich geprüft.
Emden, den 28. Juni 1913.

Das Stadtbauamt.

W. Brack

Emden, den 25. IV. 1913.

Der Bauherr:

Deutsch-Luxemburgische
Bergwerks- und Hütten-Aktiengesellschaft

ppad. Klundt *10 Ziegler*

Der Architekt:

H. Niederstrasse

BAUBLOCK VIII.

ARBEITERKOLONIE "FRIESLAND".
NORDSEEWERKE EMDEN.
M^o 1:100.


Genehmigt laut Verfügung
No. 253 vom 21. Juni 1913.



Emden, den 25. IV. 1913.

Der Bauherr:
Deutsch-Luxemburgische
Bergwerks- und Hütten-Aktiengesellschaft.
ppa. H. Schmidt 1/2 Fiegeler.

Der Architekt:
H. Niederhassny.

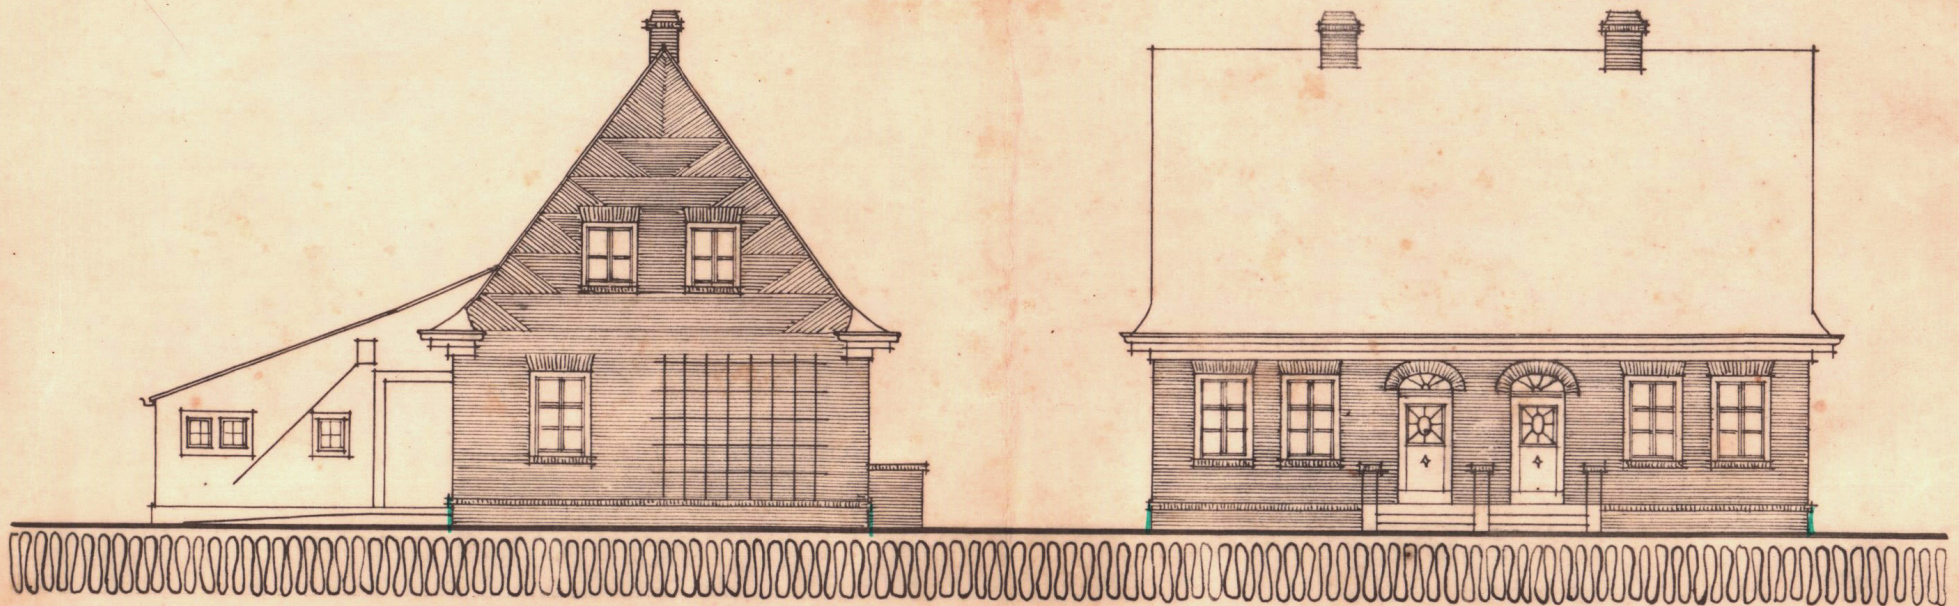

HAUS N^o

1, 2 □ 7, 8 □ 13, 14 □ 18, 19 □ 20, 21.

Baupolizeilich geprüft.


Emden, den 28. Mai 1913.

Das Stadtbanamt.

Hewig Brack.

Barbier VIII


Genehmigt laut Verfügung
No. Bp 253 vom 21 Juni 1913

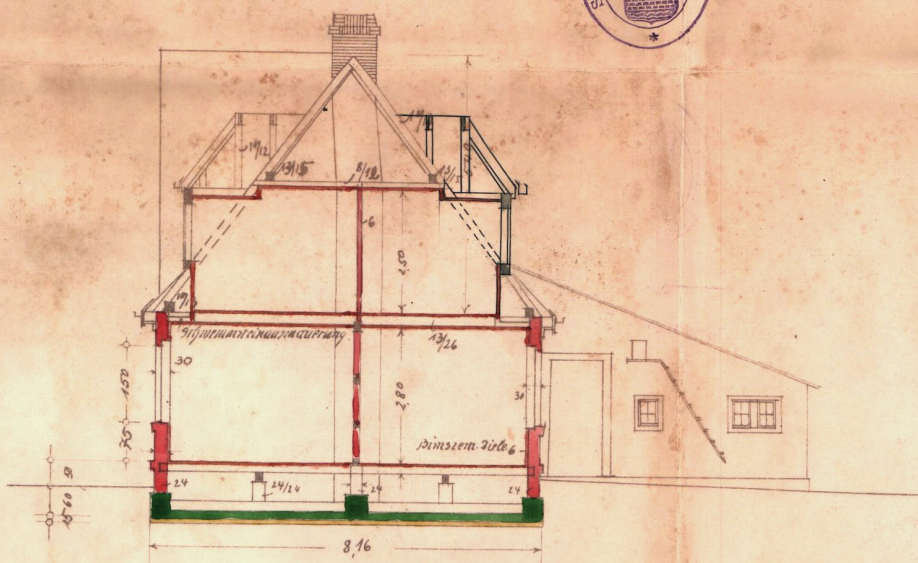

Querschnitt M: 1:100

Emden, den 28. Mai 1913

Meine Frau.

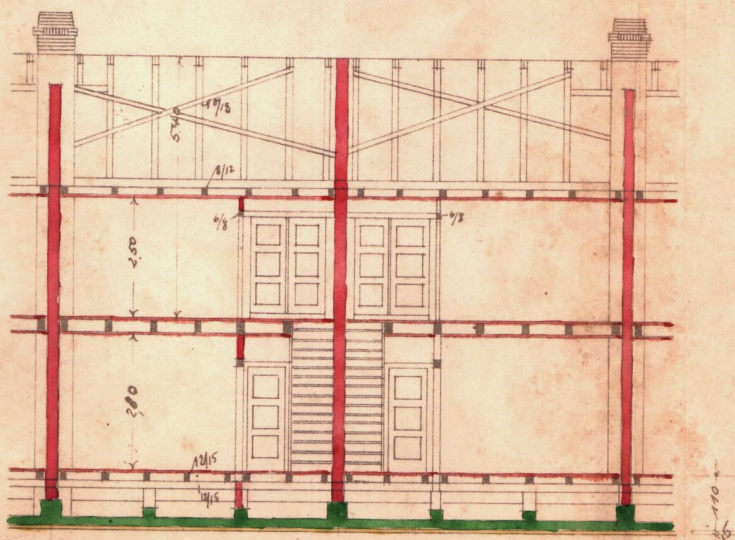

DIE BAUHERRIN:

DER ARCHITEKT:

Für H. Niederstraße

ja. Omardang.

Längenschnitt M. 1:100.

Deutsch-Luxemburgische
Bergwerks- und Hütten-Aktiengesellschaft.

Herrn Dr. Klemm $\frac{1}{16}$ Ziegelaue

□ NORDSEEWERKE □
ARBEITER-KOLONIE "FRIESLAND"

EMDEN.
DACHGESCHÖSS.
M² 1:50.


NORMALGRUNDRISS.
MASSGEBEND FÜR DIE EINZELHEITEN
UND DEN KOSTENANSCHLAG.

Genehmigt laut Verfügung
No. 253 vom 21. Juni 1913



Block VIII.
HAUS

Block VIII.
HAUS

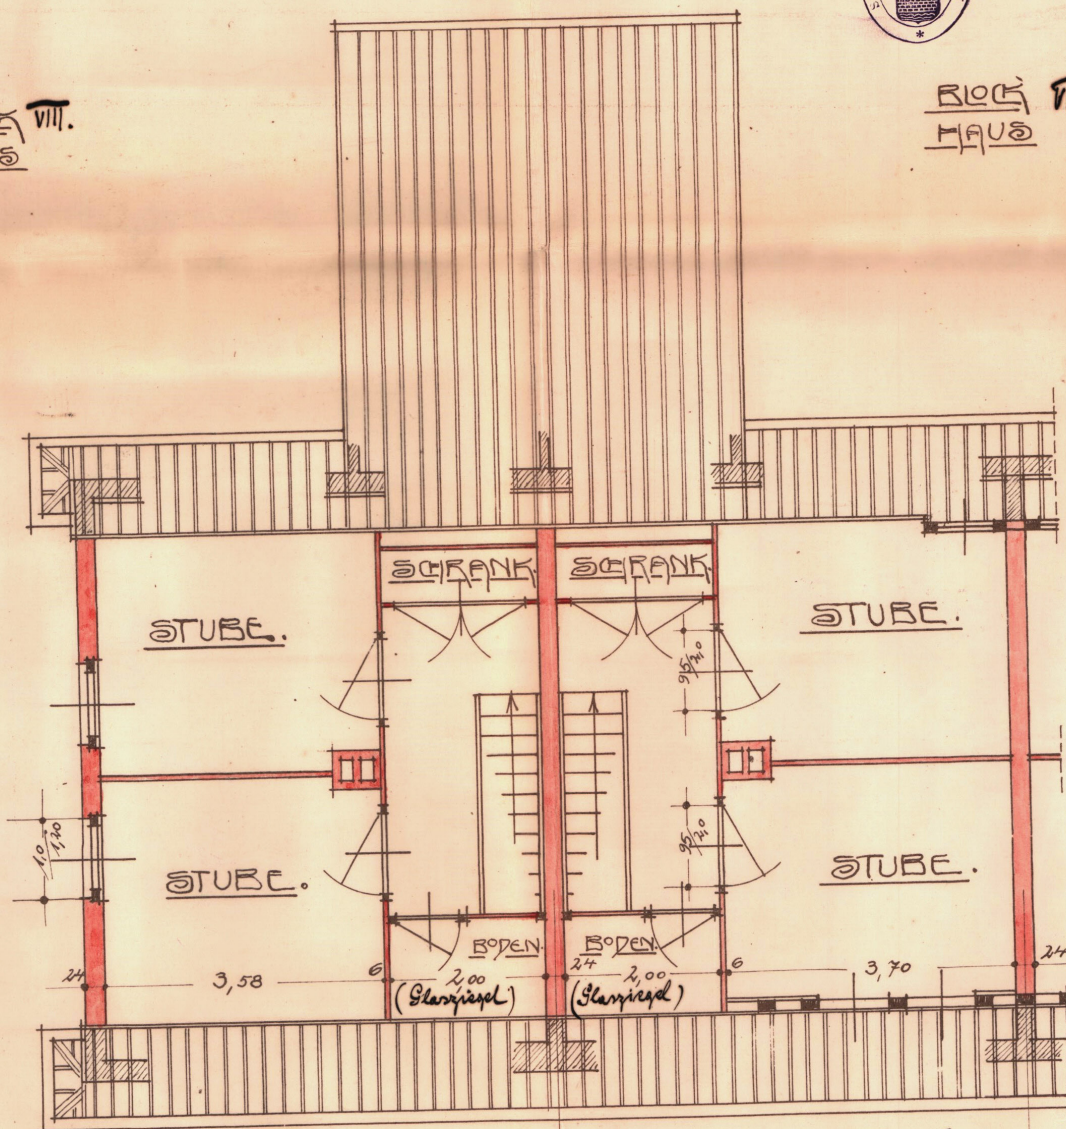

Bauverordnungsgeprüft.
Emd. den 28. Mai 1913.
Bauinspektor.
Wenke, Emden.

Luden, Juni 1913.
H. Kadenstrasse
Aufsichtsbauamt.

GRUNDRISS F.


GRUNDRISS E.

Blatt N: IX

Arbeiterkolonie - Friesland - Norddeutsche

- G.M.V.H. -

Genehmigt laut Verfügung
No. 254 vom 25. Juni 1913.

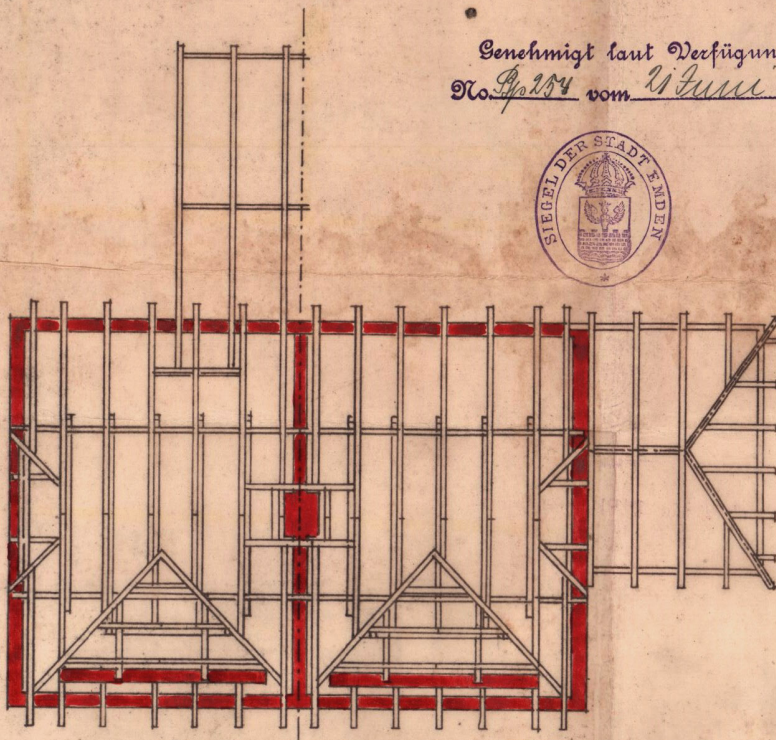

Haus N: 12-17.

1. 2. 25. 26.


Spurtenlage.

Emden, den 25. IV. 1913.

Der Bauherr:
Deutsch-Luxemburgische
Bergwerks- und Hütten-Aktiengesellschaft.

Der Architekt:
H. Niedeckmann.

ppa Dr. Kuschel v. Liegelass

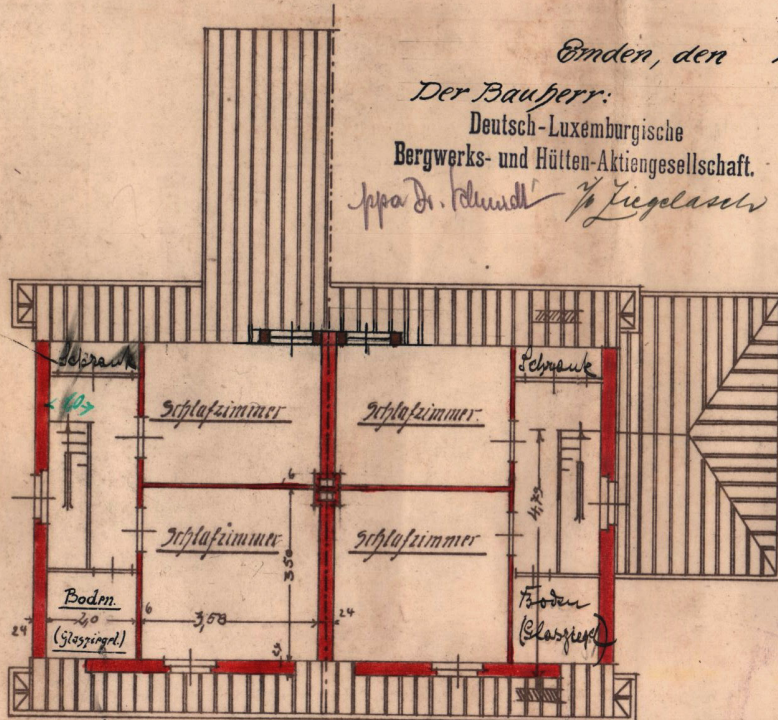

Haus N: 12-17.

1. 2. 25. 26.

Obergeschoss M: 1:100.

Baupolizeilich geprüft.
Emden, den 28. Mai 1913.

Das Stadtbanamt.


W. M. Braas

Arbeiterkolonie - Friesland - Norddeutsche

- Emden -

Genehmigt laut Verfügung
No. 254 vom 21. Juni 1913.

Grundriss - B -

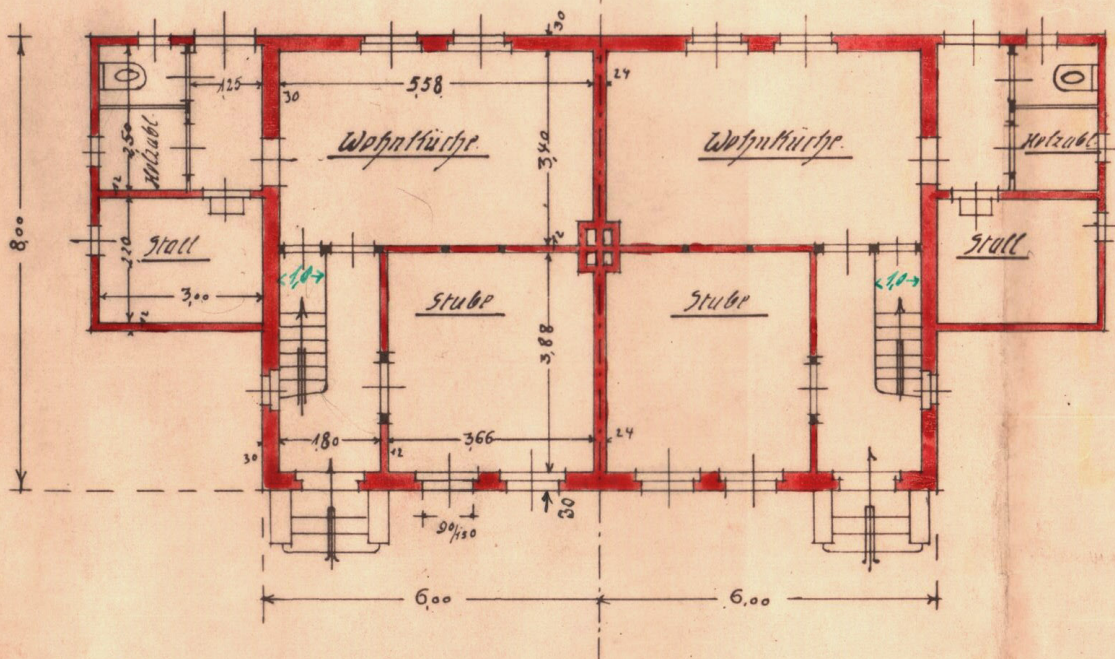

Baupolizeilich geprüft.

Emden, den 28. Juni 1913. Gründerhoss M 1:100

Das Stadtbauamt.

Wenke Braa

Emden, den 25. IV. 1913.

Der Bauherr:

Deutsch-Luxemburgische

Bergwerks- und Hütten-Aktiengesellschaft.

ppad. Knecht

Der Architekt:

H. Niederstrass

V. Fieglach

Arbeiterkolonie - Friesland - Nordseebrücke

Grundriss

M 1:100

Genehmigt laut Verfügung
No. 252 vom 21. Juni 1913




Emden, den 25. IV. 1913.

Der Bauherr: Der Architekt:

Deutsch-Luxemburgische
Bergwerks- und Hütten-Aktiengesellschaft.

H. Niederdrager.

Ing. D. Krumm 1/2 Ziegeler

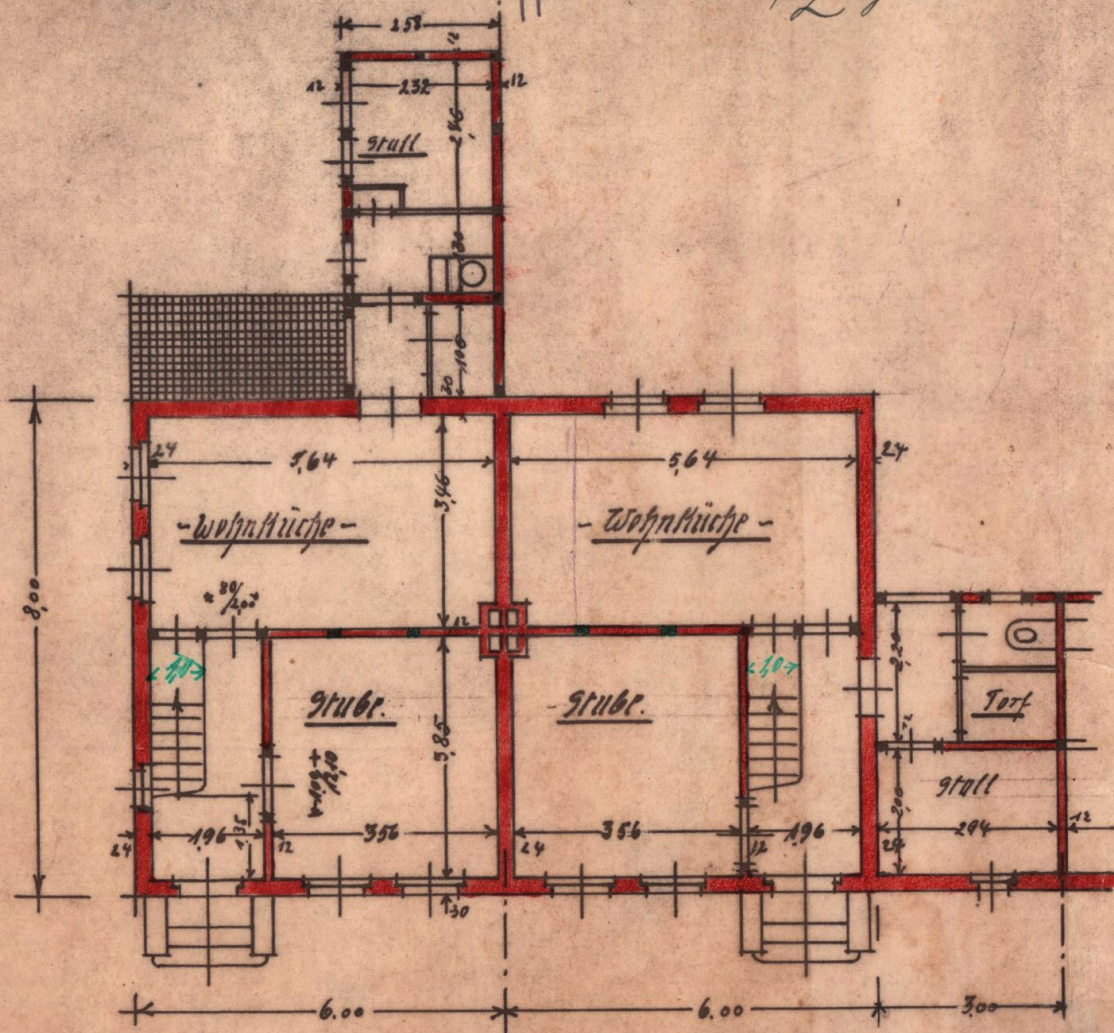

Grundriss A

Grundriss D

Vordruck

Baupolizeilich
Emden, den 28. VI. 1913
Das Stad...