



Grundriss Erdgeschoss mit Entwässerung - Maßstab 1-100

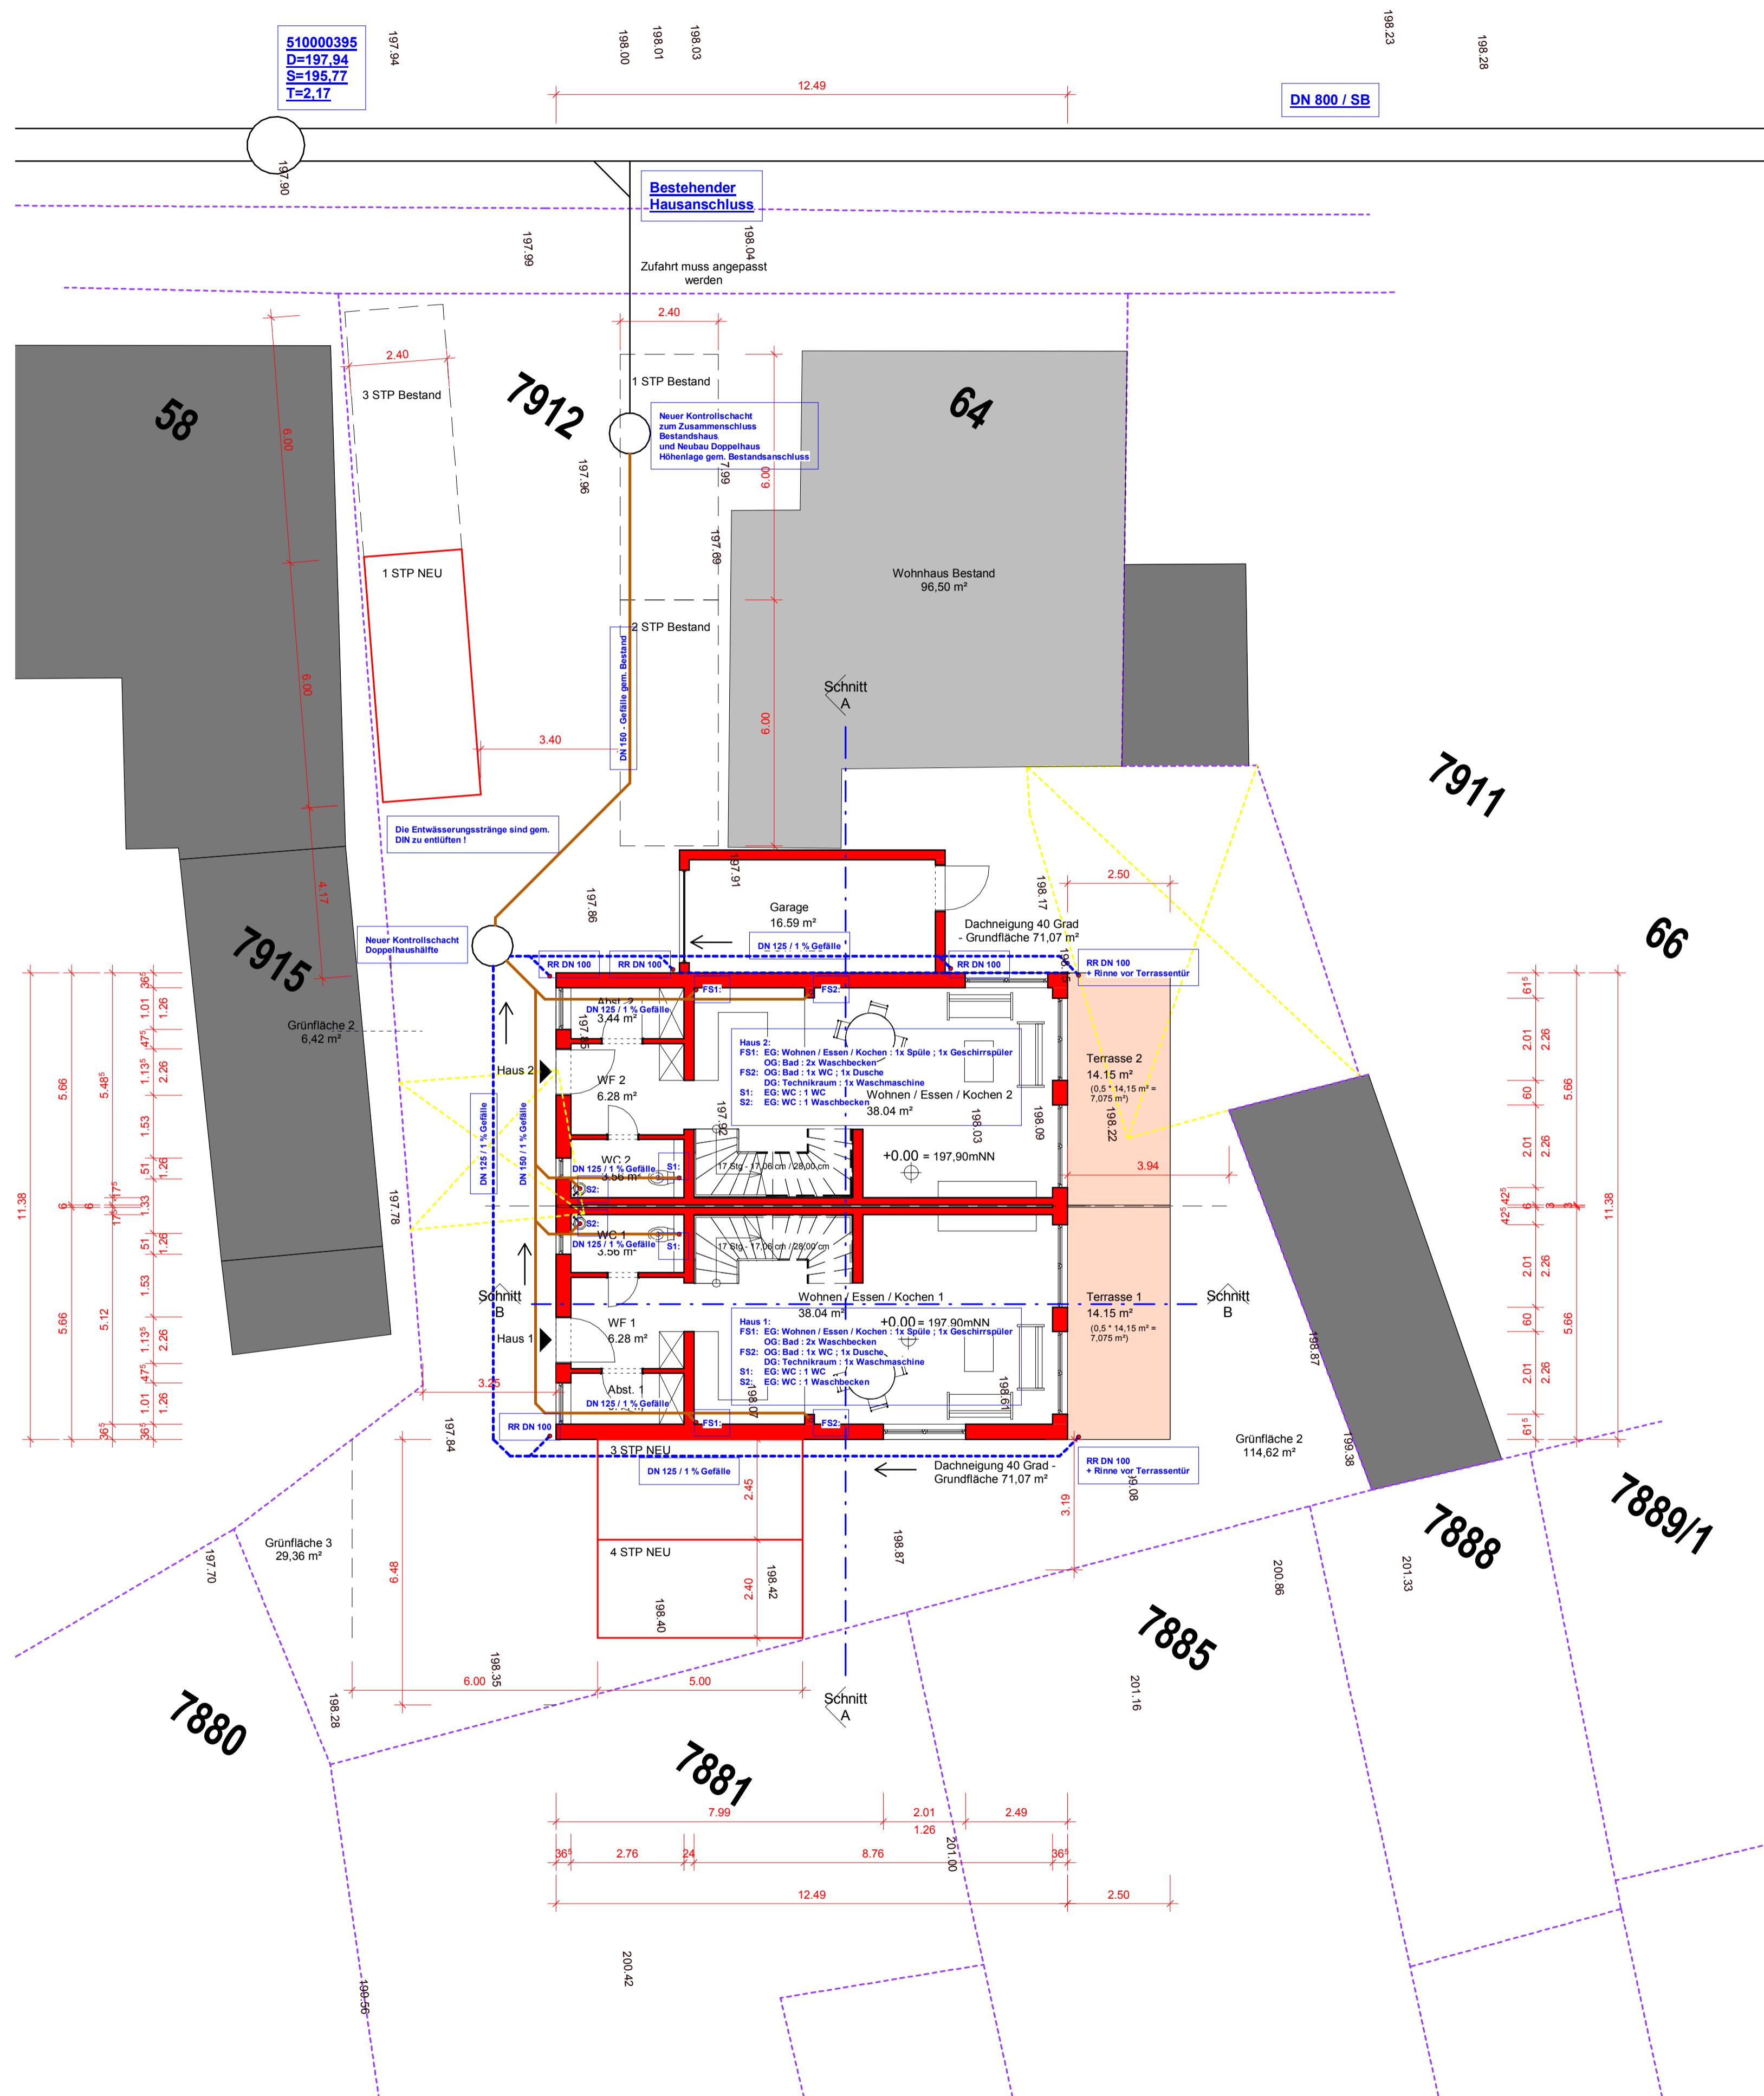

Systemschnitt mit Entwässerung - Maßstab 1-100

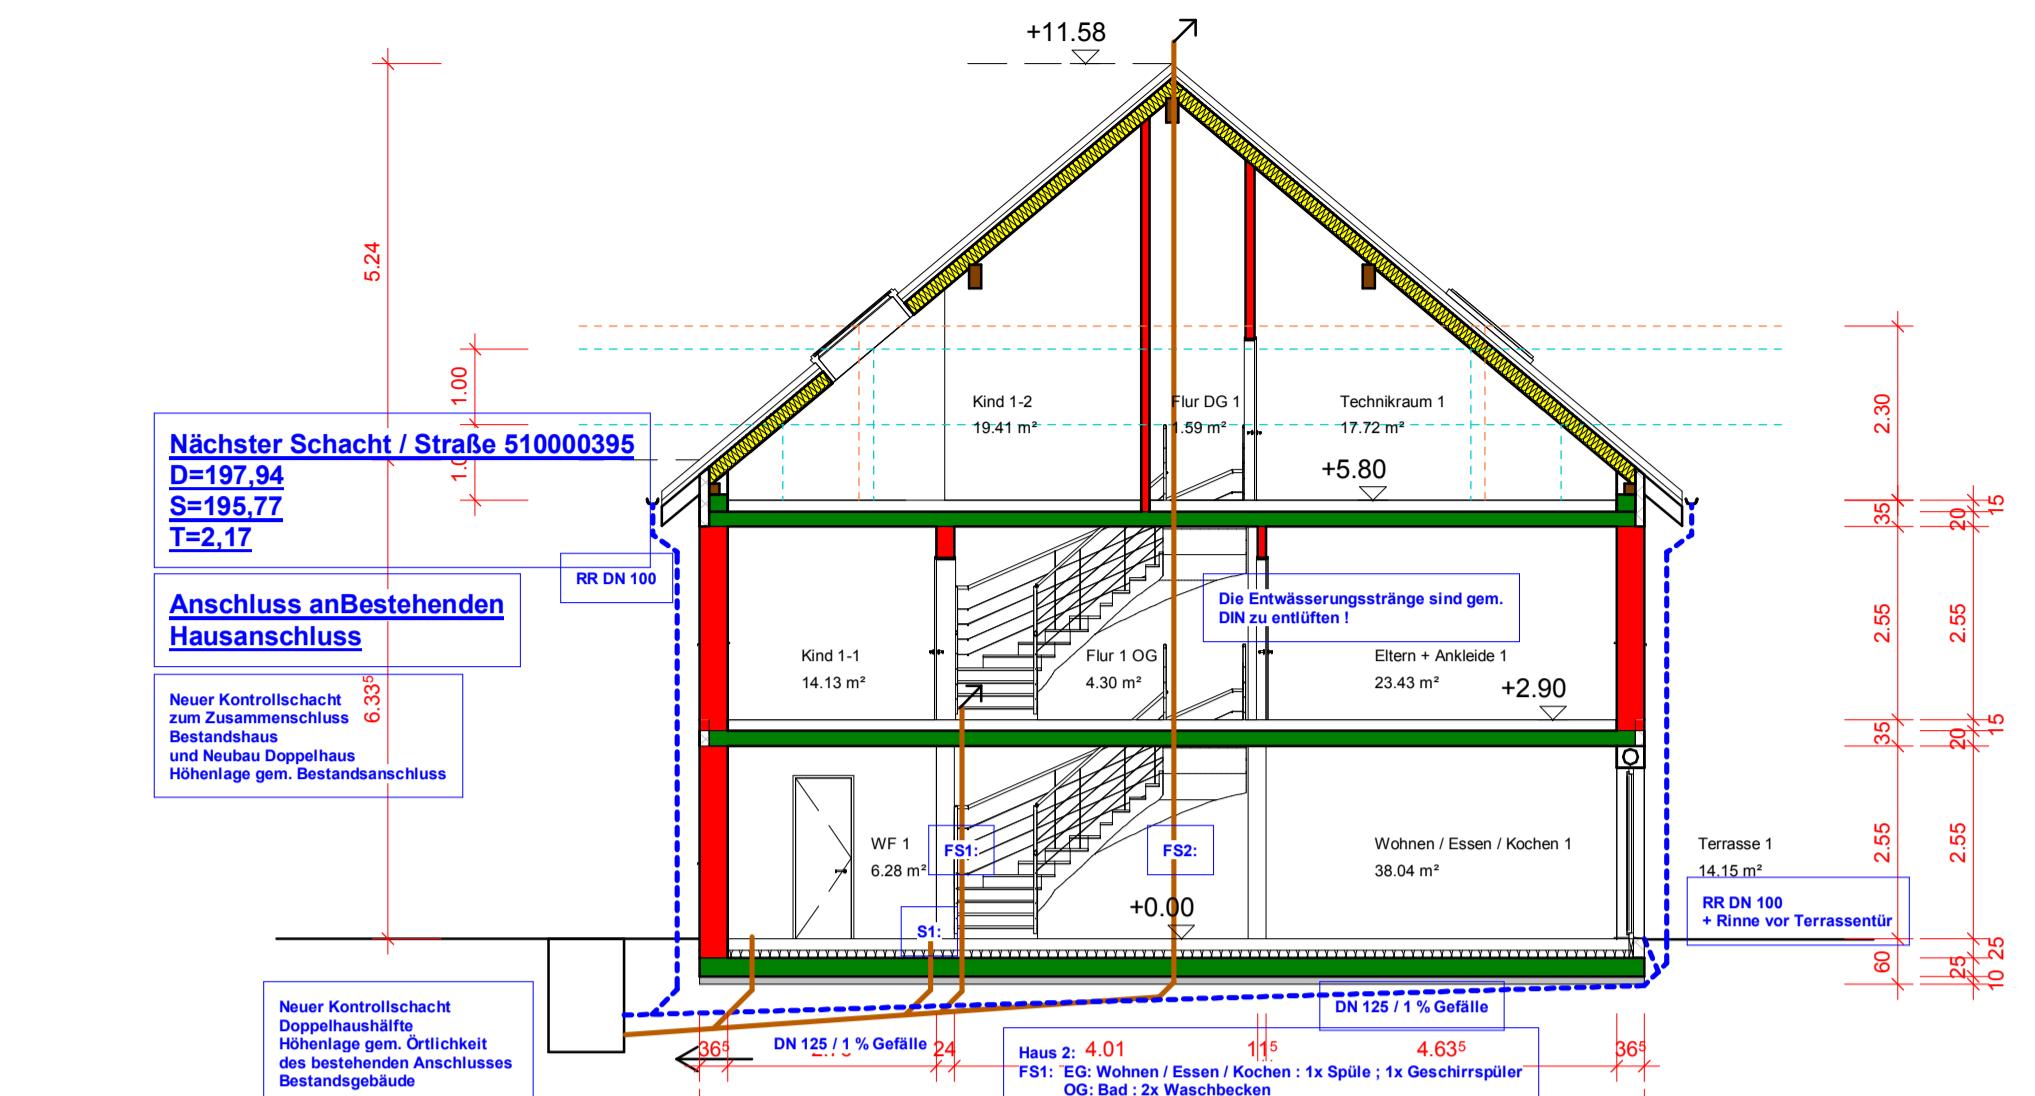

AAD - Architektur

Dipl.Ing.Architektin

Bauberry

Quattro Invest GmbH
Ulmenweg 67
61467 Kronberg
zu Hd. Herrn Fribus

Bauvorhaben:

Neubau eines Doppelhauses

Bauort:
Gemeinde 63877 Sailauf
Flurstück 7912 - Engländerstraße 64
Gemarkung Sailauf

Bauantrag

Maßstab: 1-100

Datum: 31.03.2022

g. Angie Otto
Architektur
estraße 8
Sulzbach
ad-architektur.de
75 6673455

10

Entwurfsverfasser:
Dipl.Ing. Angie Otto
Industriestraße 8
63834 Sulzbach
Tel.: 0175-6673455

mer: BA-4

BITTE BEACHTEN!
Dies ist eine Planung im Sinne der Leistungsphasen 1-4 HOAI zur Erlangung einer Baugenehmigung und hiermit ausdrücklich keine Ausführungsplanung!
Daher sind der Bauherr, sowie alle nachfolgenden Projektbeteiligte vor weiteren Maßnahmen etc. unbedingt gefordert, eigenverantwortlich Maße/Gegebenheiten usw. in Abstimmung zur vorliegenden Planung u.a. vor Ort selbst zu nehmen.

Alle tragenden Bauteile sind gemäß Statik und Ausführungsplanung auszuführen. Sämtliche Fundamente sind gemäß dem Ergebnis des Bodengutachtens und der erforderlichen Statik auszuführen und frostfrei auf gewachsenem Boden zu gründen.