

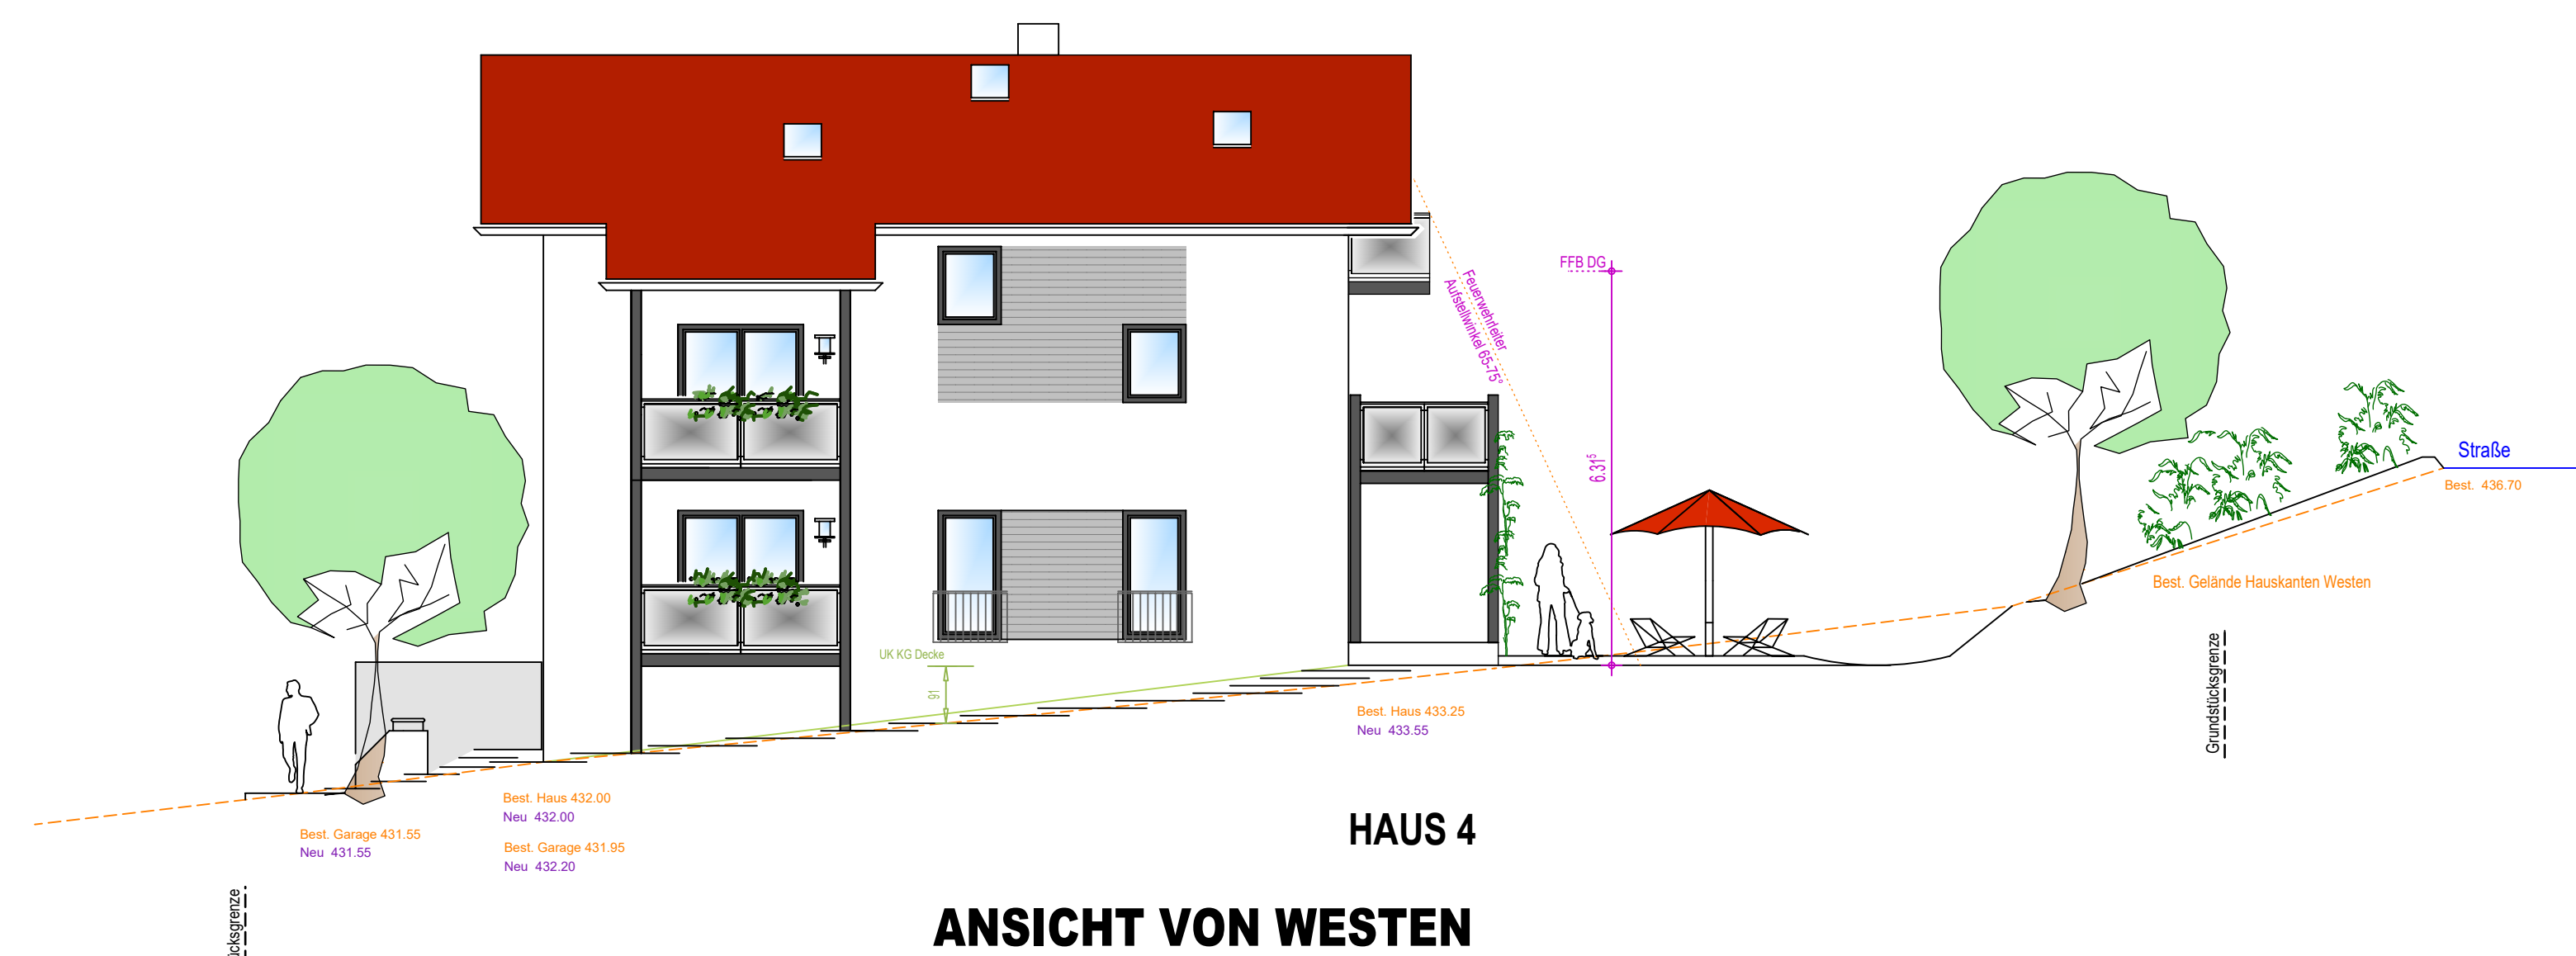
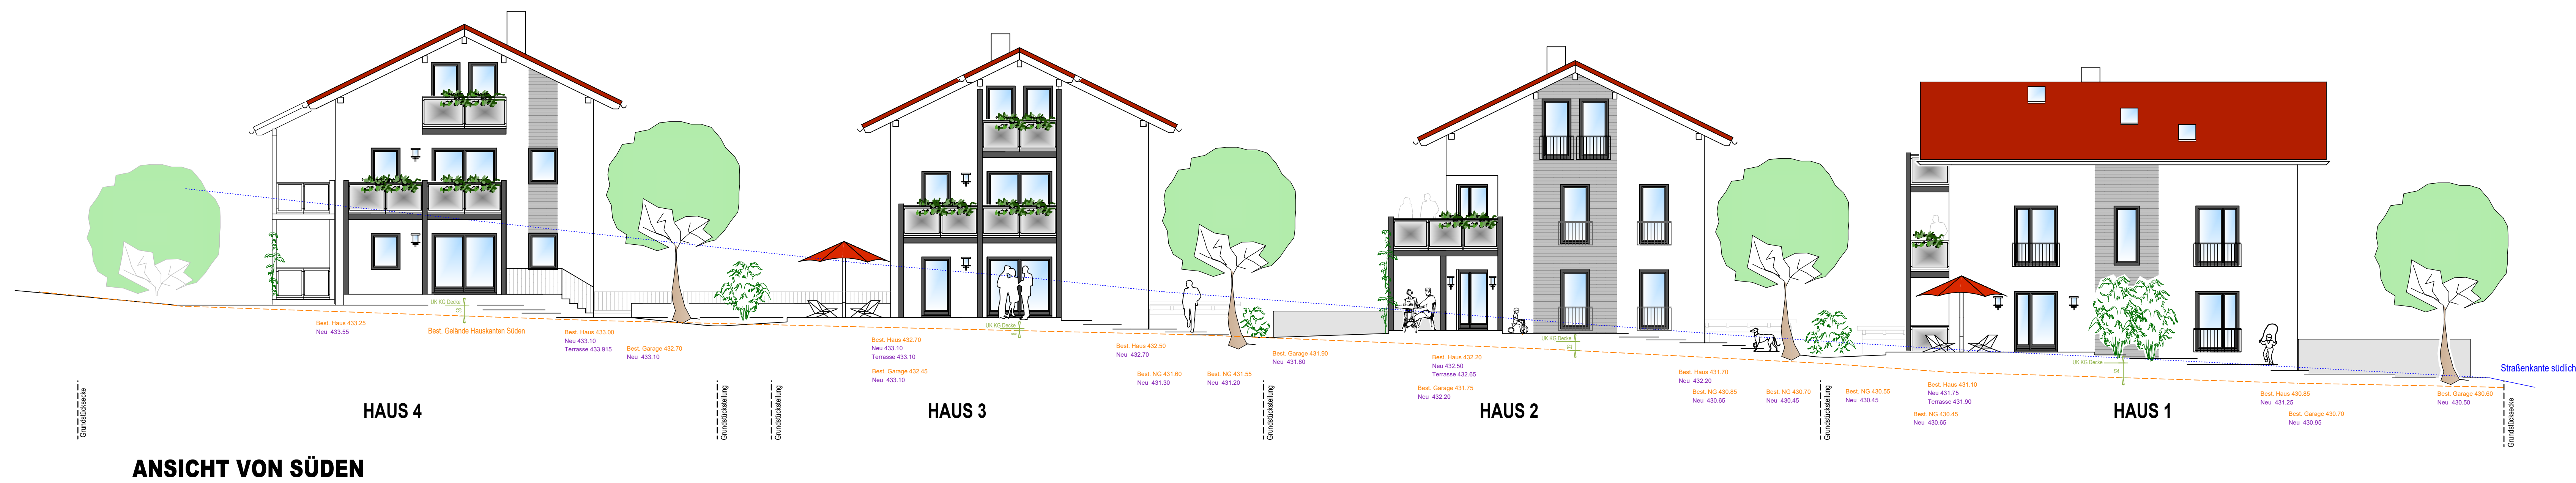


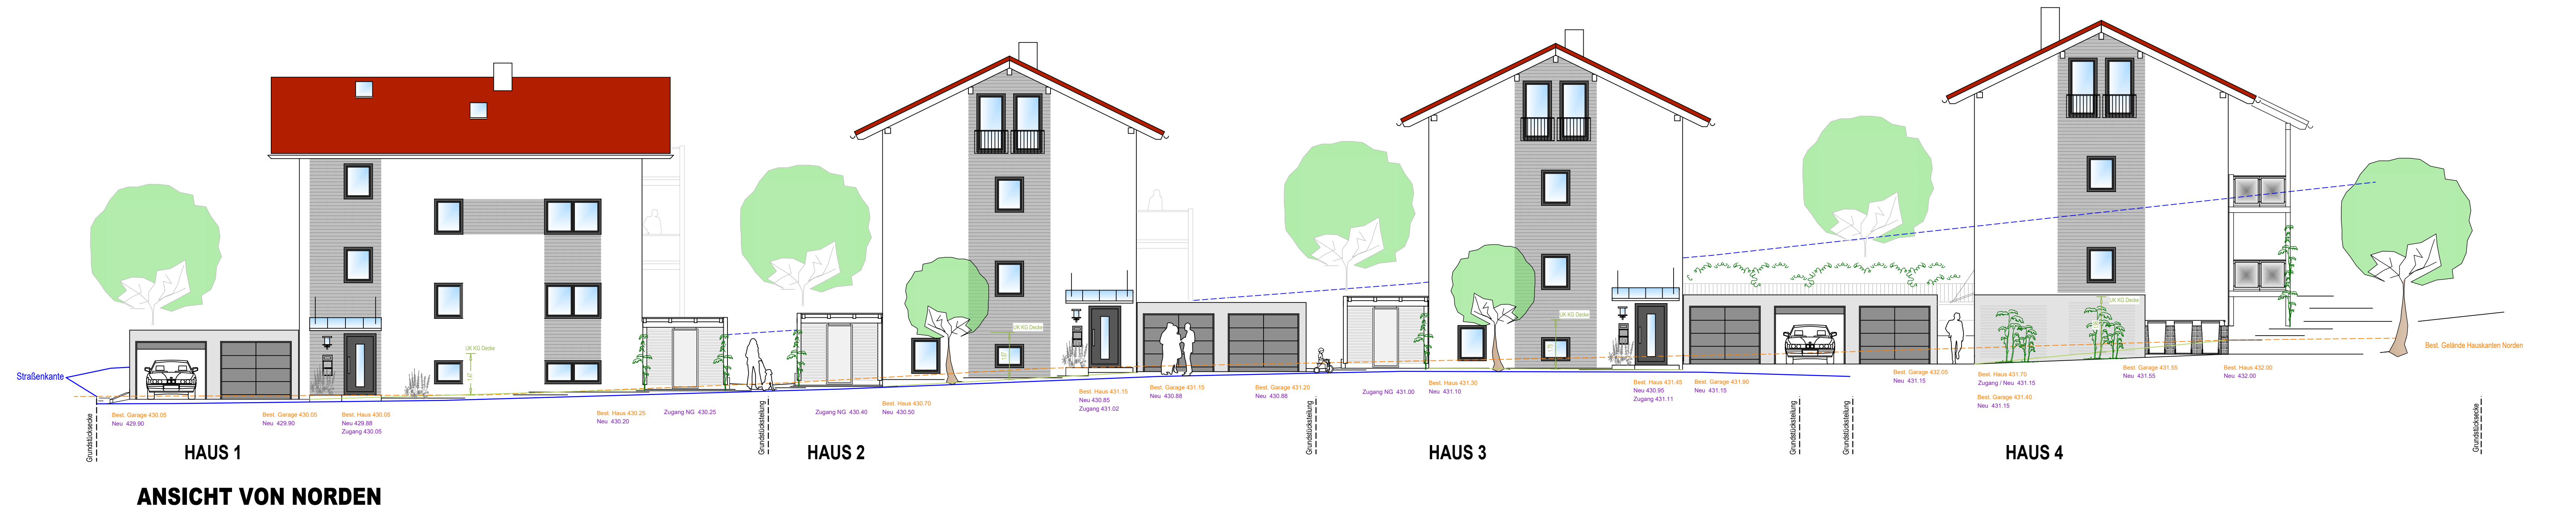

Nachweis Vollgeschoß Kellergeschoß
 Haus 1: $0.52 \text{ m} + 1.47 \text{ m} + 1.06 \text{ m} + 0.87 \text{ m} = 3.92 \text{ m} / 4 = 0.98 \text{ m}$
 Haus 2: $0.32 \text{ m} + 1.67 \text{ m} + 1.22 \text{ m} + 0.74 \text{ m} = 3.95 \text{ m} / 4 = 0.99 \text{ m}$
 Haus 3: $0.08 \text{ m} + 1.75 \text{ m} + 0.91 \text{ m} + 0.88 \text{ m} = 3.62 \text{ m} / 4 = 0.91 \text{ m}$
 Haus 4: $0.38 \text{ m} + 1.96 \text{ m} + 0.91 \text{ m} + 1.46 \text{ m} = 4.71 \text{ m} / 4 = 1.18 \text{ m}$

Bei Werten unter 1.20 m ist das Kellergeschoß kein Vollgeschoß

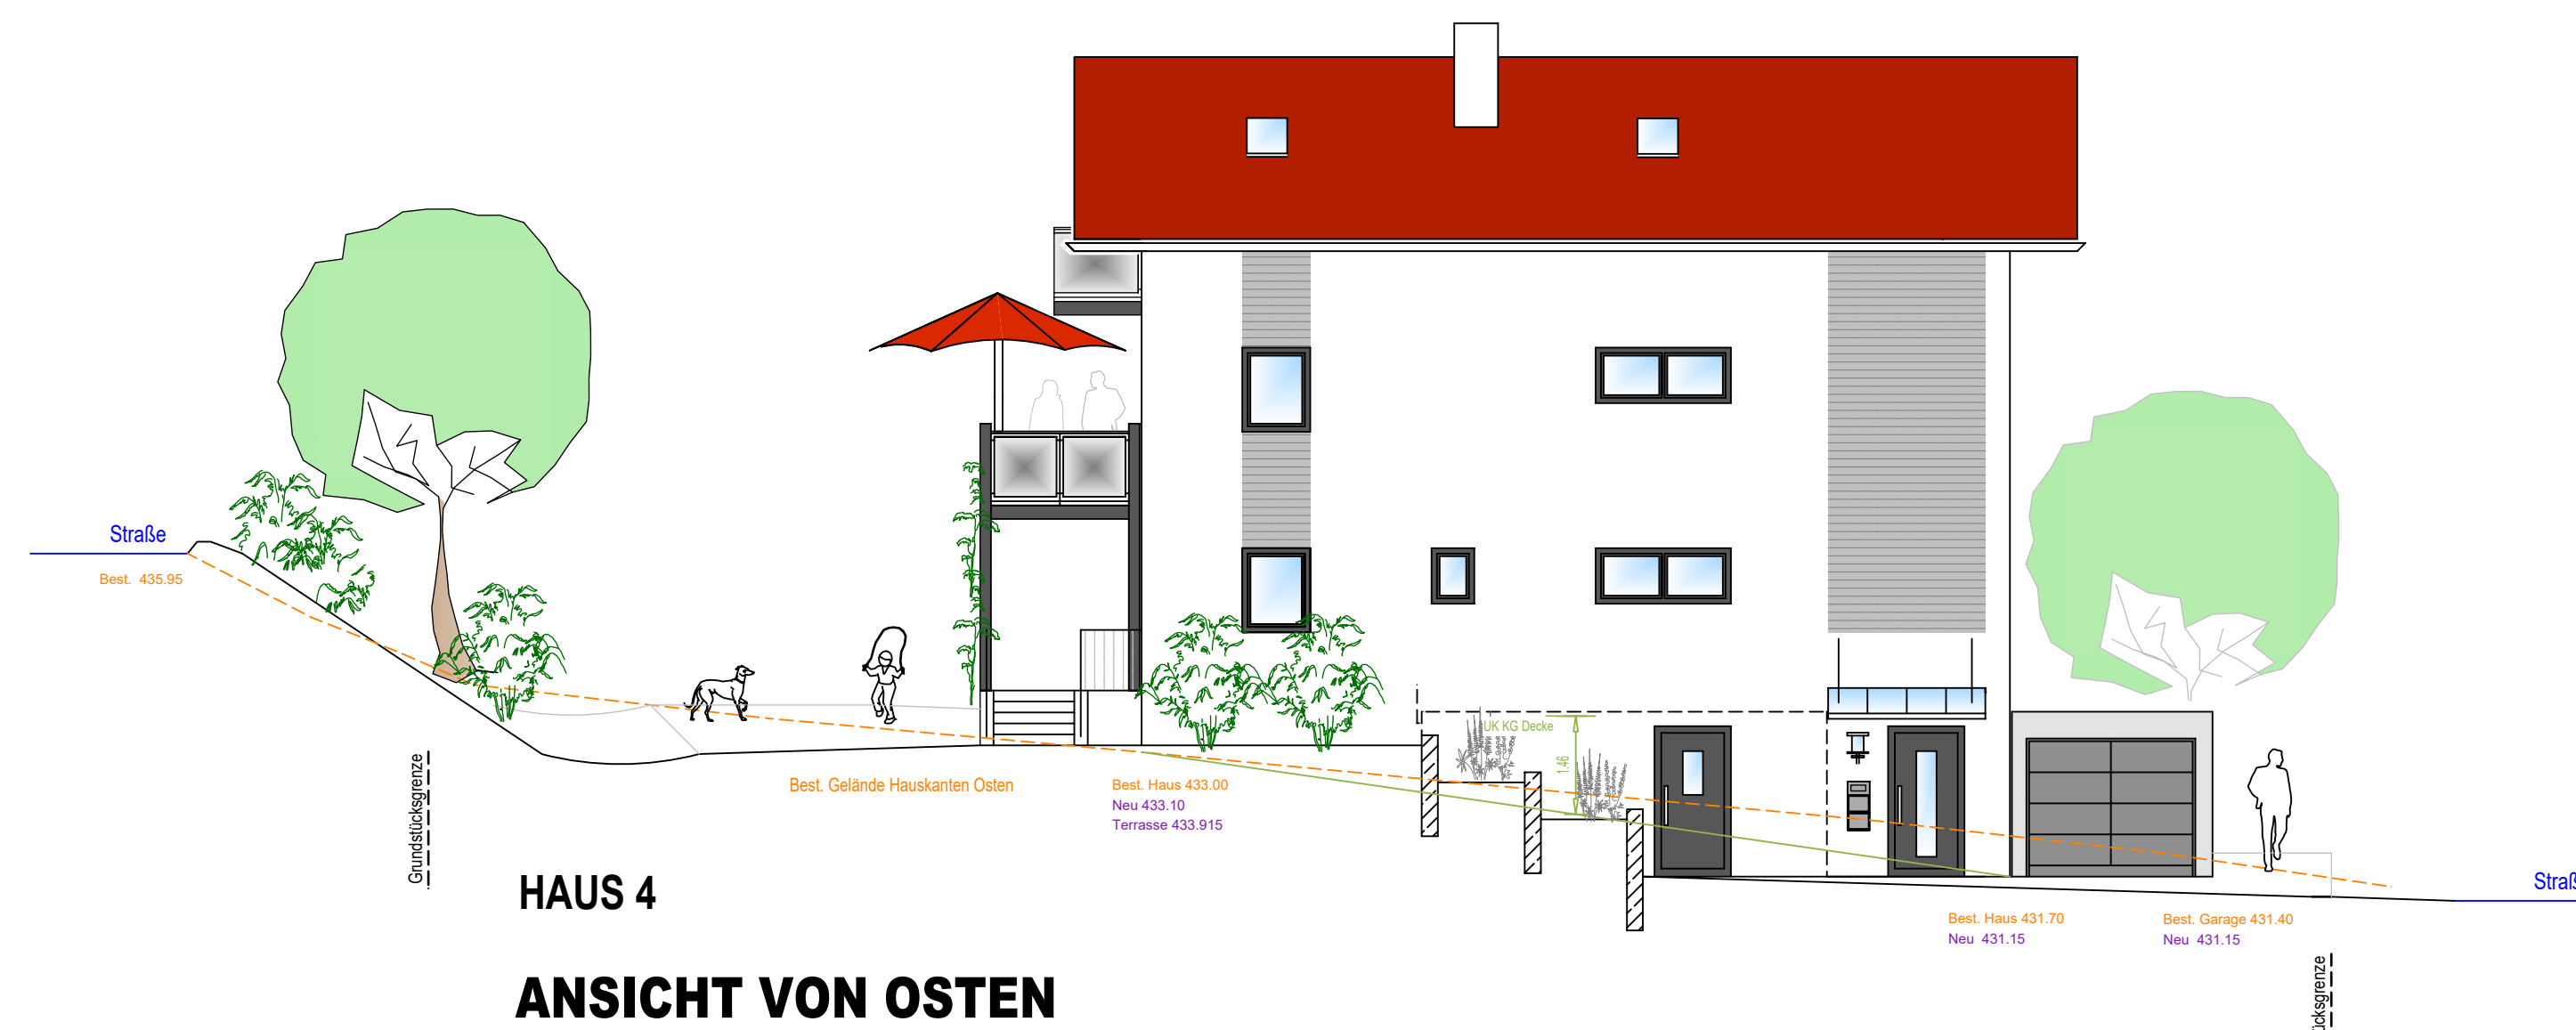

Neubau von 4 Zweifamilienhäusern mit Garagen und Nebengebäuden

Burgkirchen: Teilfläche Fl.St. 44 Gem. Guffilham

ANSICHT H1-H4 NORDEN M 1:100
 ANSICHT H1-H4 SÜDEN M 1:100
 ANSICHT H4 WESTEN + OSTEN M 1:100

Bauherr:

MBG-Wohnen GmbH & Co.KG
 Stötthamer Straße 22
 83339 Chieming

Nachbarn

FL.Nr.: 1165 + 688 Josef Gessberger, Mangartenberg 12 1/2, 84508 Burgkirchen

Entwurfsverfasserin:

ARCH. UTE WEILER-HEYERS
 WIESENLEITE 14B, 83308 TROSTBERG
 TEL 08621/63446 FAX 08621/64194

Trostberg, im Oktober 2022

Austausch 28. Februar 2023

H/B = 841 / 1189 (1,00m²)

Allplan 2016