



Freie und Hansestadt Hamburg
Landesbetrieb Geoinformation und Vermessung
Erteilende Stelle: Liegenschaftskataster
Neuenfelder Straße 19
21109 Hamburg

Auszug aus dem Liegenschaftskataster


Liegenschaftskarte 1:1000

Erstellt am 20.01.2020

Auftragsnummer: B33-2020-1390086

Flurstück: 2391

Gemarkung: Eimsbüttel

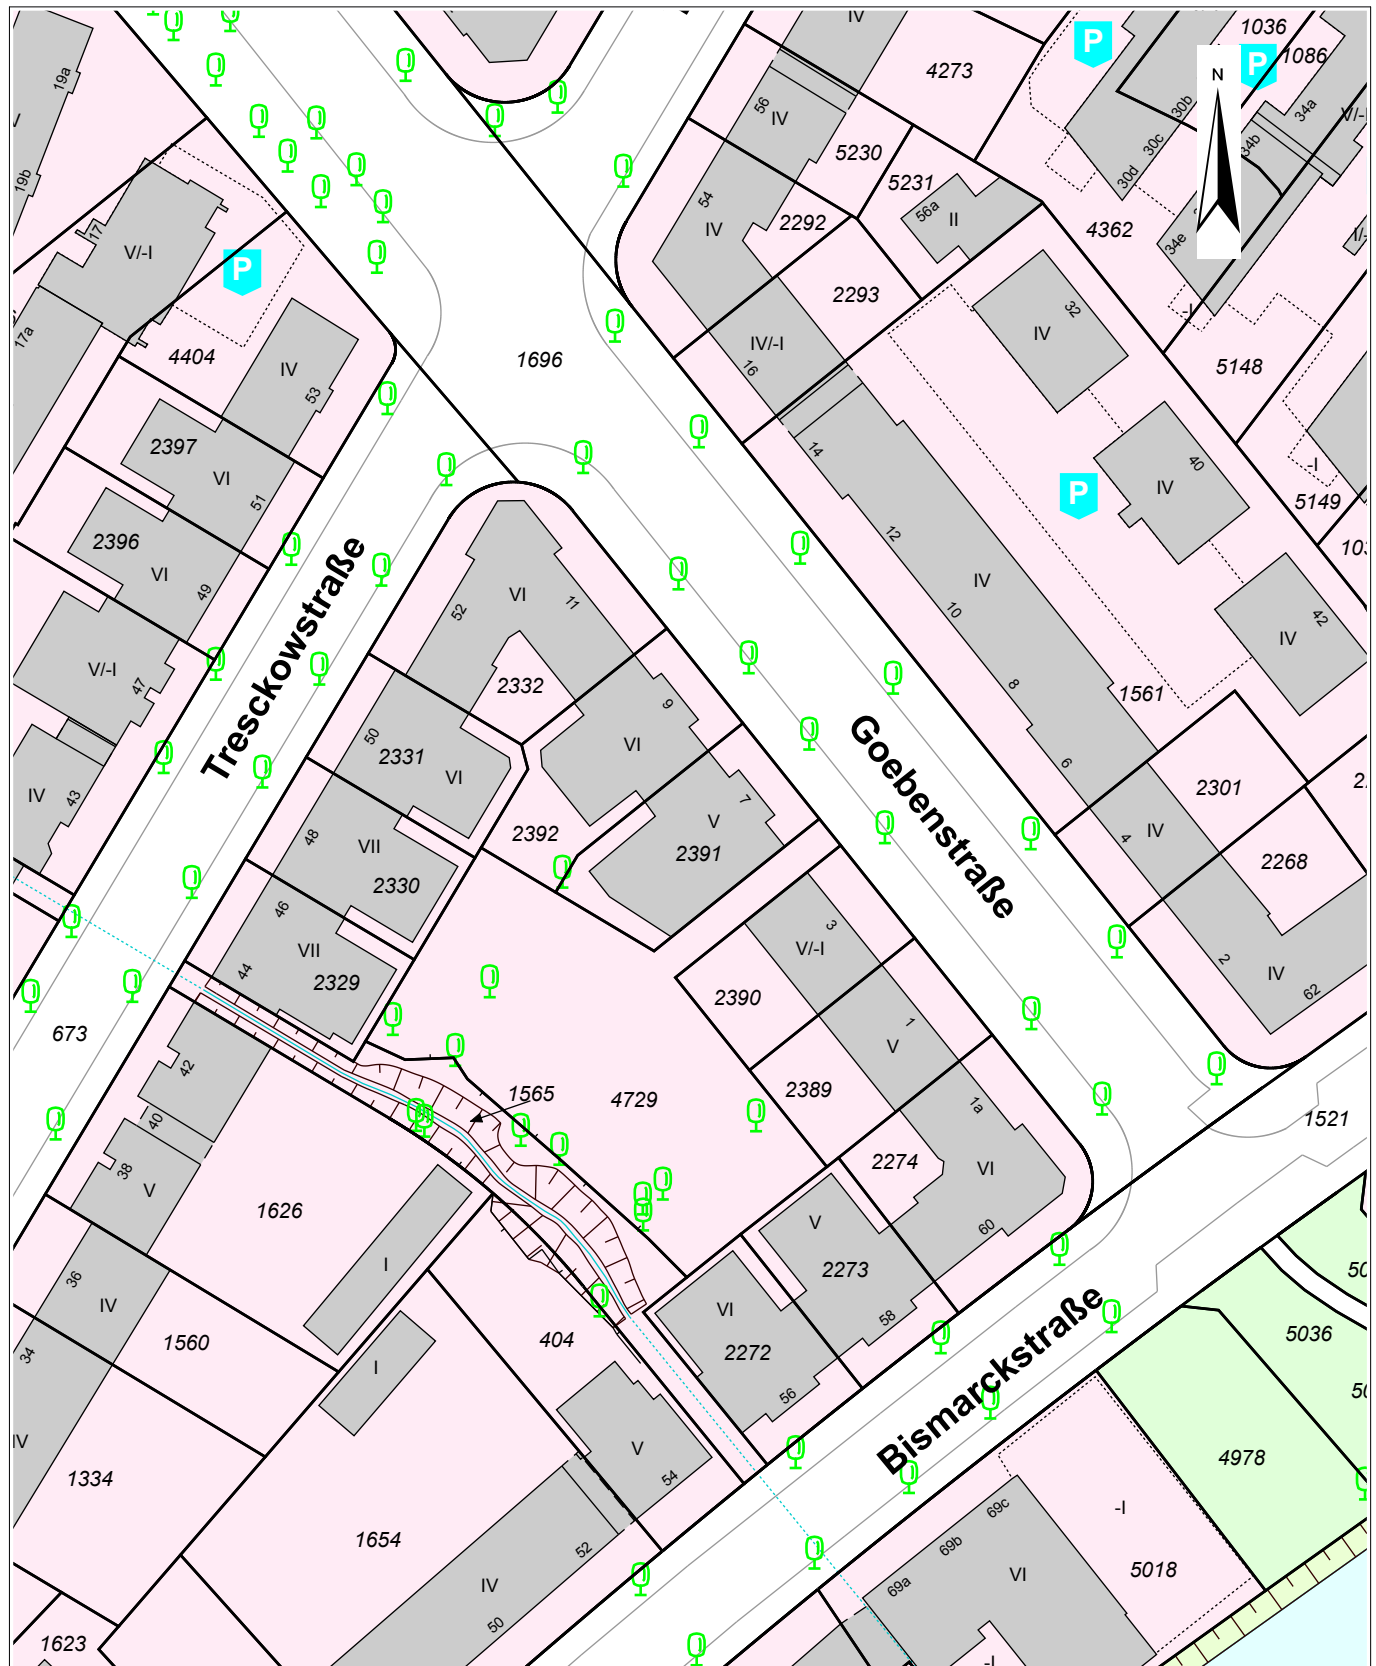

5936635

0 10 20 30 Meter

Diese Karte ist geschützt. Vervielfältigung, Umarbeitung oder die Weitergabe an Dritte ist nur im Rahmen der Bestimmungen in §15 HmbVermG vom 20.04.2005 (HmbGVBI S.135), zuletzt geändert am 15.12.2009 (HmbGVBI S. 825, 532), zulässig.