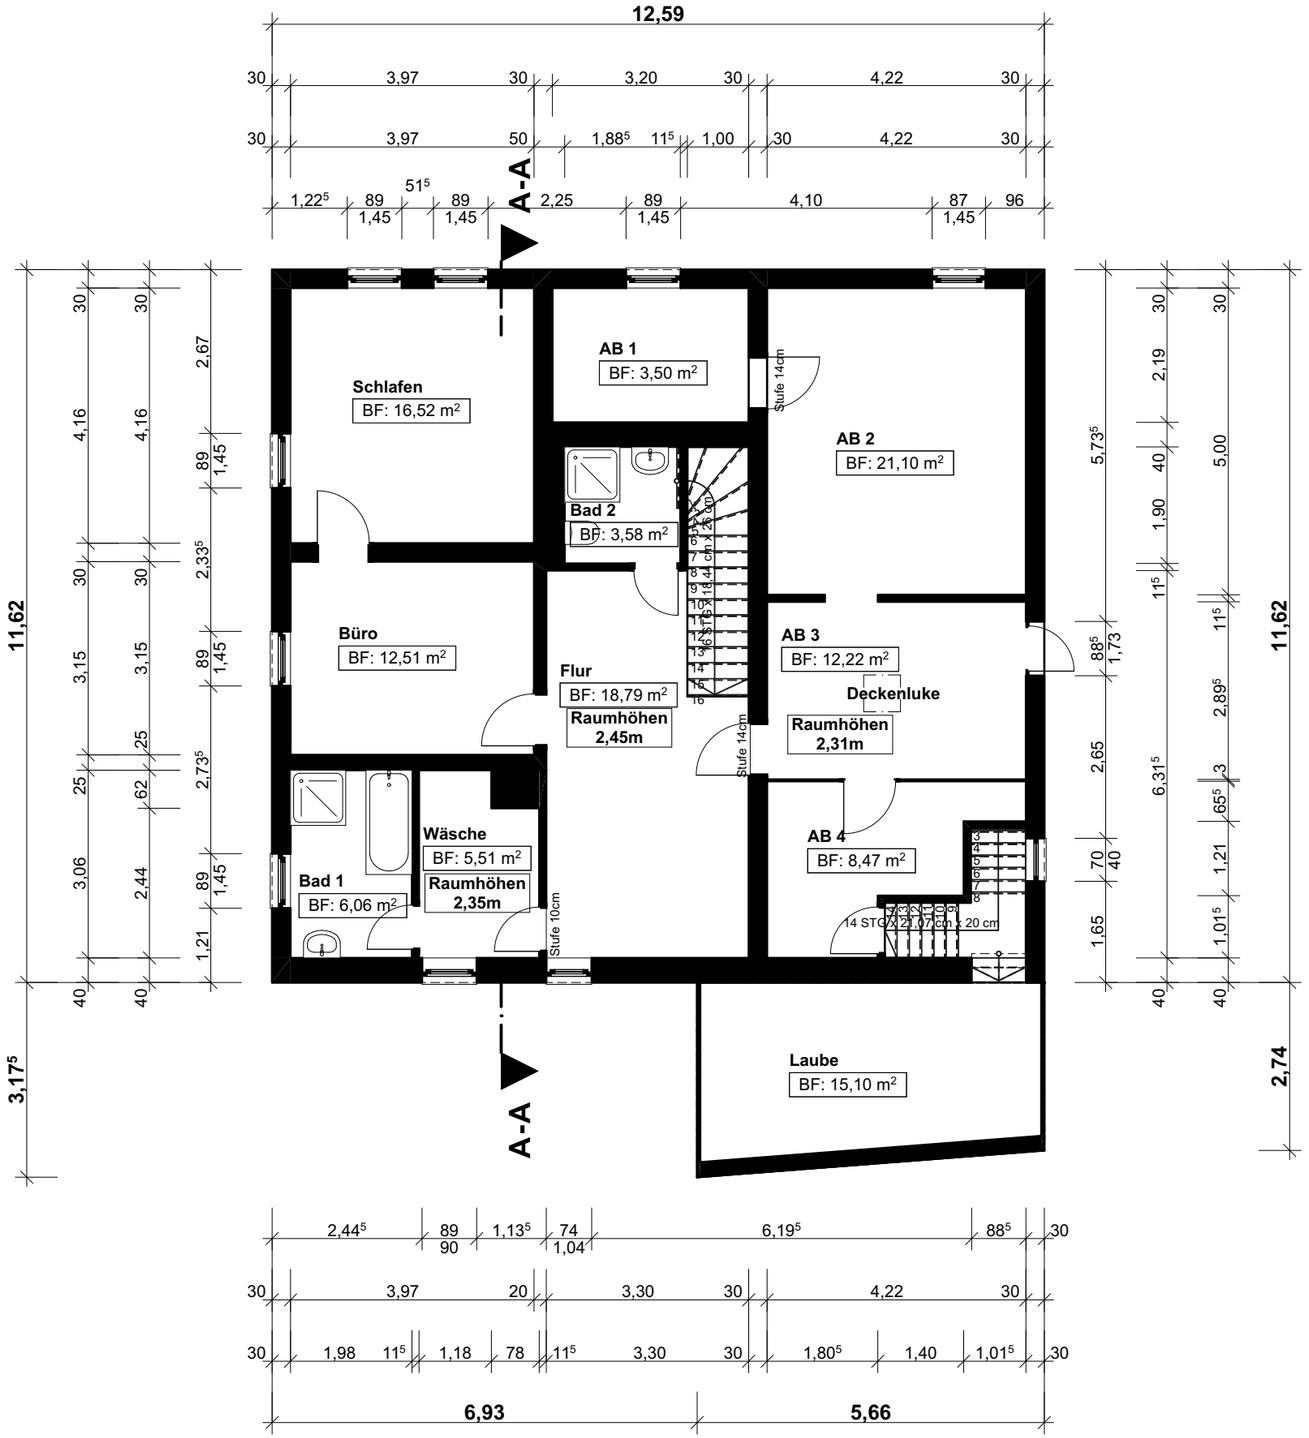

MAßNAHME: 004 - Aufmaß Einfamilienwohnhaus 34479 Diemelstadt-Rhoden	BEAUFTRAGUNG DURCH: 34479 Diemelstadt Rhoden	PLANUNG DURCH: Technisches Zeichenbüro M.Mühlbauer B.Sc Architektur Finkenweg 26, 34414 Warburg Mail: moritz.muehlbauer@web.de Tel: +49 170 2662 404	M.M 004 003 **1. Obergeschoss**

Maßstab	Blattgröße	Datum	Planersteller:in
1:100	420 x 297 A3	06.02.2026	Moritz Mühlbauer