" DECKBLATT

N

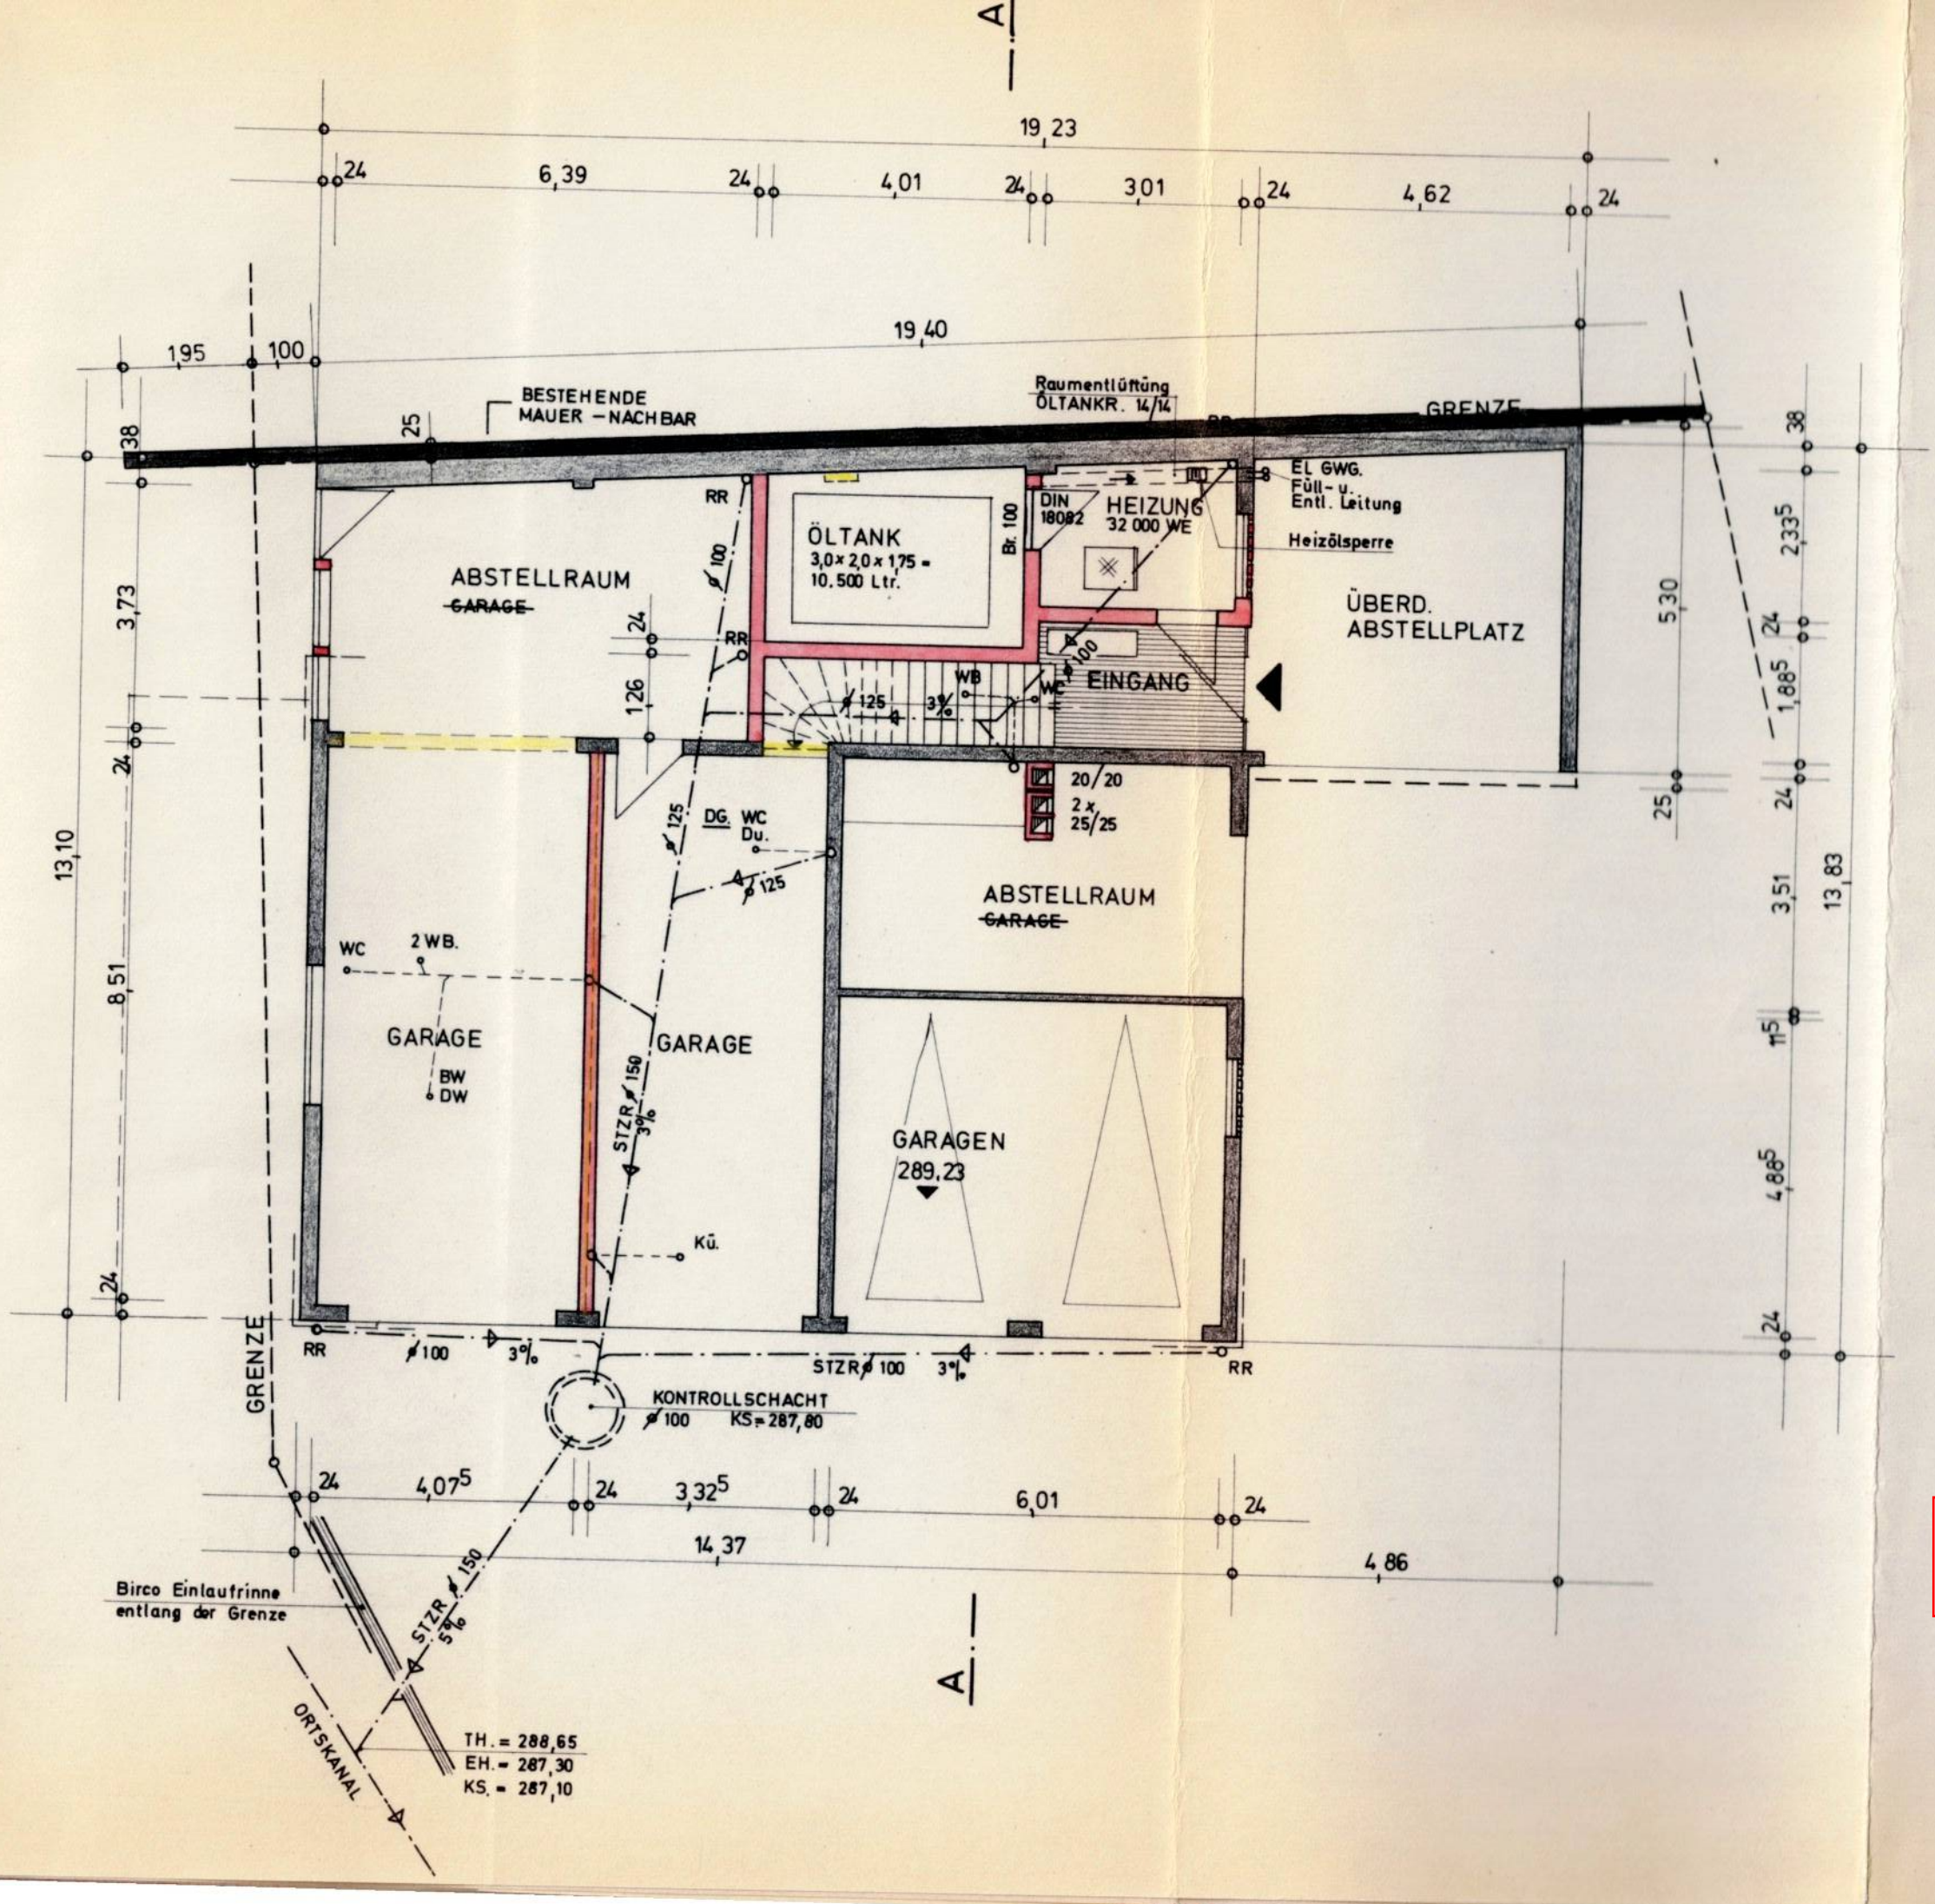

LANDRATSAMT … KREIS

UMBAU: [redacted] LORCH

ERDGESCHOSS M. 1:100

ANERKANNT: LORCH, DEN 21. 8. 75 | 17. 12. 75
BAUHERR

[redacted]

GEFERTIGT: LORCH, DEN 21. 8. 75 | 17. 12. 75
ARCHITEKT

LOTHAR FREY
Bauing. - Freier Architekt
7073 Lorch / Württemberg
Hindenburgstr. 62 - Tel. 07 [illegible]