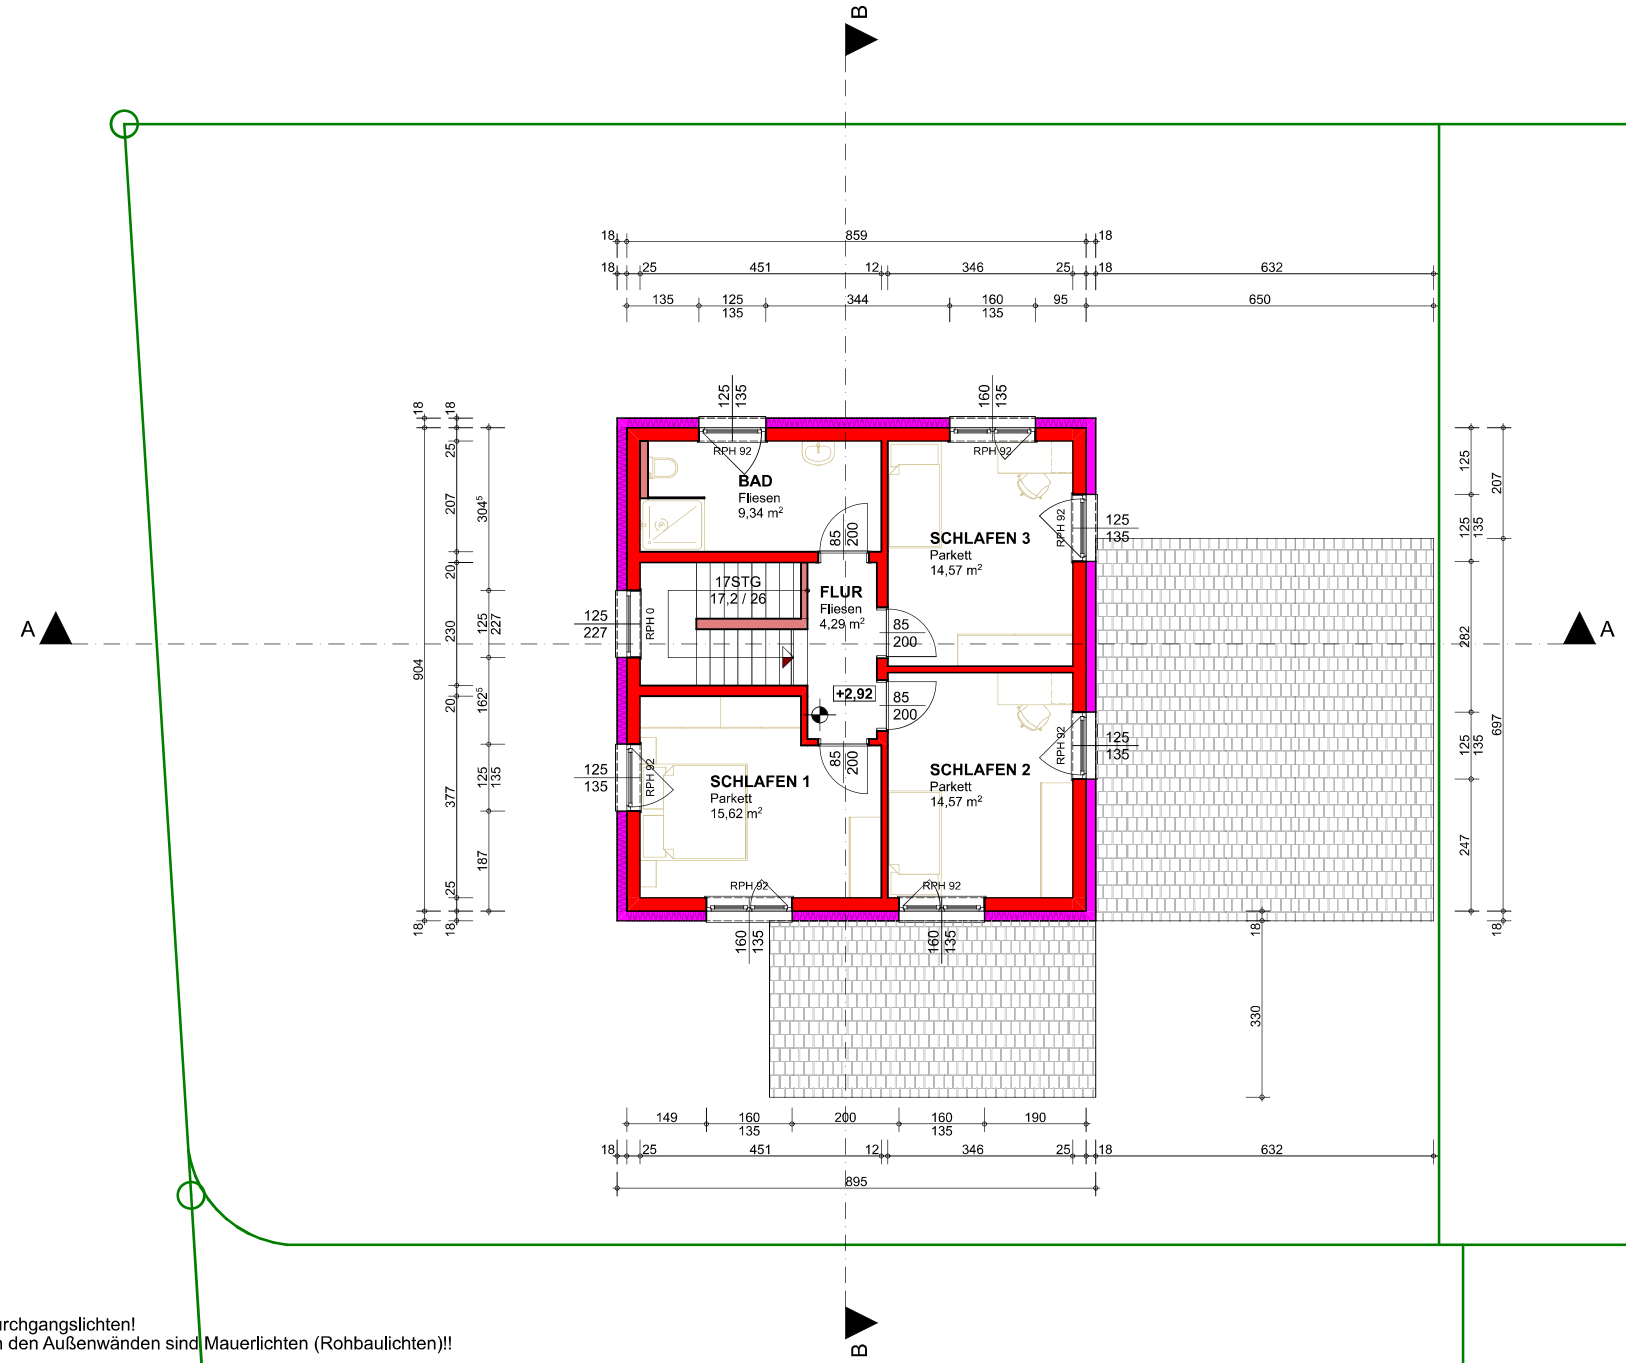

Maße der Innentüren sind Durchgangslichten!
Maße der Fenster u. Türen in den Außenwänden sind Mauerlichten (Rohbaulichten)!!

BAUMANN
Bau Ges.m.b.H.
Gundertshausen 74
A - 5142 Eggelsberg
Tel.: +43(0) 7748 / 7249 - 0
email: office@baumann-bau.at www.baumann-bau.at Fax.: +43(0) 7748 / 7249 - 16

GEZEICHNET :	DR	PLAN :	**Errichtung eines Wohnhauses mit Carport**	
MASSTAB :	1:100			
DATUM :	04.08.2023	PLANNR. :	NR.: 2023_25.151	BEZEICHNUNG: Einfamilienhaus Überackern
STATUS :	**EINREICHPLAN**	BEREICH :	**OBERGESCHOSS**	

2022 EFH_1 Über EP1.pln Druckdatum: 04.08.2023 14:03 Plannr.: 2023_25.151